


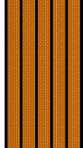


ELEWACJE
skala 1:100


Legenda:

- 

tylnk ozdoby "Drewno" firmy Ceresit
CT 720 VISAGE kolor: Canada Walnut
- wykonać w układzie poziomym, pasy szer. 20cm
- 

tylnk ozdoby "Kamień Naturalny" (granit) firmy Ceresit
CT 710 VISAGE kolor: Himalaya Grey
- 


tylnk silikonowy CT 74, ziarno: 2,5mm
kolor: EUNA 1
- 

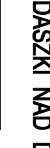siłotka okienna, drzwiowa i wiatry - ALUMINIUM, PCV
(materiał wg ZESTAWIENIA STOLARKI),
parapecy, rynn, rury spustowe i obrobki blacharskie
kolor: RAL 7016
- 


DASZKI NAD DRZWIAMI - systemowe, szkło hartowane, profil STAL NIERDZEWNA




Elewacja południowa

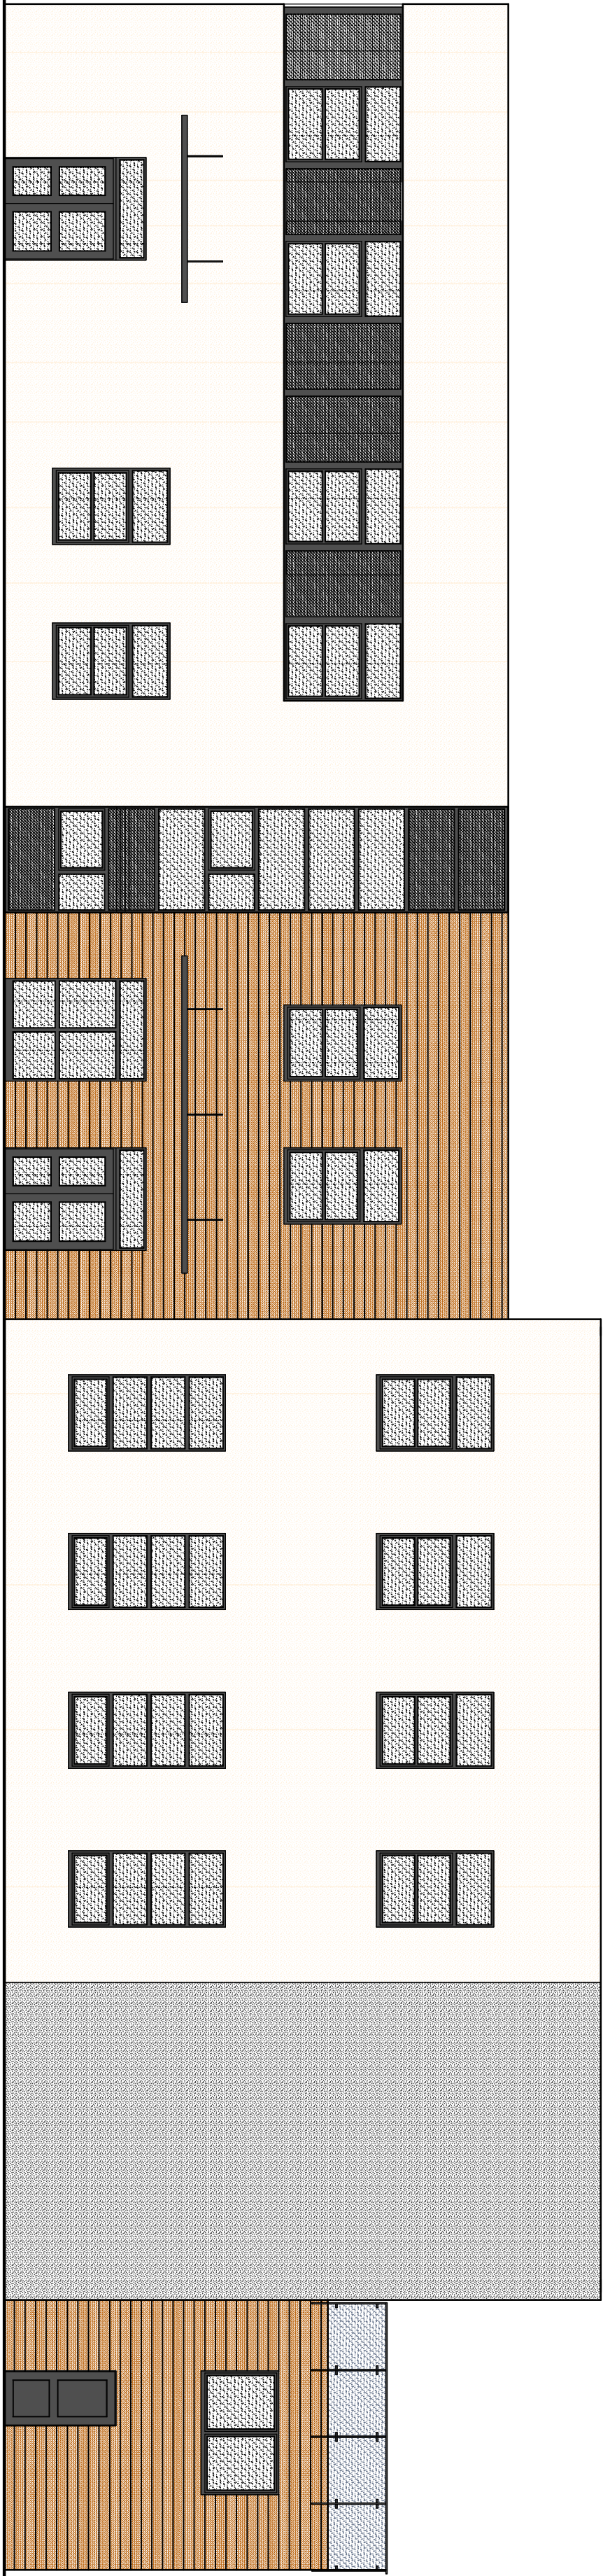

Elewacja północna

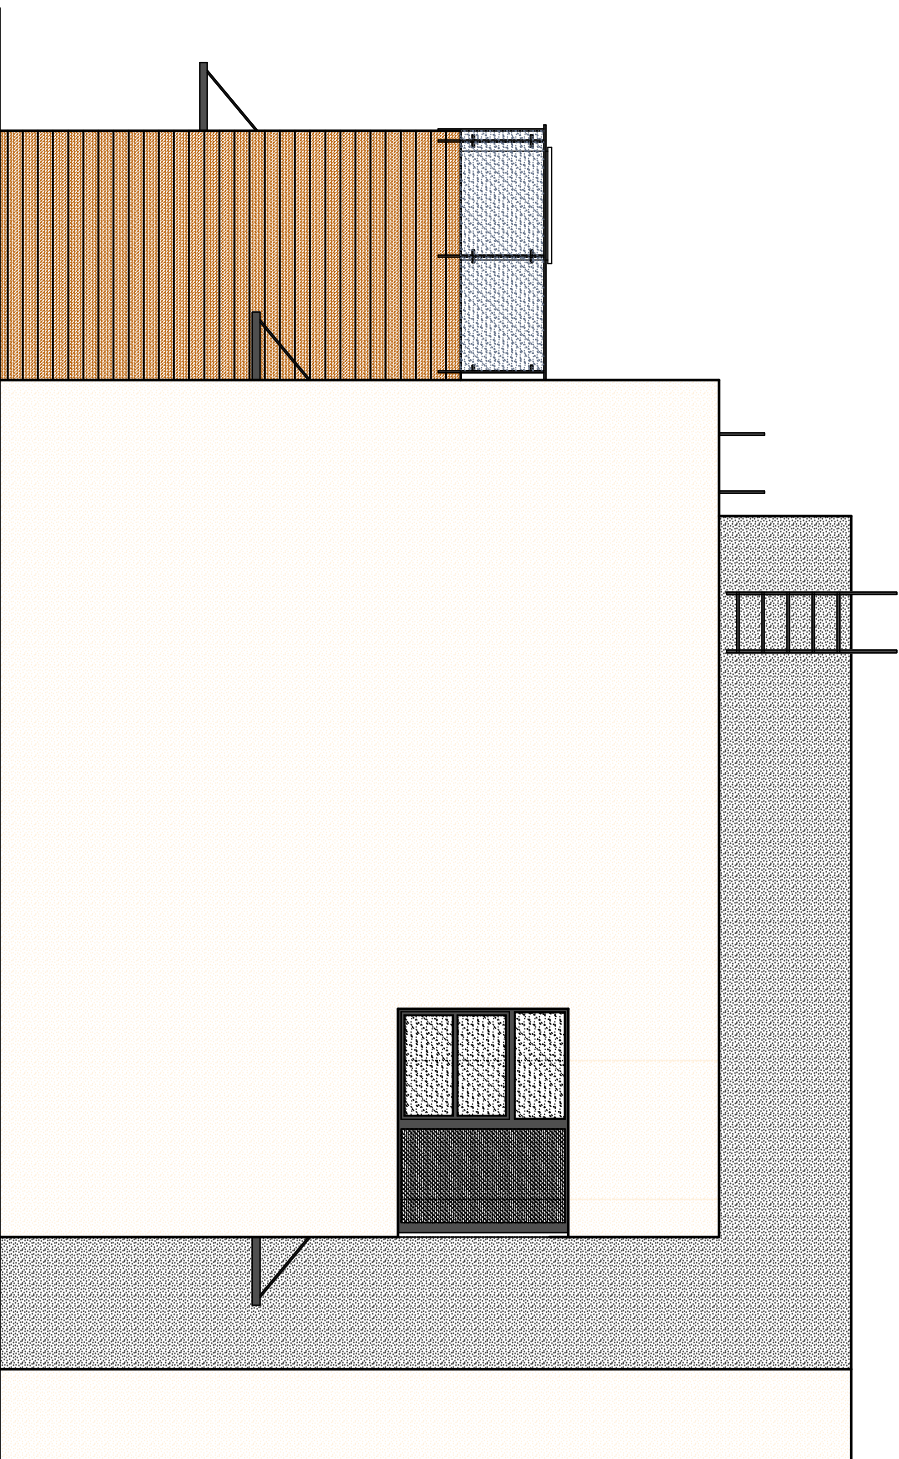

Elewacja wschodnia

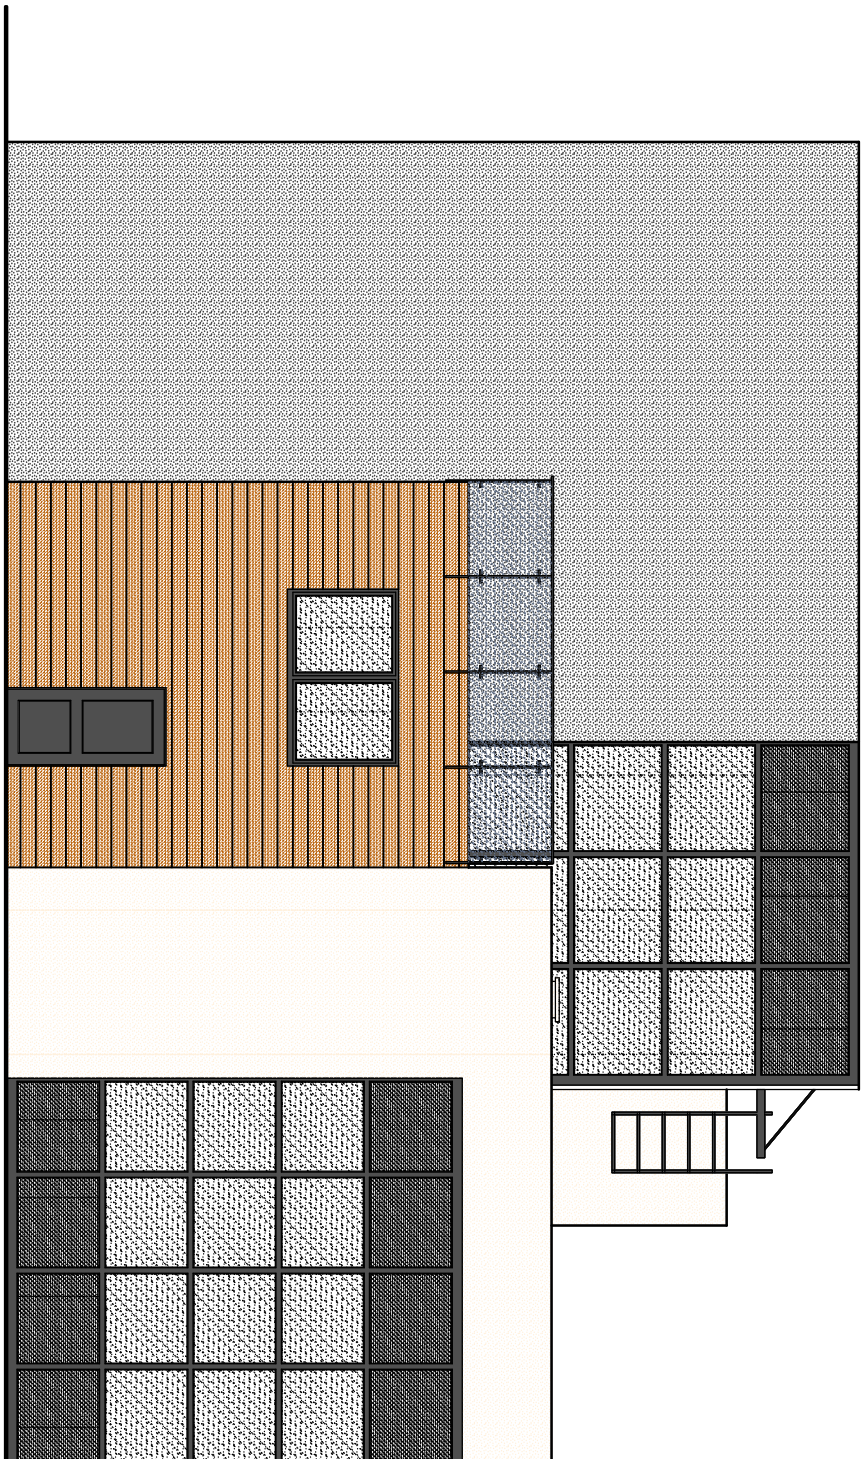

Elewacja zachodnia

<div><div><div>PRACOWNIA PROJEKTOWA</div><div>B I N</div><div>BUDOWNICTWO INWESTYCJE NADZORY</div><div>inż. Bogdan Motyliński</div></div><div><div>www.bin-ilawa.pl</div><div>ul. Dąbrowskiego 46B/3A 14-200 ILAWA</div><div>tel.com. 0 606 806 277 e-mail bin_ilawa@wp.pl</div></div></div>		<div><div>OPRACOWANIE:</div><div>ROZBIÓRKA ISTNIEJĄCYCH BUDYNKÓW ORAZ BUDOWA BUDYNKU SCENICZNEGO I DOSTOSOWANIE GO DO NOWOCZESNEJ DZIAŁALNOŚCI KULTURALNEJ SUSKIEGO OŚRODKA KULTURY</div><div>ADRES: 14-240 SUSZ, ul. Józefa Wybickiego, nr dz. 154/1,154/2, 64</div><div>INWESTOR: Gmina Susz 14-240 SUSZ, ul. Józefa Wybickiego 6</div></div>	
PROJEKTANT:		RYSUNEK: ELEWACJE	
		BRANŻA:	ARCH+KONSTR
		SKALA:	1:100
		DATA:	maj 2016 r.
		NR RYSUNKU:	