


PRZEKRÓJ C-C

skala 1:100

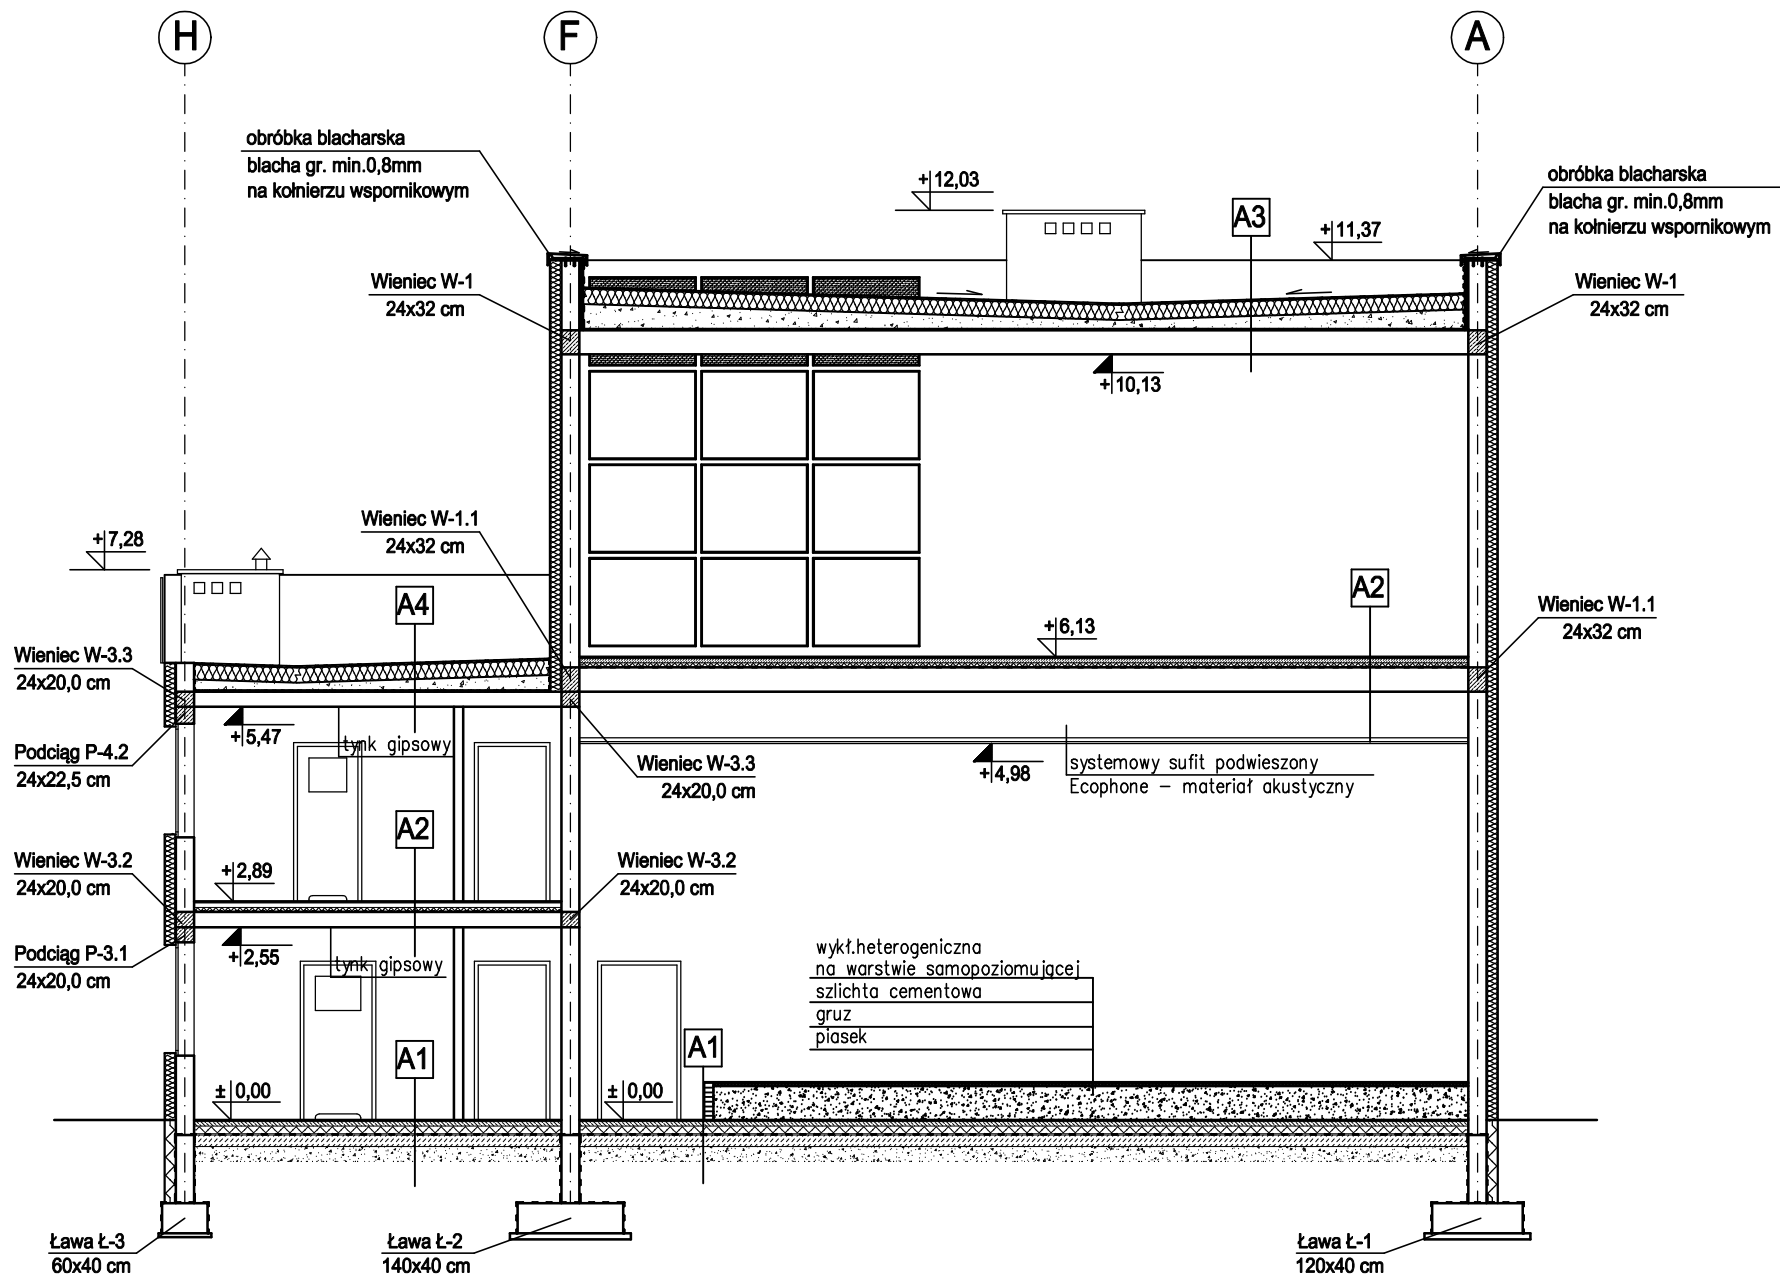

UWAGA:

Poziom posadowienia fundamentów zgodnie z porojektem branży KONSTRUKCYJNEJ, na poziomie gruntu rodzimego. Obowiązuje wymiana gruntu pod ławami do poziomu gruntu rodzimego.

A1 - posadzka na gruncie

- wykładzina heterogeniczna/gress na warstwie samopoziomującej
- szlichta Ceresit CN82 gr.~6cm
- styropian twardy gr.10cm
- 2xfolia budowlana
- beton B-15 gr.15cm
- podsypka piaskowa zagęszczona do $I_s=0,99$ do poziomu gruntu rodzimego

A2 - strop między kondygnacjami

- wykładzina heterogeniczna/gress na warstwie samopoziomującej
- szlichta Ceresit CN82 gr.~6cm
- styropian twardy gr.5cm
- 2xfolia budowlana
- strop żelbetowy w/g KONSTRUKCJI
- tynk gipsowy / systemowy sufit podwieszony G-K / systemowy sufit podwieszony kasetonowy

A3 - stropodach

- papa zgrzewalna nawierzchniowa
- papa zgrzewalna podkładowa
- wełna mineralna gr.20cm
- płyta spadkowa z keramzytu (3%)
- paroizolacja
- strop żelbetowy w/g KONSTRUKCJI
- tynk gipsowy / systemowy sufit podw. g-k / systemowy sufit podwieszony kasetonowy

A4 - strop nad tarasem

- gress mrozoodporny
- izolacja wodoszczelna
- szlichta cementowa zbrojona 5-12cm (wyróbić spadek 1% do wpustów w/g rysunków)
- styropian ekstrudowany gr.2x10cm
- papa termozgrzewalna
- strop żelbetowy gr.20cm (w/g KONSTRUKCJI)
- tynk gipsowy

| | | | |
|--|--|---|-------------|
| PRACOWNIA PROJEKTOWA BUDOWNICTWO INWESTYCJE ADZORY inż. Bogdan Motyliński | | OPRACOWANIE: ROZBIÓRKA ISTNIEJĄCYCH BUDYNKÓW ORAZ BUDOWA BUDYNKU SCENICZNEGO I DOSTOSOWANIE GO DO NOWOCZESNEJ DZIAŁALNOŚCI KULTURALNEJ SUSKIEGO OŚRODKA KULTURY ADRES: 14-240 SUSZ, ul. Józefa Wybickiego, nr dz. 154/1, 154/2, 84 INWESTOR: Gmina Susz 14-240 SUSZ, ul. Józefa Wybickiego 6 | |
| PROJEKTANT: | | RYSUNEK: PRZEKRÓJ C-C | |
| | | BRANŻA: | ARCH+KONSTR |
| | | SKALA: | 1:100 |
| | | DATA: | maj 2016 r. |
| | | NR RYSUNKU: | |