


PRZEKRÓJ D-D

skala 1:100

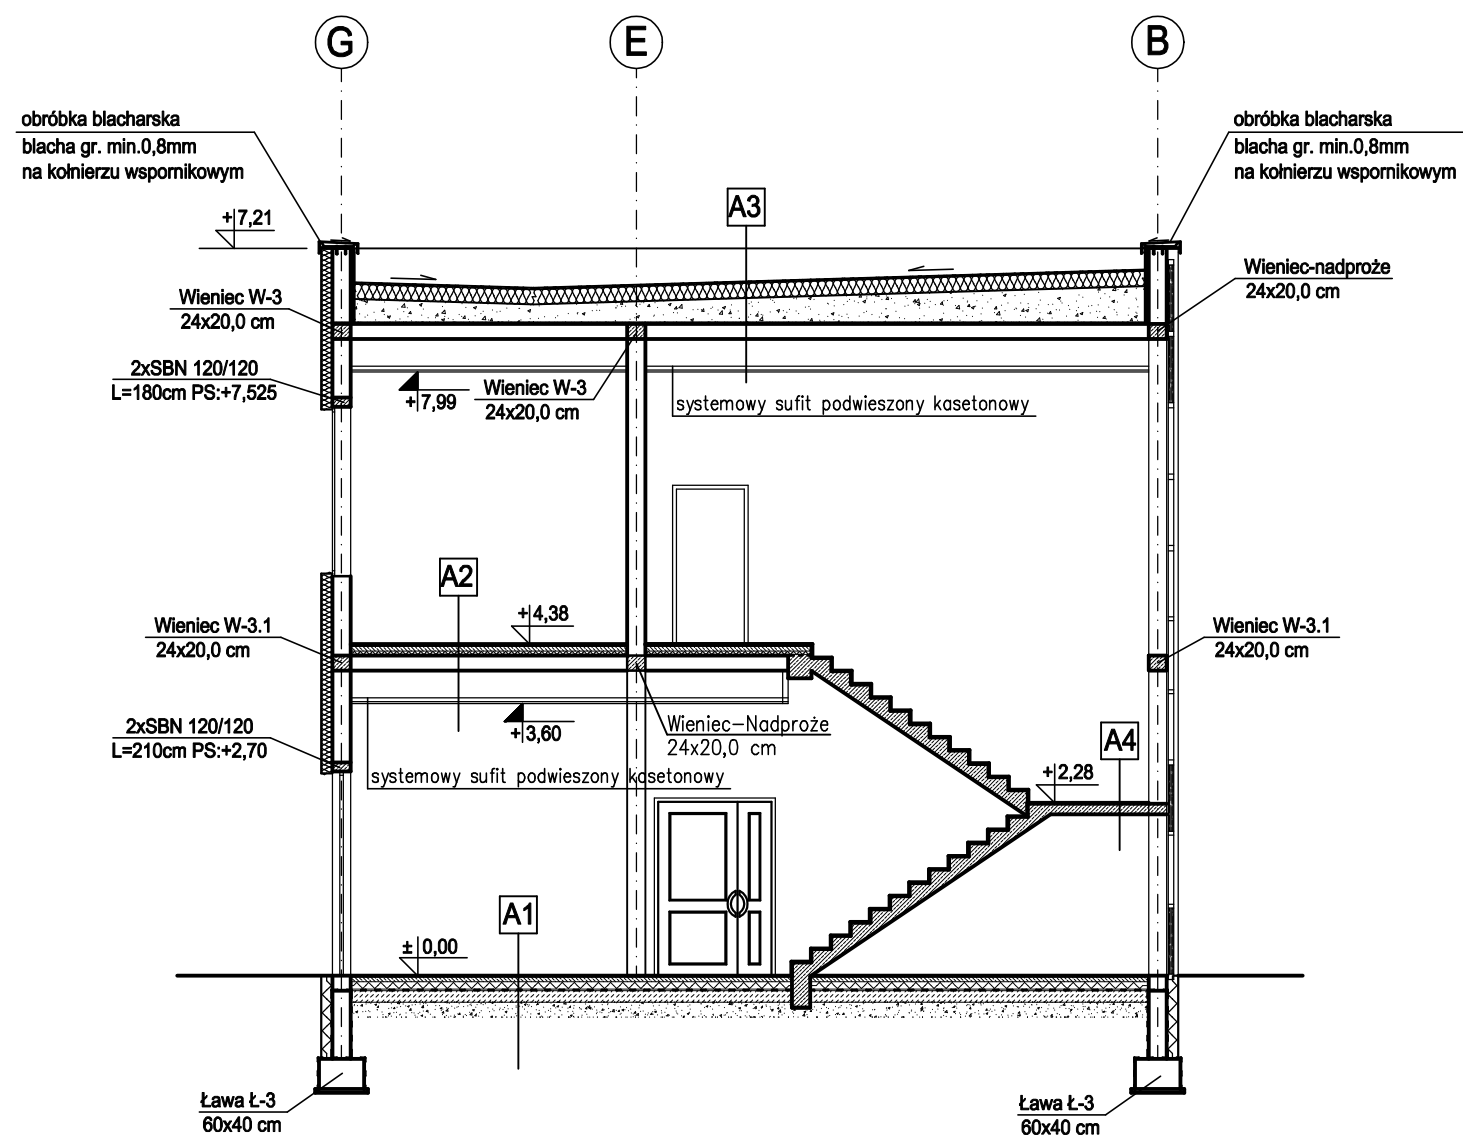

UWAGA:

Poziom posadowienia fundamentów zgodnie z porojektem
branży KONSTRUKCYJNEJ, na poziomie gruntu rodzimego.
Obowiązuje wymiana gruntu pod ławami do poziomu gruntu rodzimego.

A1 - posadzka na gruncie

- wykładzina heterogeniczna/gress na warstwie samopoziomującej
- szlichta Ceresit CN82 gr.~6cm
- styropian twardy gr.10cm
- 2xfolia budowlana
- beton B-15 gr.15cm
- podsypka piaskowa zagęszczona do $I_s=0,99$ do poziomu gruntu rodzimego

A2 - strop między kondygnacjami

- wykładzina homogeniczna/gress na warstwie samopoziomującej
- szlichta Ceresit CN82 gr.~6cm
- styropian twardy gr.5cm
- 2xfolia budowlana
- strop żelbetowy w/g KONSTRUKCJI
- tynk gipsowy / systemowy sufit podwieszony G-K / systemowy sufit podwieszony kasetonowy

A3 - stropodach

- papa zgrzewalna nawierzchniowa
- papa zgrzewalna podkładowa
- wełna mineralna gr.20cm
- płyta spadkowa z keramzytu (3%)
- paroizolacja
- strop żelbetowy w/g KONSTRUKCJI
- tynk gipsowy / systemowy sufit podw. g-k / systemowy sufit podwieszony kasetonowy

A4 - spoczniki

- gress
- płyta żelbetowa (w/g KONSTRUKCJI)
- tynk gipsowy

PRACOWNIA PROJEKTOWA
BUDOWNICTWO
INWESTYCJE
ADZORY
inż. Bogdan Motyliński

www.bin-ilawa.pl

ul. Dąbrowskiego 46B/3A
14-200 ŁAWA

tel.kom. 0 606 806 277
e-mail: bin_ilawa@wp.pl

OPRACOWANIE:
ROZBIÓRKA ISTNIEJĄCYCH BUDYNKÓW ORAZ BUDOWA
BUDYNKU SCENICZNEGO I DOSTOSOWANIE GO DO NOWOCZESNEJ
DZIAŁALNOŚCI KULTURALNEJ SUSKIEGO OŚRODKA KULTURY

ADRES: 14-240 SUSZ, ul. Józefa Wybickiego, nr dz. 154/1, 154/2, 84
INWESTOR: Gmina Susz
14-240 SUSZ, ul. Józefa Wybickiego 6

PROJEKTANT:	RYSUNEK: PRZEKRÓJ D-D	
	BRANŻA:	ARCH+KONSTR
	SKALA:	1:100
	DATA:	maj 2016 r.
	NR RYSUNKU:	