


RZUT I piętra
poziom: + 2,86
skala 1:100

I piętro - poziom: 2,86
- zestawienie powierzchni:

Nr	Nazwa pomieszczenia:	pow. (m ²)	posadzka	wys.pom.(m)
2.16.	KŁATKA SCHODOWA +	54,6	wykl. homogeniczna	2,57
2.17.	HOLL Z ANEKSEM KUCHENNYM	1,8	gress	2,57
2.18.	KORYTARZ	16,6	wykl. homogeniczna	2,57
2.19.	GARDEROBA	23,5	wykl. homogeniczna	2,57
2.20.	ŁAZIENKA	3,4	gress	2,57
2.21.	GARDEROBA	14,7	wykl. homogeniczna	2,57
2.22.	GARDEROBA	14,7	wykl. homogeniczna	2,57
2.23.	GARDEROBA	14,7	wykl. homogeniczna	2,57
2.24.	ŁAZIENKA	3,5	gress	2,57

Łączna powierzchnia pomieszczeń:
pow. 136,2 m²
1150,0 m²

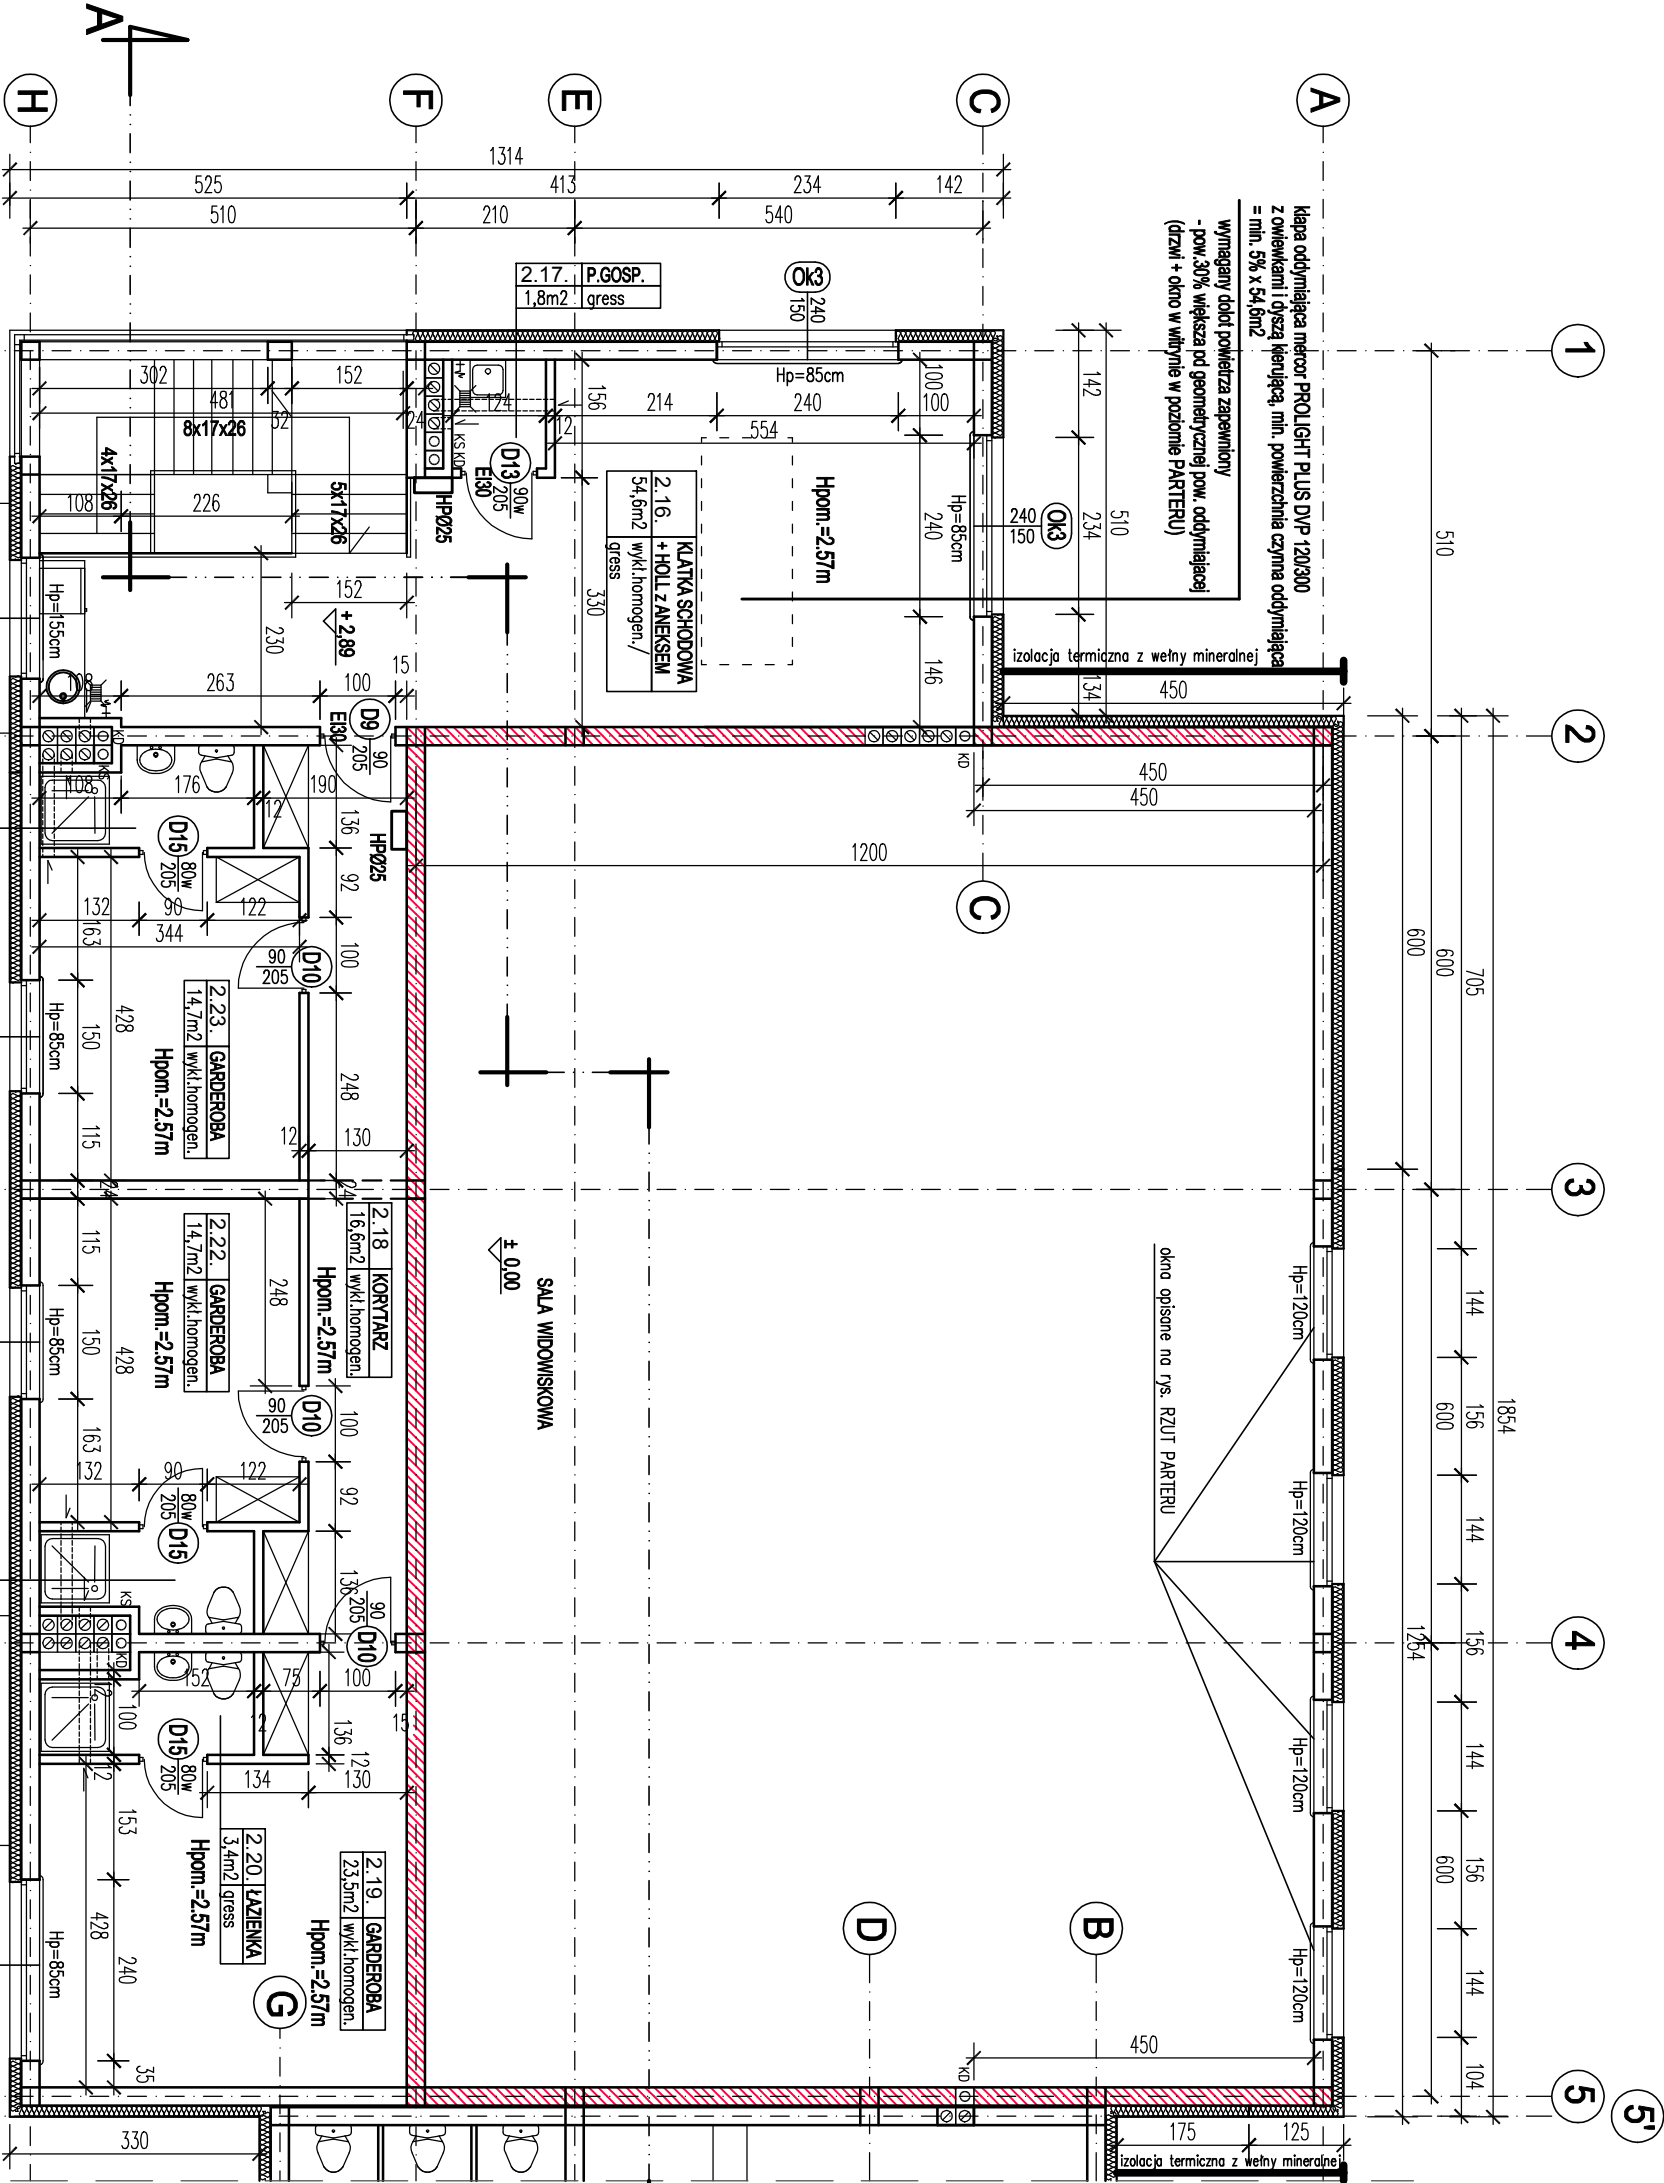

Ściana oddzielenia pożarowego REI 120

OPRACOWANIE:
ROZBÍÓRKA ISTNIEJĄCYCH BUDYNKÓW ORAZ BUDOWA
BUDYNKU SCENICZNEGO I DOSTOSOWANIE GO DO NOWOCZESNEJ
DZIAŁALNOŚCI KULTURALNEJ SUSKIEGO OŚRODKA KULTURY

ADRES: 14-240 SUSZ, ul. Józefa Wybickiego, nr dz. 154/1,154/2, 84
INWESTOR: Gmina Susz
14-240 SUSZ, ul. Józefa Wybickiego 6

RYSUNEK:
RZUT I-GO PIĘTRA, poziom: + 2,86

BRANŻA: ARCH+KONSTR

SKALA: 1:100

DATA: maj 2016 r.

NR RYSUNKU:

PRACOWNIA PROJEKTOWA

BUDOWNICTWO

INWESTYCJE

ADZORY

www.bin-ilawa.pl

ul. Dąbrowskiego 46B/3A

14-200 ILAWA

tel.kom. 0 606 806 277

e-mail: bin_ilawa@wp.pl

inż. Bogdan Motyliński

PROJEKTANT:	