



Ławka np. ZANO - Skala

Wysokość: 90 cm

Szerokość: 60 cm

Długość: 205 cm


Wysokość siedziska: 45 cm

Waga: 62 kg

Stal - czarna

Drewno - barwione, ciemna wiśnia

Ilość: 7 szt.

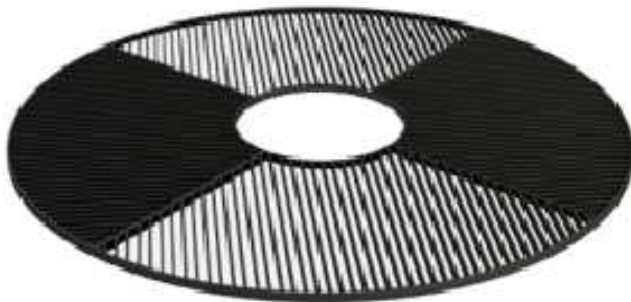

Ośłona na drzewo np. ZANO - Plate

Średnica zewnętrzna kraty: 180 cm

Średnica otworu na drzewa: 50 cm

Grubość: 4 cm

Waga: 200 kg

Materiały: płaskowniki stalowe

Stal - czarna

Ilość: 8 szt.



Stojak rowerowy np. ZANO - Kaskada

Wysokość: 88 cm

Szerokość: 42 cm

Długość: 195 cm

Waga: 57 kg

Materiały: rury i pręty stalowe

Stal - czarna

Ilość: 2 szt.



Kosz na śmieci np. ZANO - Tubus

Wysokość: 82 cm

Szerokość: 43 cm

Pojemność: 72 l

Waga: 36 kg

Stal - czarna

Drewno - barwione, ciemna wiśnia

Ilość: 12 szt.



**ARCHITEKTURA
PLANOWANIE
INWESTYCJE**

DARIUSZ LEMKA, ul. Stare Miasto 26/2, 82-200 Malbork
 NIP: 579-178-21-47 REGON: 221144653
 tel. / fax: +48 (55) 649 12 01, mobile: +48 692 99 08 99
 adres: api.malbork.pl e-mail: api@api.malbork.pl

MAŁA ARCHITEKTURA I - ŁAWKI, ŚMIETNIKI, STOJAKI, OSŁONY

Projekt: Zagospodarowanie terenów miejskich - plac przy ul. Stare Miasto w Suszu			
Inwestor: Gmina Susz, ul. Wybickiego 6, 14-240 Susz			
Adres: Dz. 123 obr.2 14-240 Susz			
Projektant	mgr inż. arch Dariusz Lemka upr. bud. 147/Gd/01		
Sprawdzający	mgr inż. arch Łukasz Papaj upr. bud 456/POOK/2011		
Kreślił	mgr inż. Jacek Kubicki		
Data: 2016-07-15	Skala: 1:100	Branża: Arch.	Nr Rys.: A.3