




Ławka wypłowa nr 1	skala 1:50
Ilość: 3 szt.	

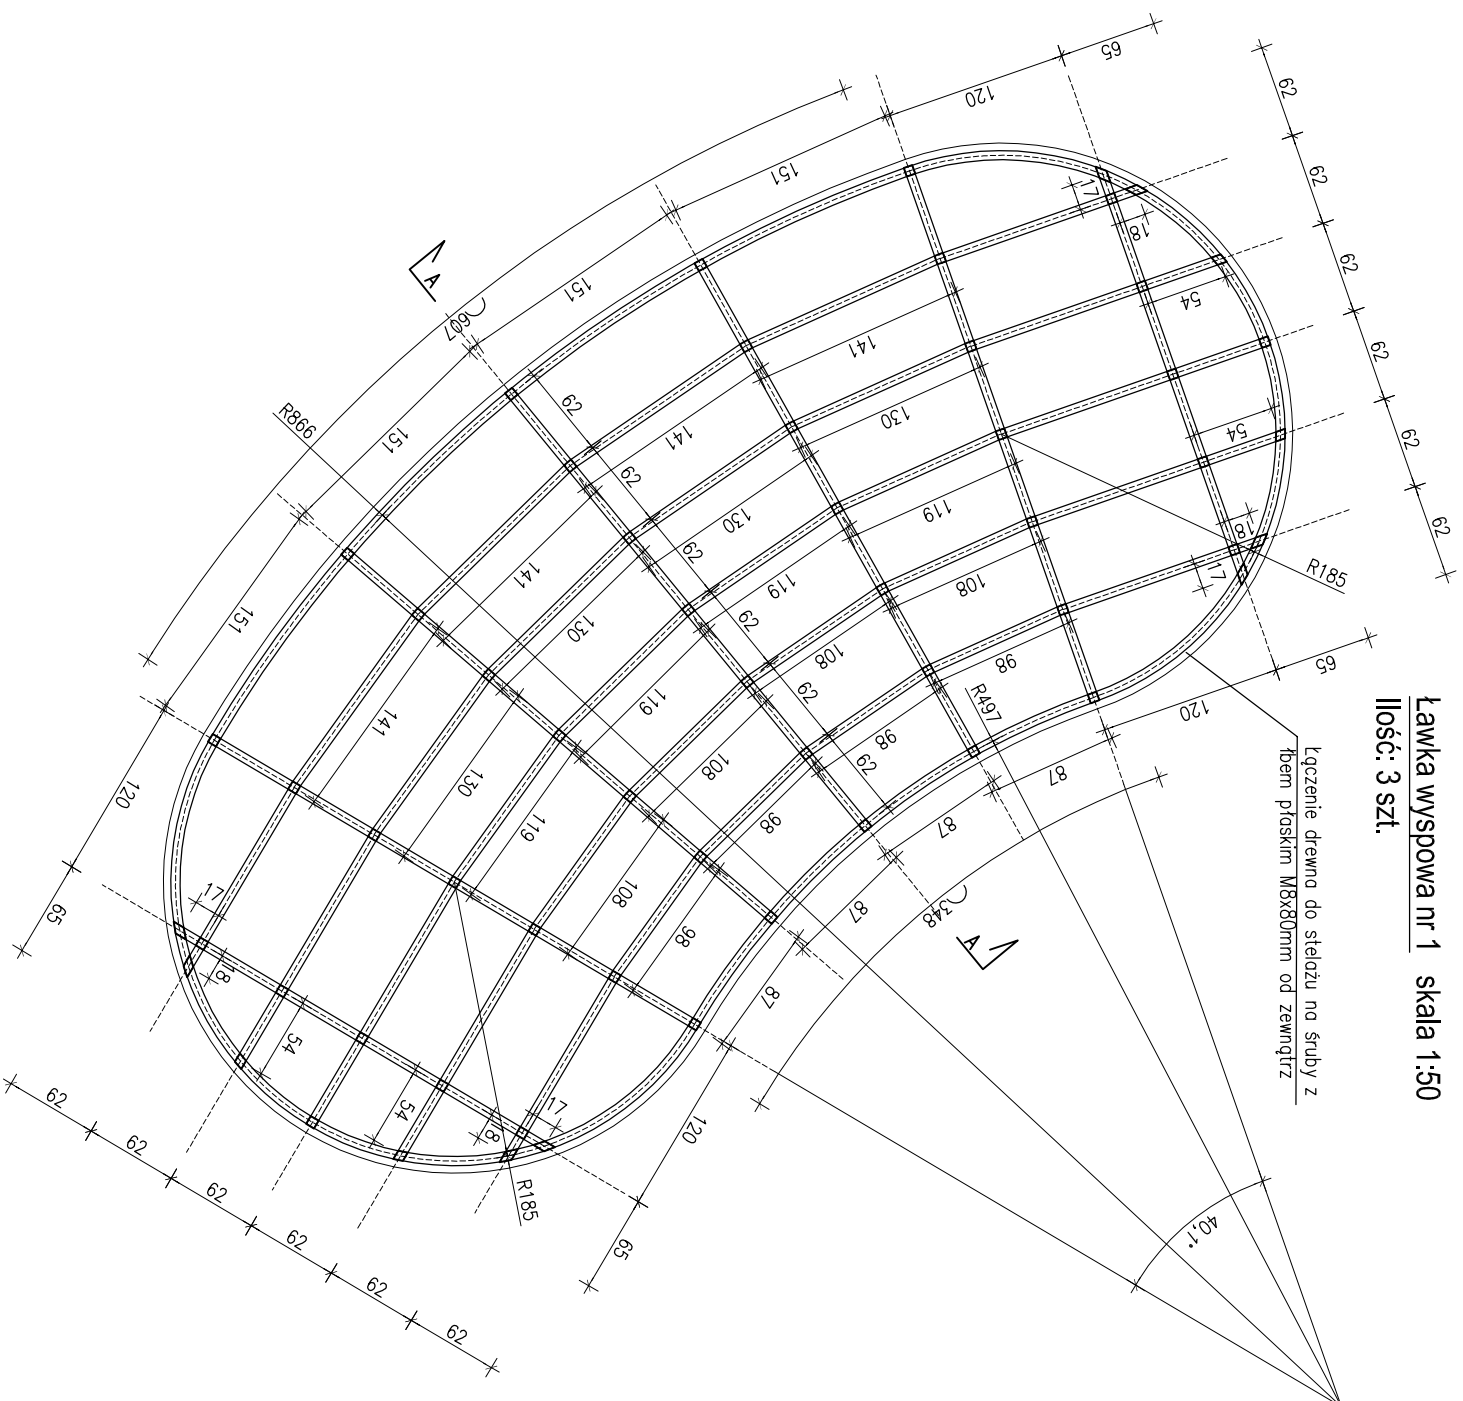

Ławka wypłowa nr 2 skala 1:50
Ilość: 2 szt.

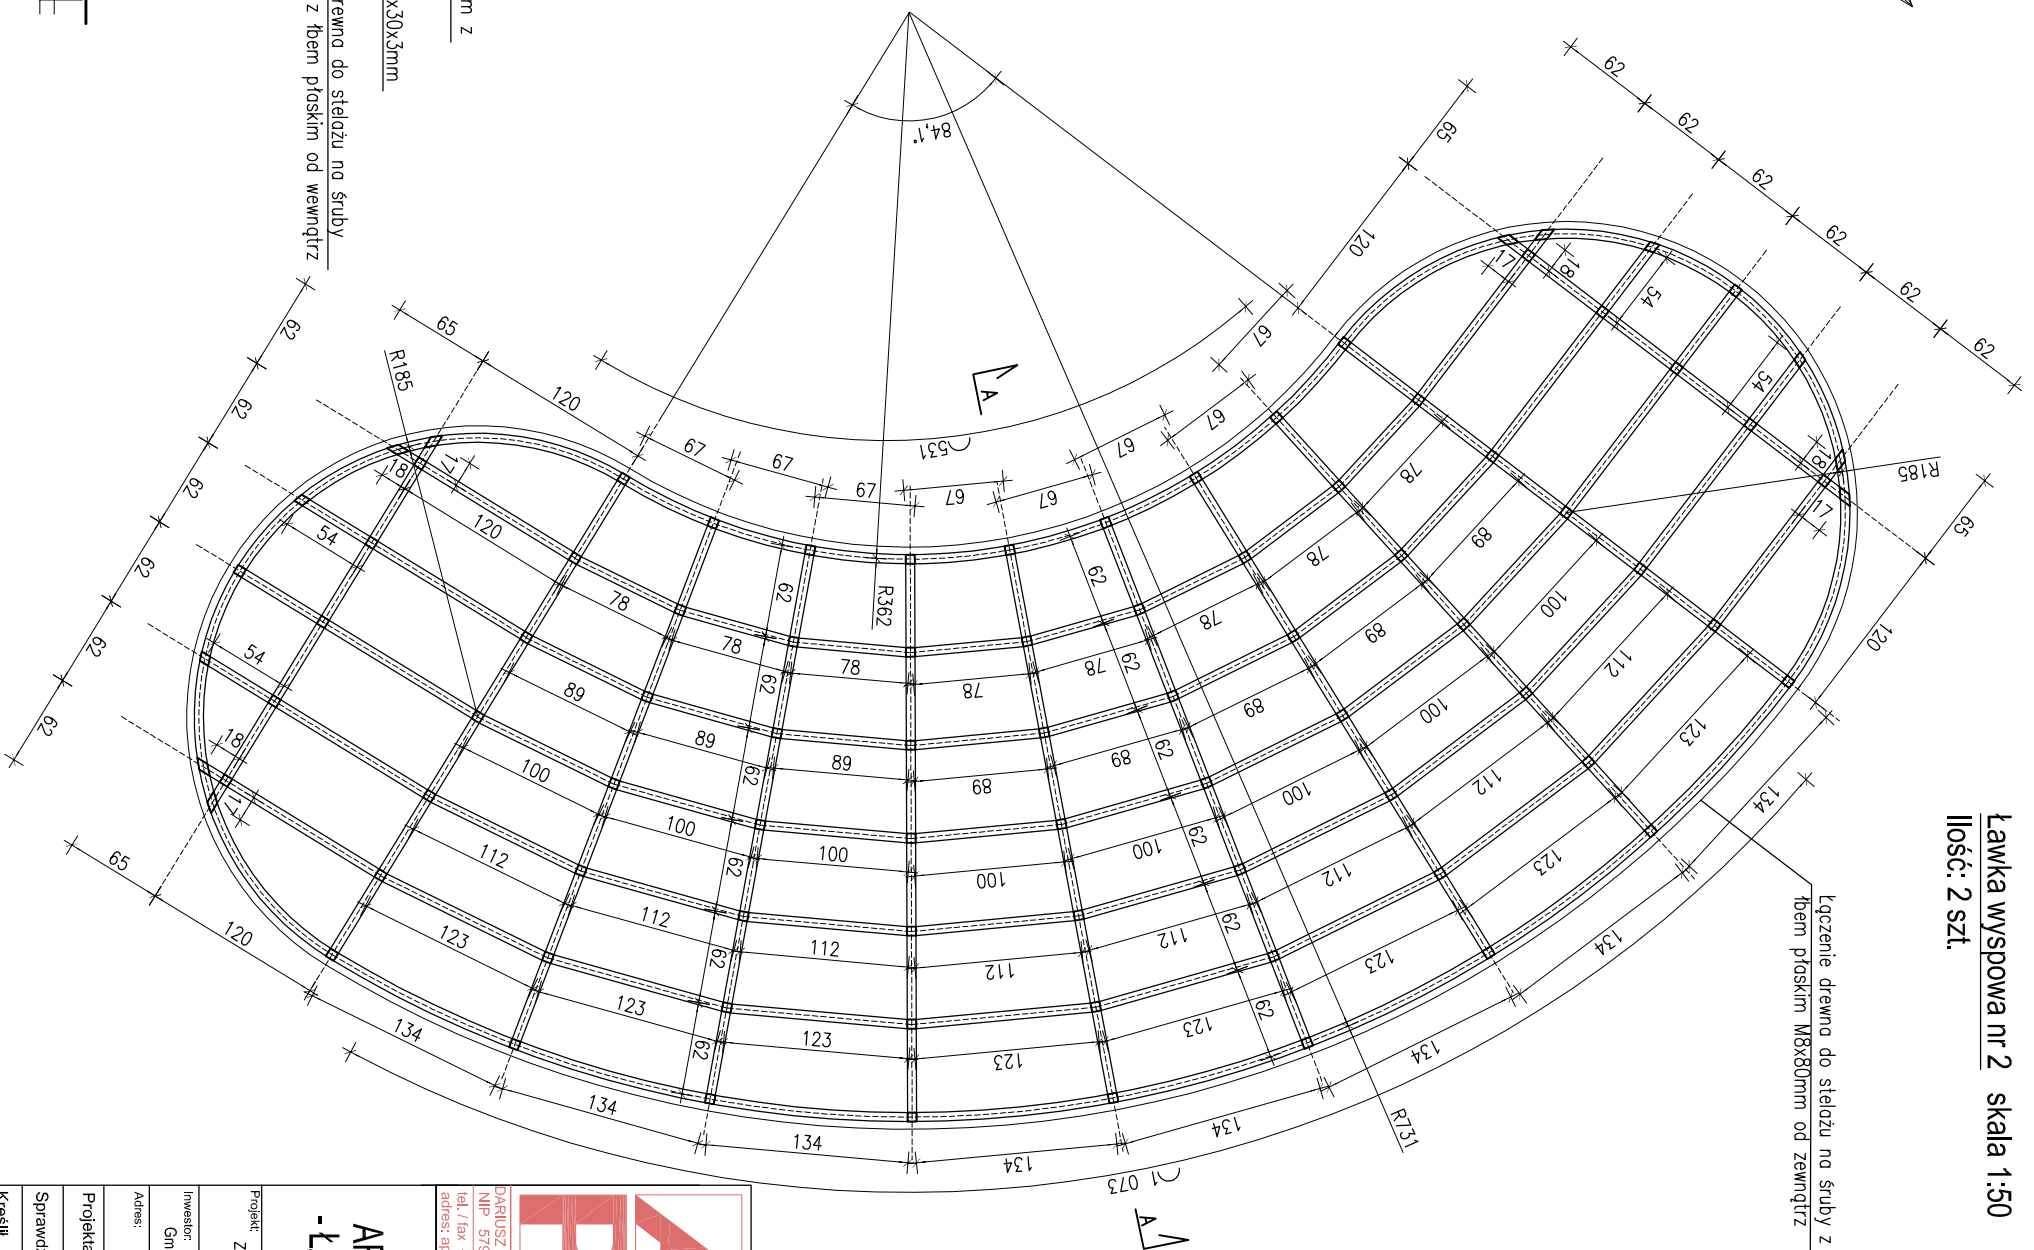

Przekrój A-A
skala 1:20

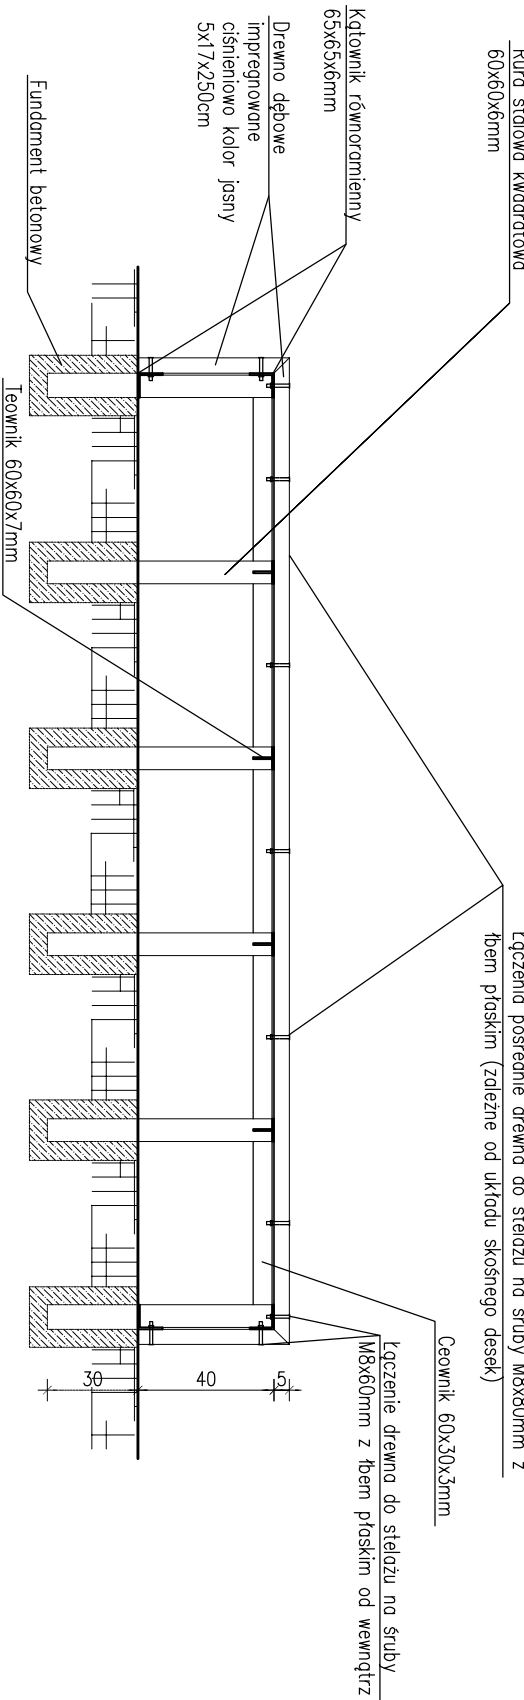

Ceownik 60x30x3mm


Łączenie drewna do stelażu na śruby
M8x60mm z łbem płaskim od wewnątrz

Kotownik równoramienny
65x65x6mm

Drewno dębowe
impregnowane
ciśnieniowo kolor jasny
5x17x250cm

Fundament betonowy

Teownik 60x60x7mm

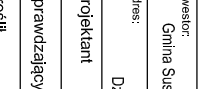		<p>DARIUSZ LEWKA, ul. Stare Miasto 26/2, 82-200 Malbork NIP: 679-173-21-47 REGON 221144655 tel / fax: +48 (69) 649 12 01, mobile: +48 692 99 08 99 adres: adm.lewbor@p.pl e-mail: adm@adm.lewbor.pl</p>	
<p>MAŁA ARCHITEKTURA III - ŁAWKI WYSPOWE NR 1 i 2</p>		<p>Projekt: Zagospodarowanie terenów miejskich - plac przy ul. Stare Miasto w Szurzu</p>	
<p>Inwestor: Gmina Szurz, ul. Wybickiego 6, 14-240 Szurz</p>		<p>Adres: Dł. 123 00r. 2, 14-240 Szurz</p>	
<p>Projektant mgr inż. arch. Dariusz Lewka upr. bud. 141/G4010</p>		<p>Sprawdzający mgr inż. arch. Łukasz Pająk upr. bud. 458/POW.0211</p>	
<p>Kresjił mgr inż. Jacek Kubicki</p>		<p>Skala: 1:50 Branża: Arch. Nr Fys.: A.5</p>	
<p>Data: 2016r07/16</p>			