



Ławka wypowa nr 3 skala 1:50  
Ilość: 2 szt.

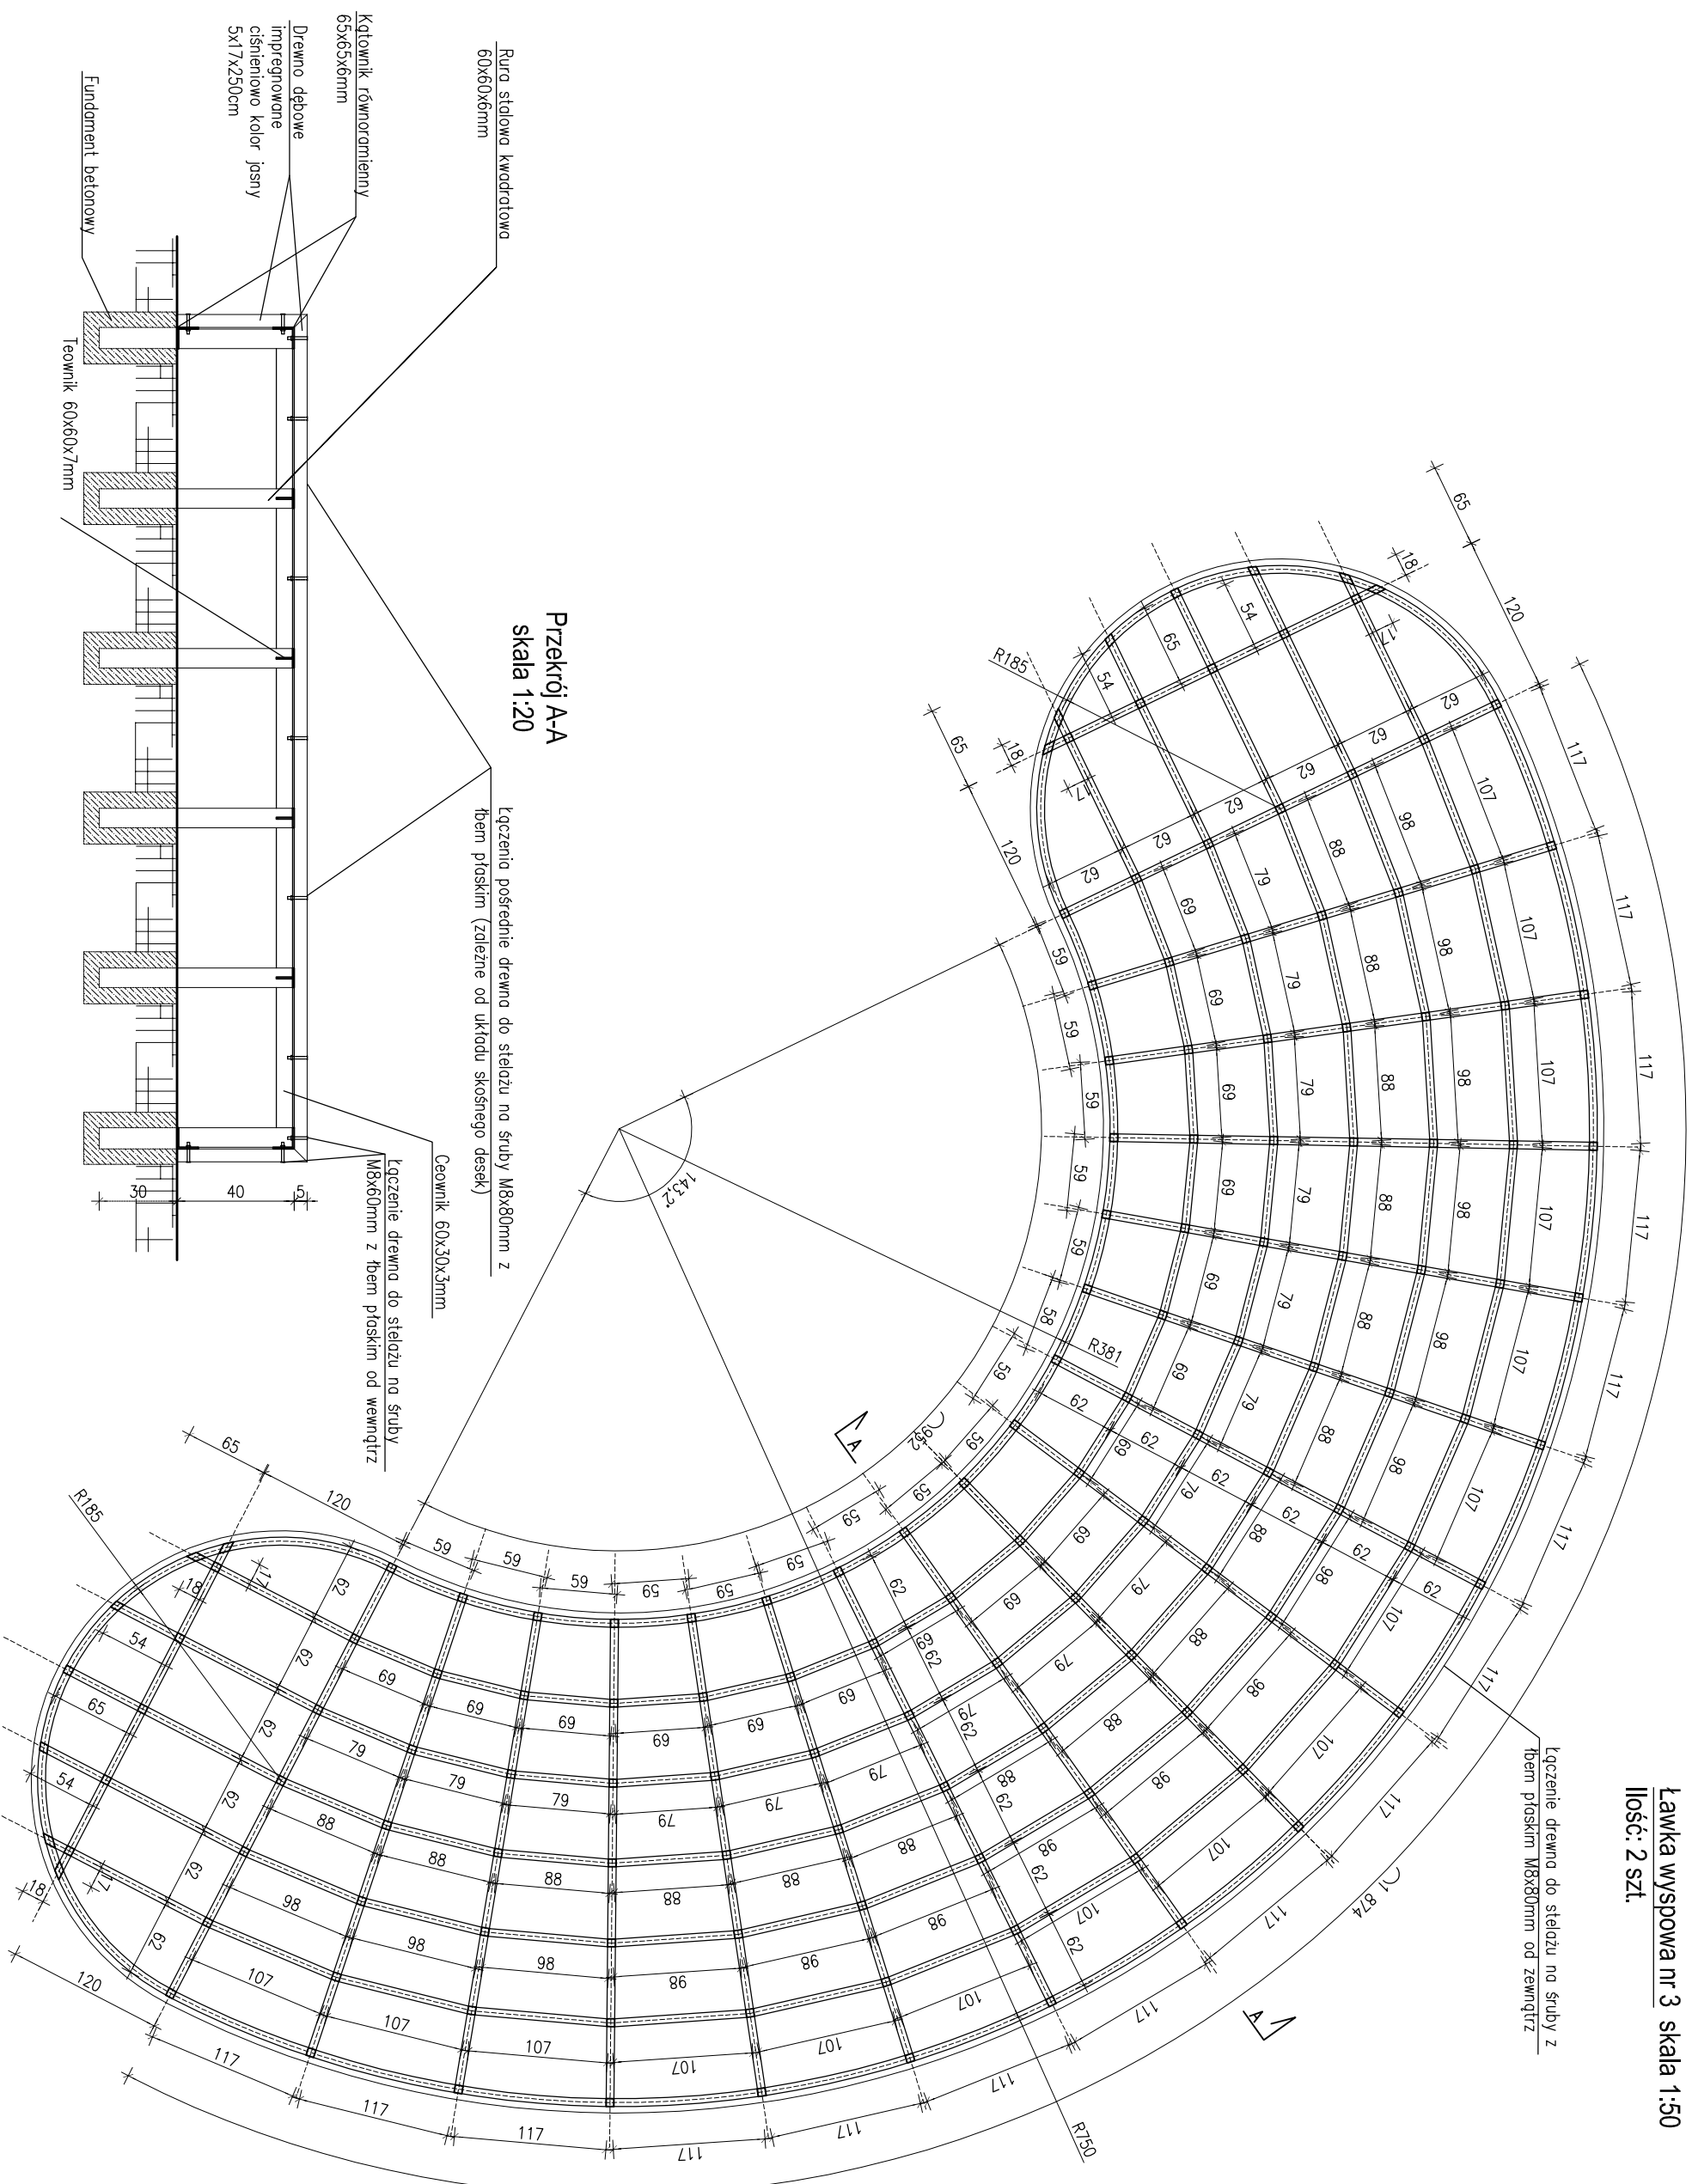

		<b>ARCHITEKTURA PLANOWANIE INWESTYCJE</b>	
<b>DARIUSZ LEWKA</b> , ul. Słone Młostwo 26/22, 62-200 Malbork <b>NIP</b> 679-178-21-147 <b>REGON</b> 221144653		tel / fax +48 (65) 649 12 01, mobilny +48 692 29 08 99 adres: adp.malbork.pl e-mail: adp@adp.malbork.pl	
<div style="display: flex; justify-content: space-between;"> <div> <b>MAŁA</b>  <b>ARCHITEKTURA IV</b>  <b>- ŁAWKA WYSPOWA</b>  <b>NR 3</b> </div> <div> <b>Projekt:</b> Zagospodarowanie terenów miejskich -          plac przy ul. Słone Młostwo w Słuzku       </div> </div>			
<b>Inwestor:</b> Gmina Słuzk, ul. Wypockiego 6, 14-240 Słuzk			
<b>Adres:</b> Dział 123,0m <sup>2</sup> 14-240 Słuzk			
<b>Projektant</b> mgr inż. Jarosław Dariusz Lewka upr. bud. 141/GS/01			
<b>Sprawdzający</b> mgr inż. Piotr Lukasz Piskul upr. bud. 458/POK/2011			
<b>Kresjił</b> mgr inż. Jacek Kubicki			
<b>Data:</b> 2016r/07/15		<b>Skala:</b> <b>Branta:</b> <b>Nr rys.:</b> 1:50 Arch. A.6	