



Pergola stalowa A skala 1:50

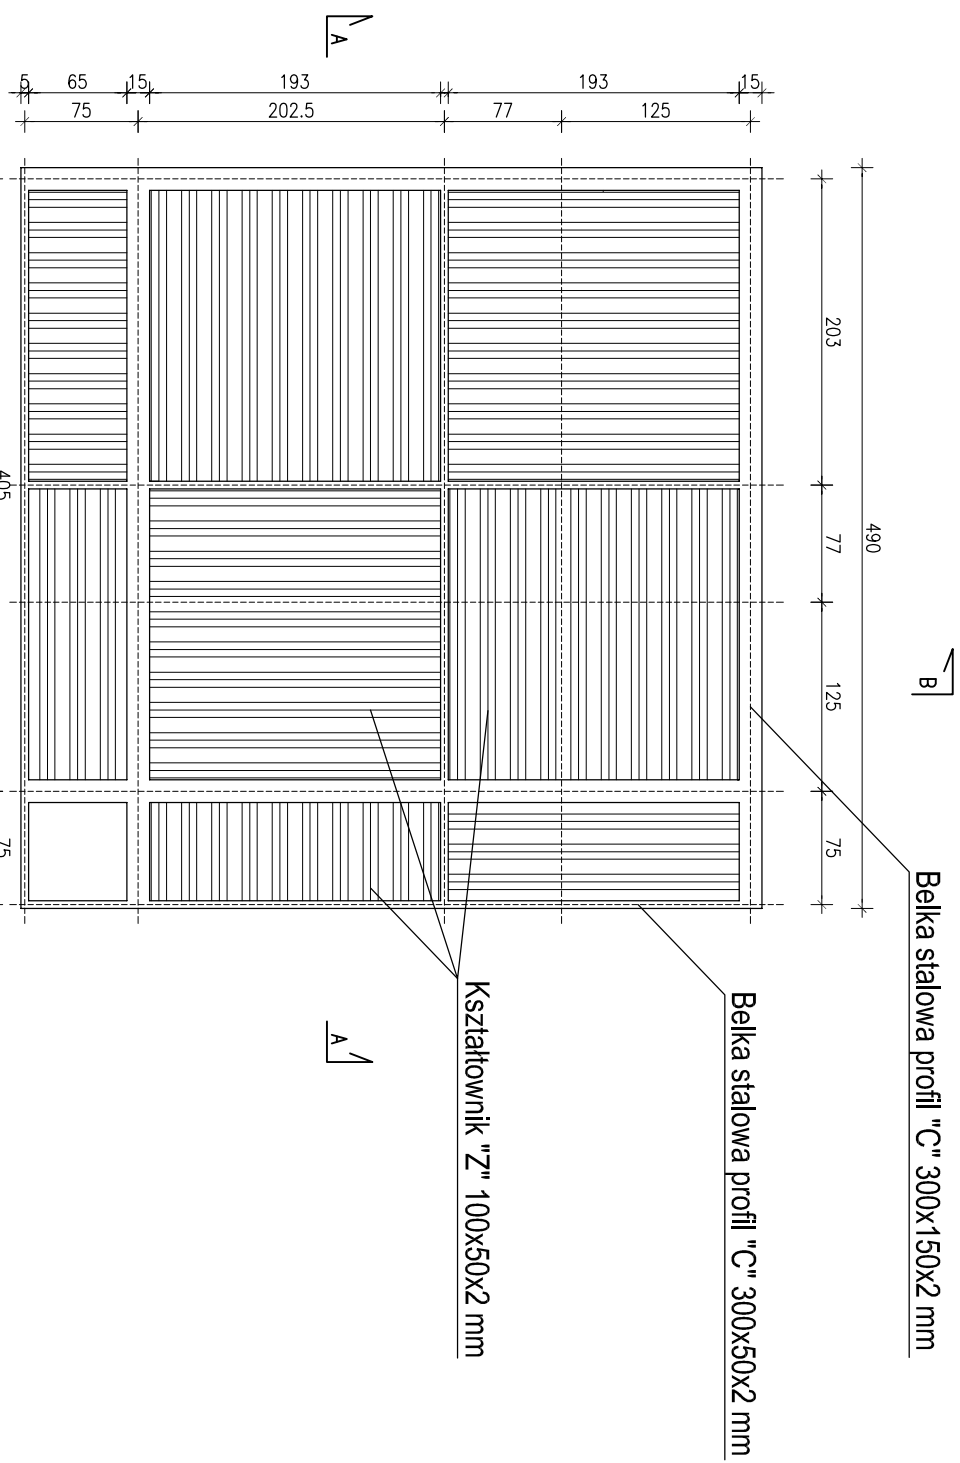

Przekrój A-A
skala 1:50

Przekrój B-B
skala 1:50

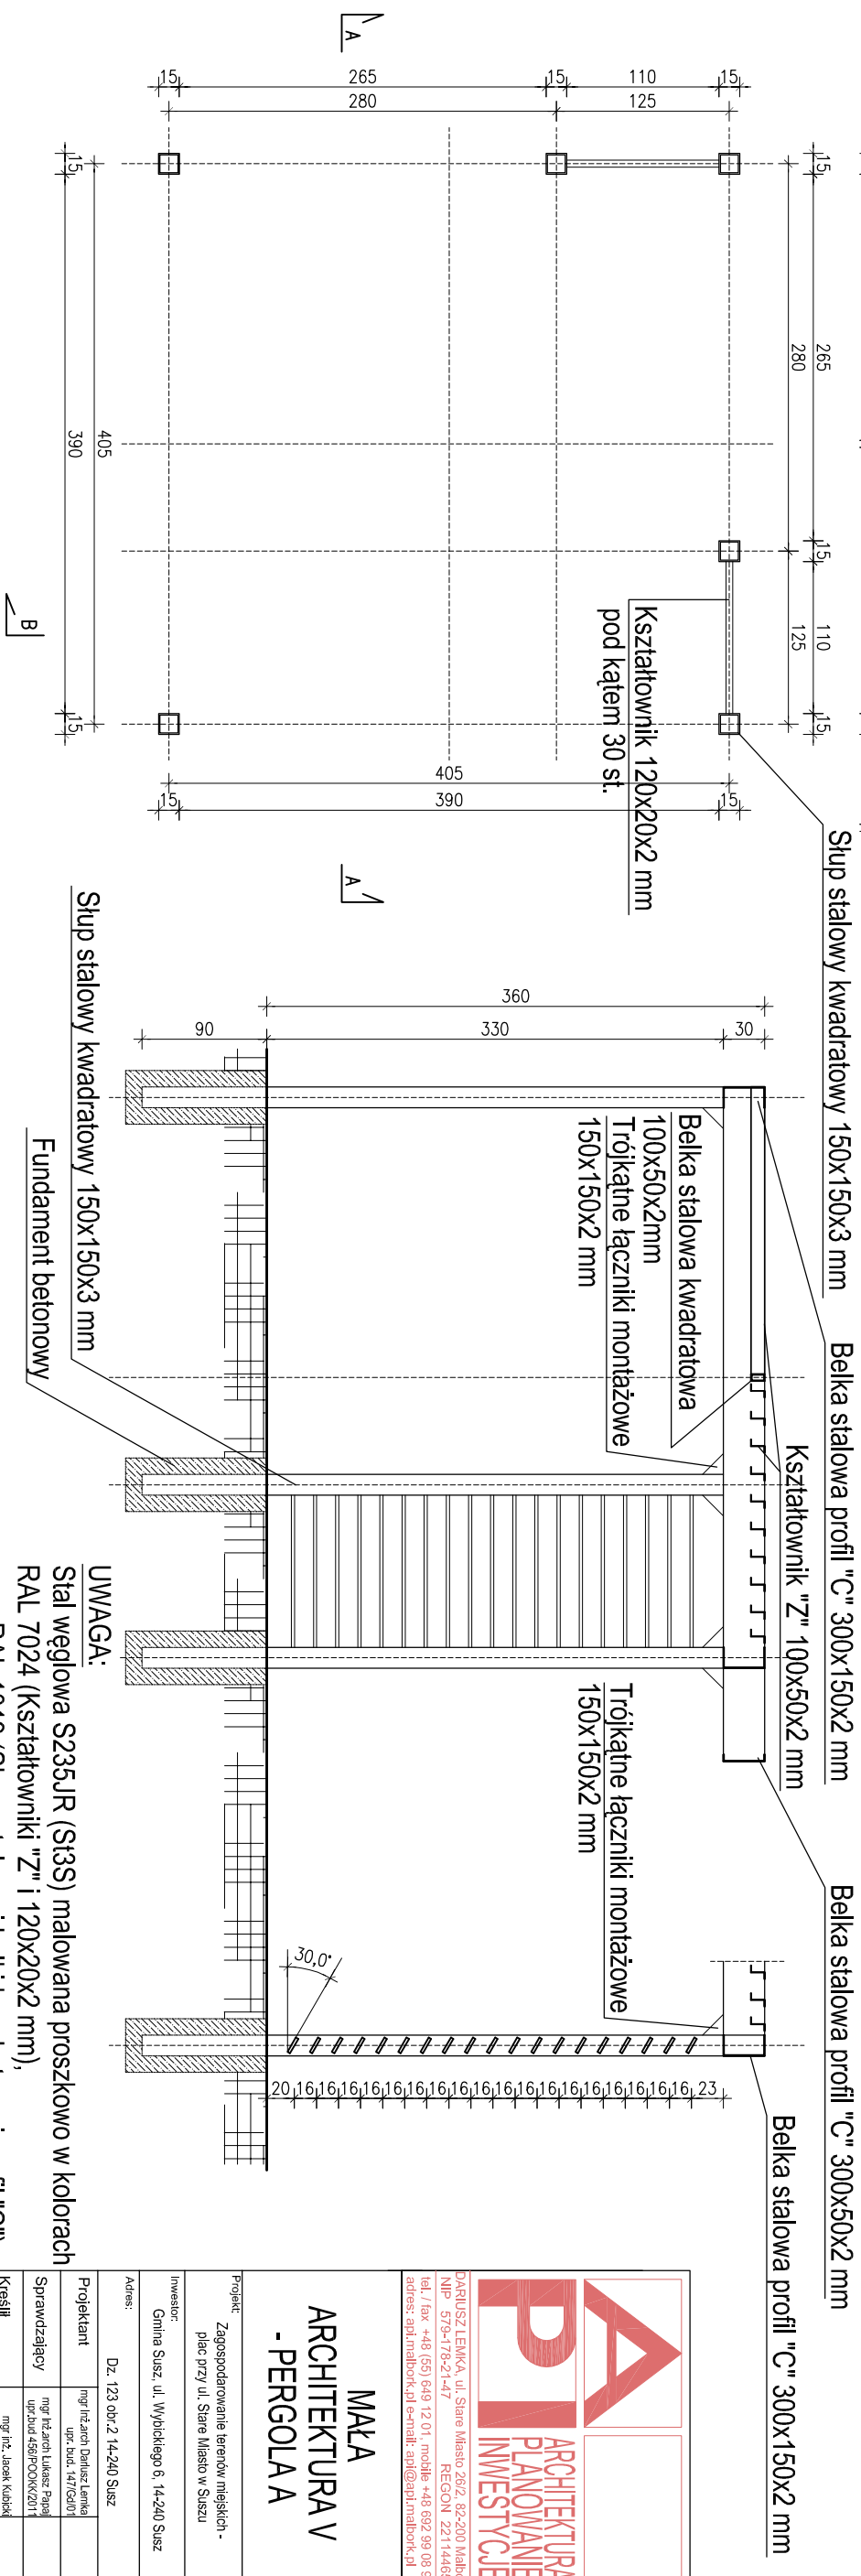


Stal stalowy kwadratowy 150x150x3 mm

Fundament betonowy

UWAGA:

Stal węglowa S235JR (St3S) malowana proszkowo w kolorach RAL 7024 (Kształtowniki "Z" i 120x20x2 mm), oraz RAL 1019 (Słupy stalowe i belki kwadratowe i profil "C"), przed malowaniem ocynkowana ognioowo

		ARCHITEKTURA PLANOWANIE INWESTYCJE	
DARIUSZ LEWKA, ul. Stare Miasto 26/2, 82-200 Małbork NIP: 579-178-21-47 tel. / fax: +48 (56) 649 12 01, mobile +48 692 99 08 99 adres: naj.malbork.pl e-mail: an@naj.malbork.pl			
REGON 22144653			
MAŁA			
ARCHITEKTURA V			
- PERGOLA			
Zagospodarowanie terenów miejskich - plac przy ul. Stare Miasto w Szurzu			
Inwestor: Gmina Szurz, ul. Wyblekiego 6, 14-240 Szurz		Adres: Dz. 123 obr. 2 14-240 Szurz	
Projekt: Zakład		Projektant mgr inż. Dariusz Lewka upr. dob. iH/GS074	
Kresili mgr inż. Jacek Kubicki		Sprawdzający mgr inż. Andrzej Łukasz Papi upr.dob. 4569/DOCK/2011	
Data: 2016-07-15		Skala: 1:50	
Branża: Arch.		Nr Rys.: A.7	