

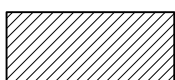


Przebudowa ulicy Św. Floriana w Suszu


skala 1:1000

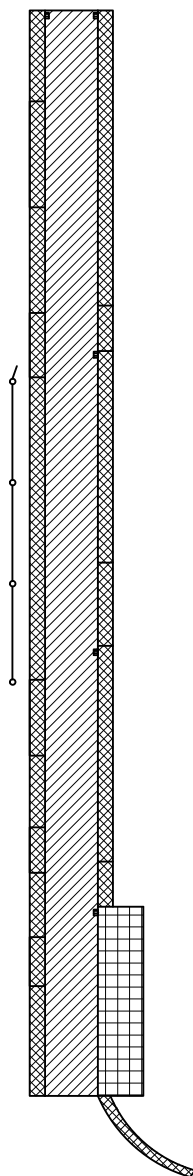

nawierzchnia jezdni z masy bitumicznej

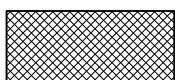

nawierzchnia chodnika i zjazdów z kostki brukowej

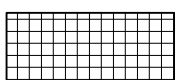

nawierzchnia placu z kostki granitowej