

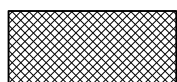


# Przebudowa chodnika w ciągu ulicy Św. Floriana w Suszu

skala 1:1000

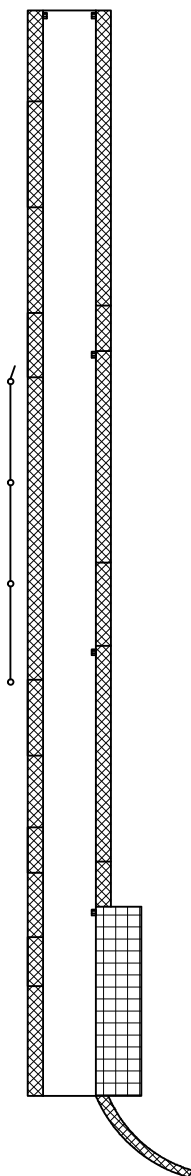

nawierzchnia chodnika i zjazdów z kostki brukowej

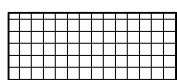

nawierzchnia placu z kostki granitowej