


Przebudowa chodnika w ciągu ulicy Polnej w Suszu

skala 1:1000

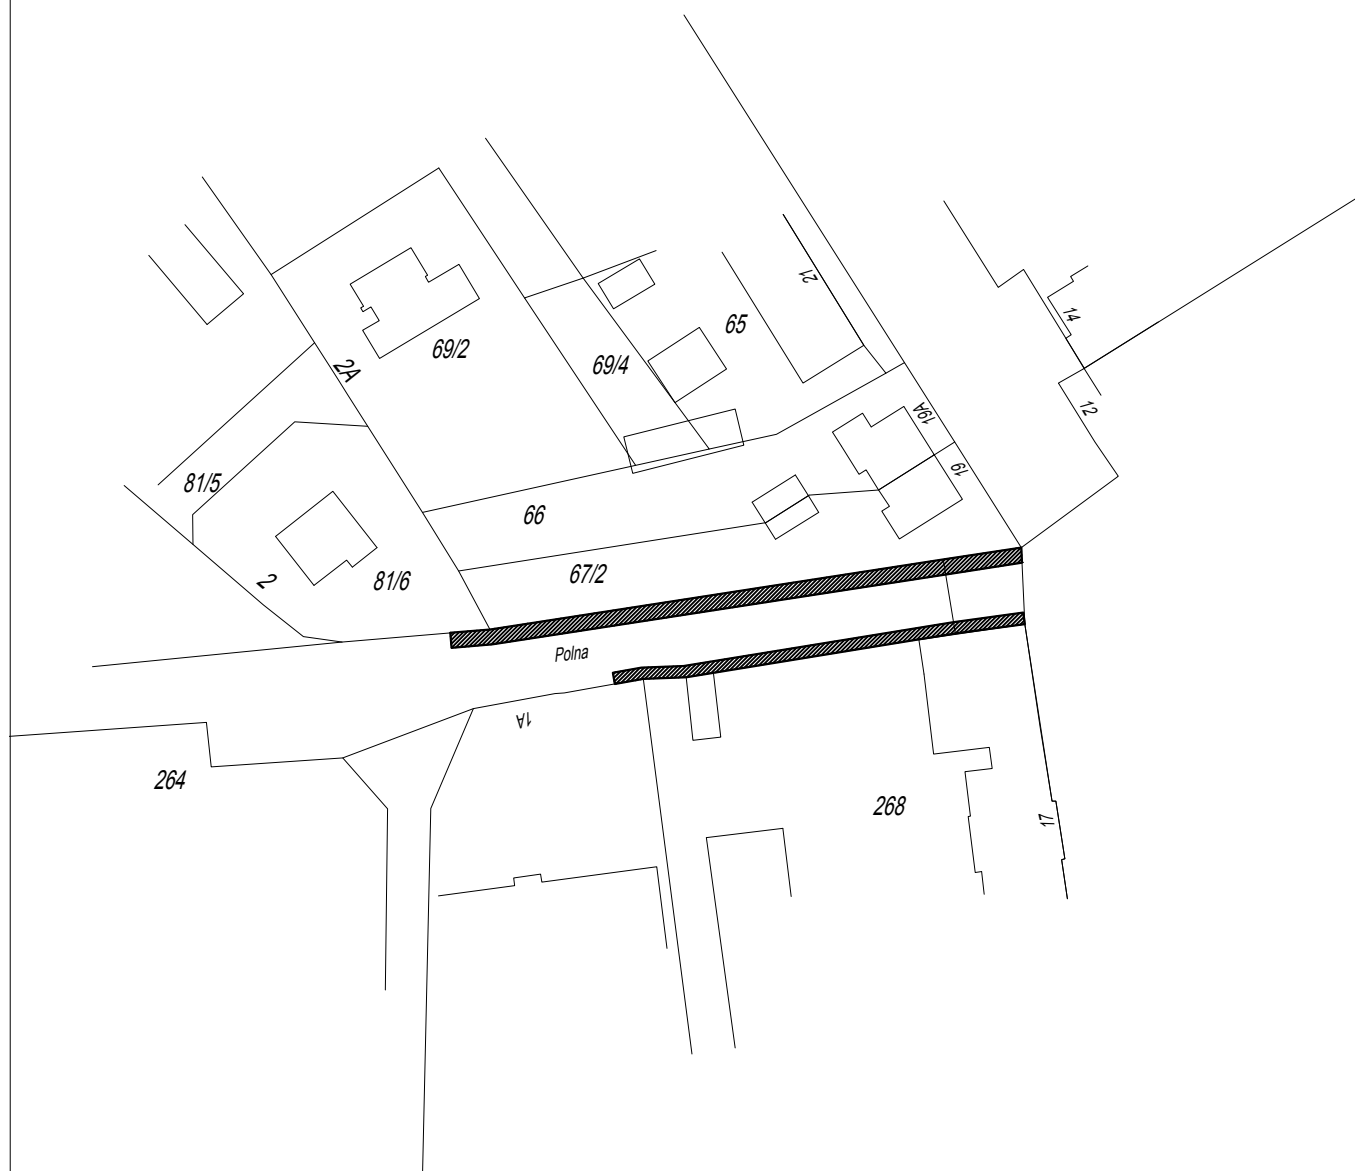

nawierzchnia chodnika z kostki brukowej