
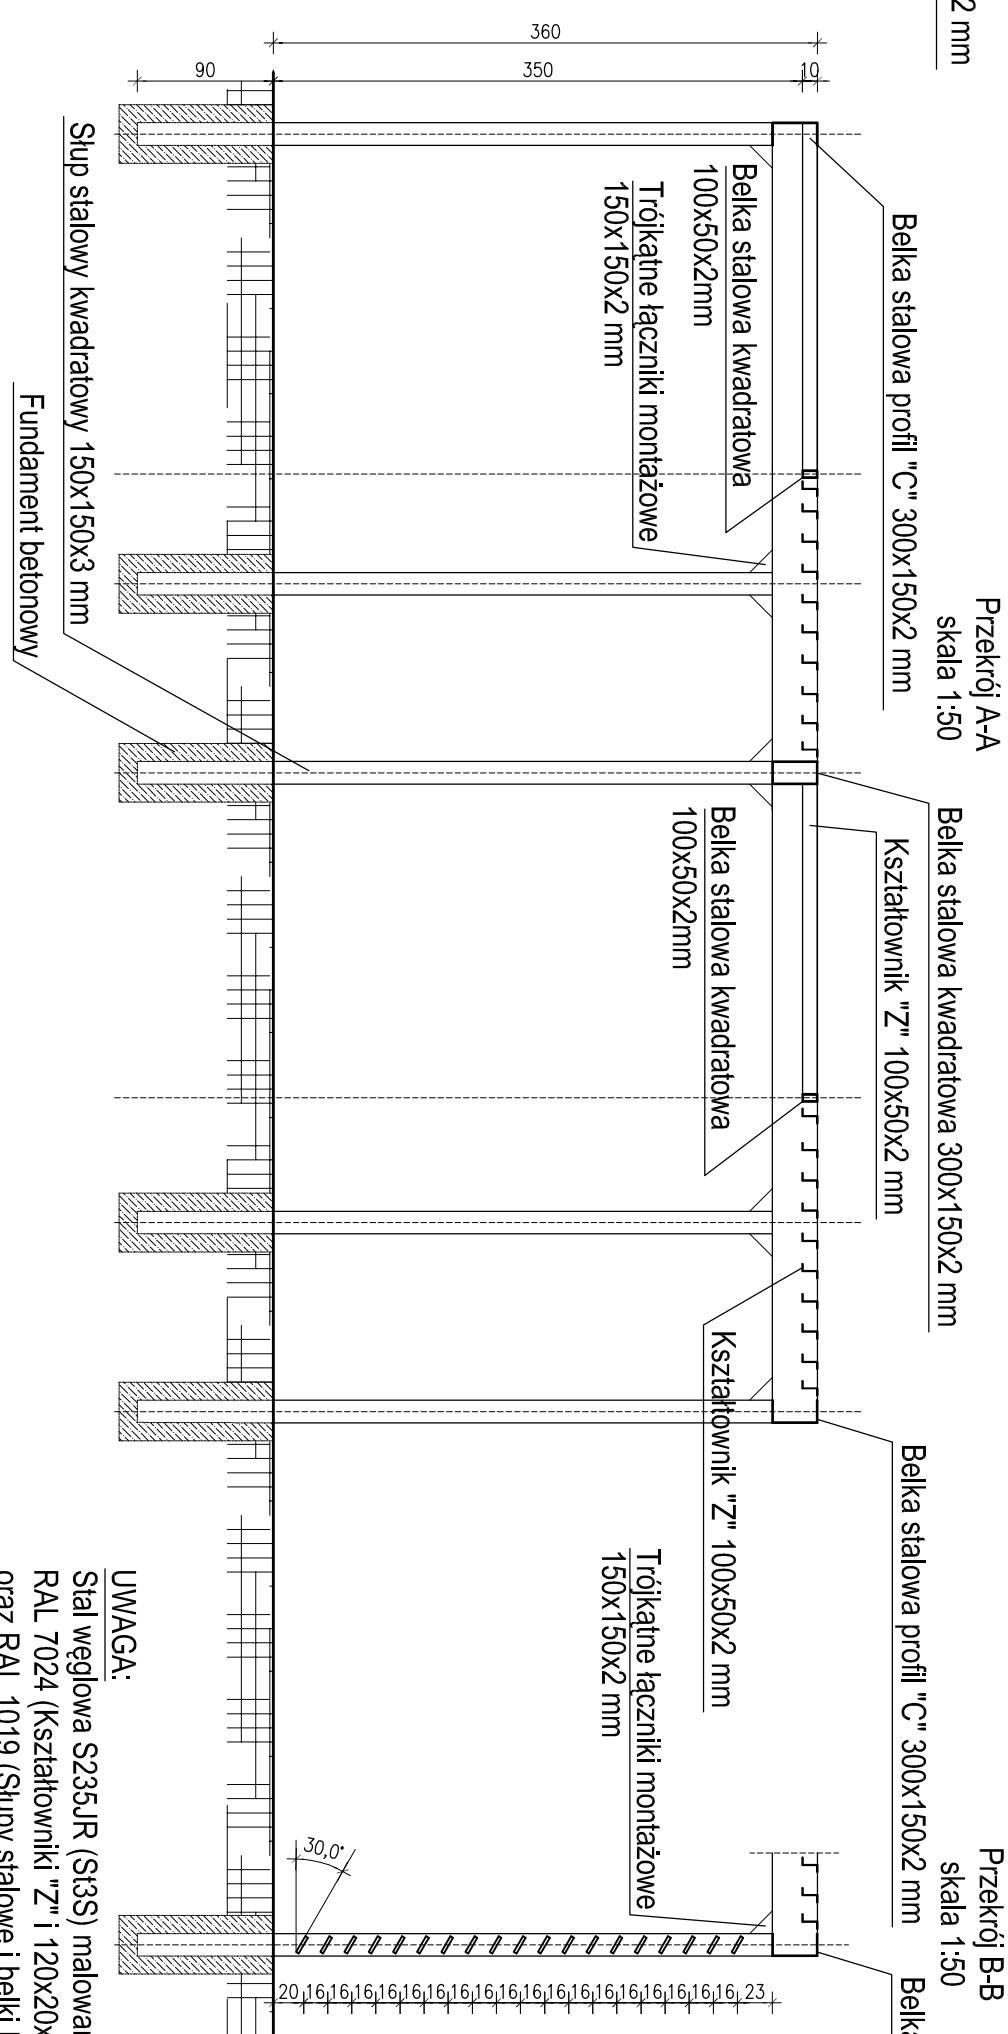
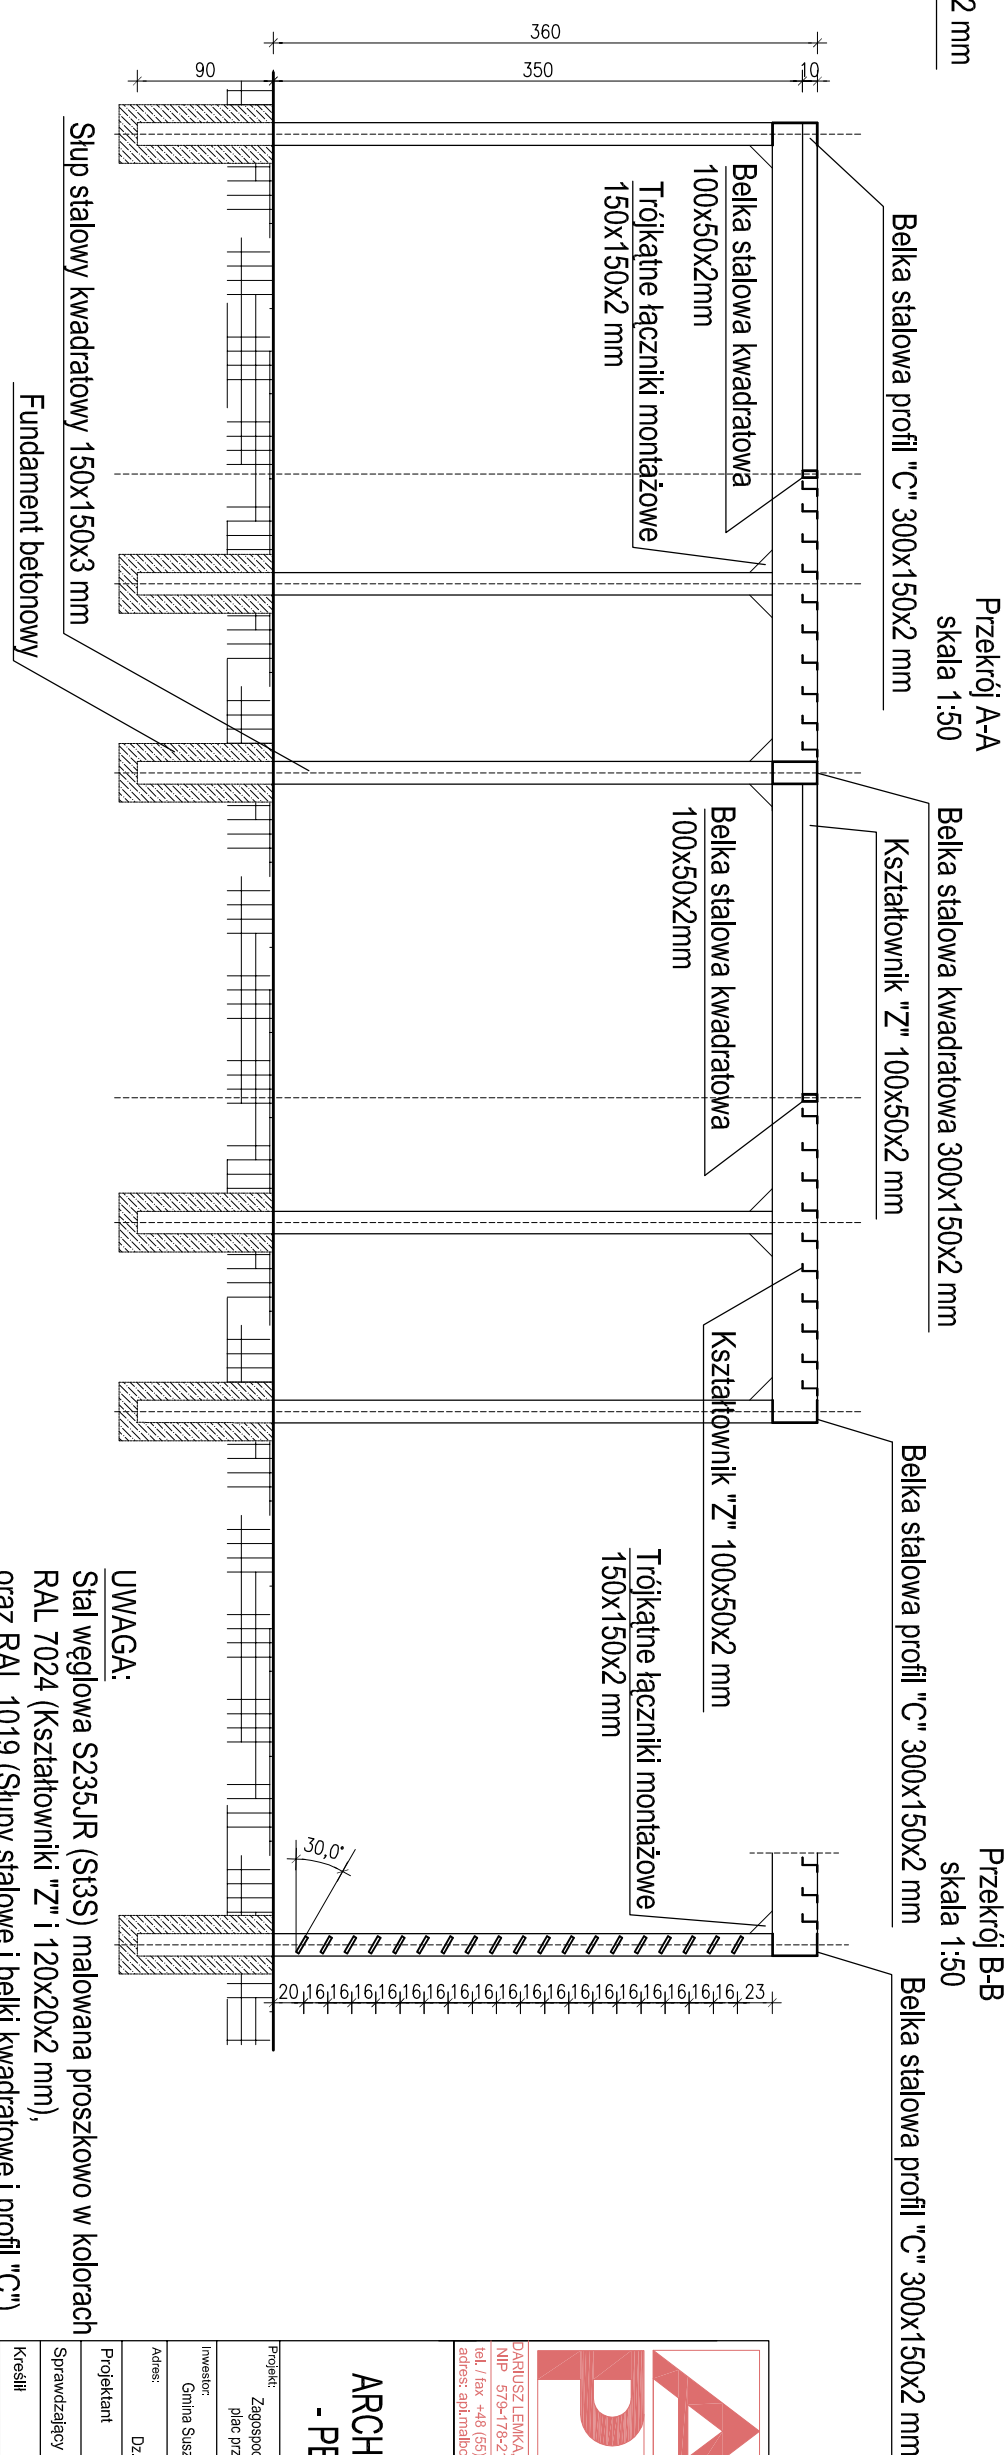
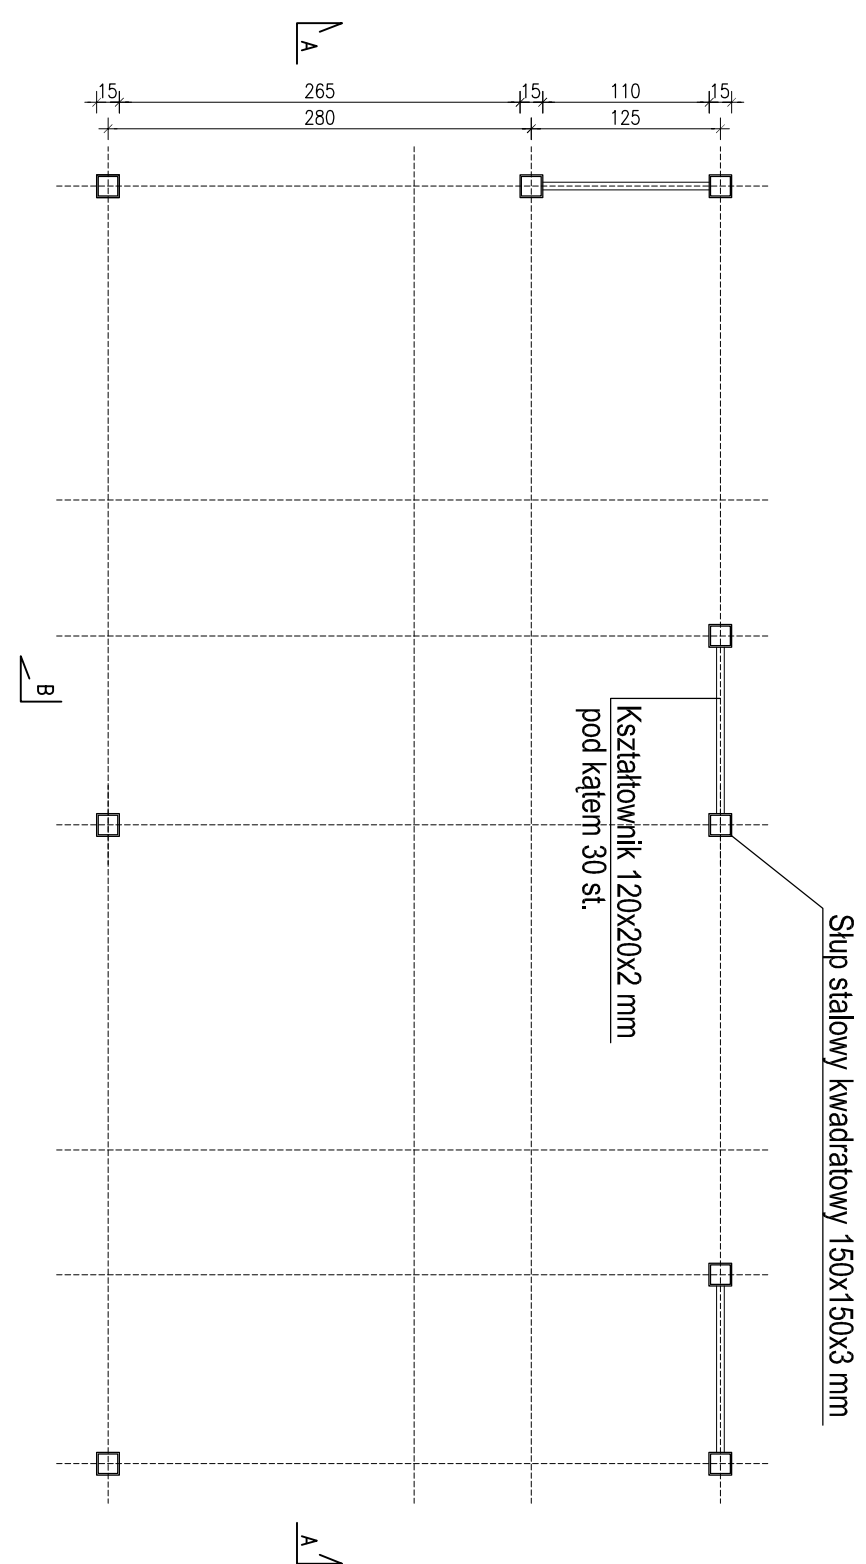
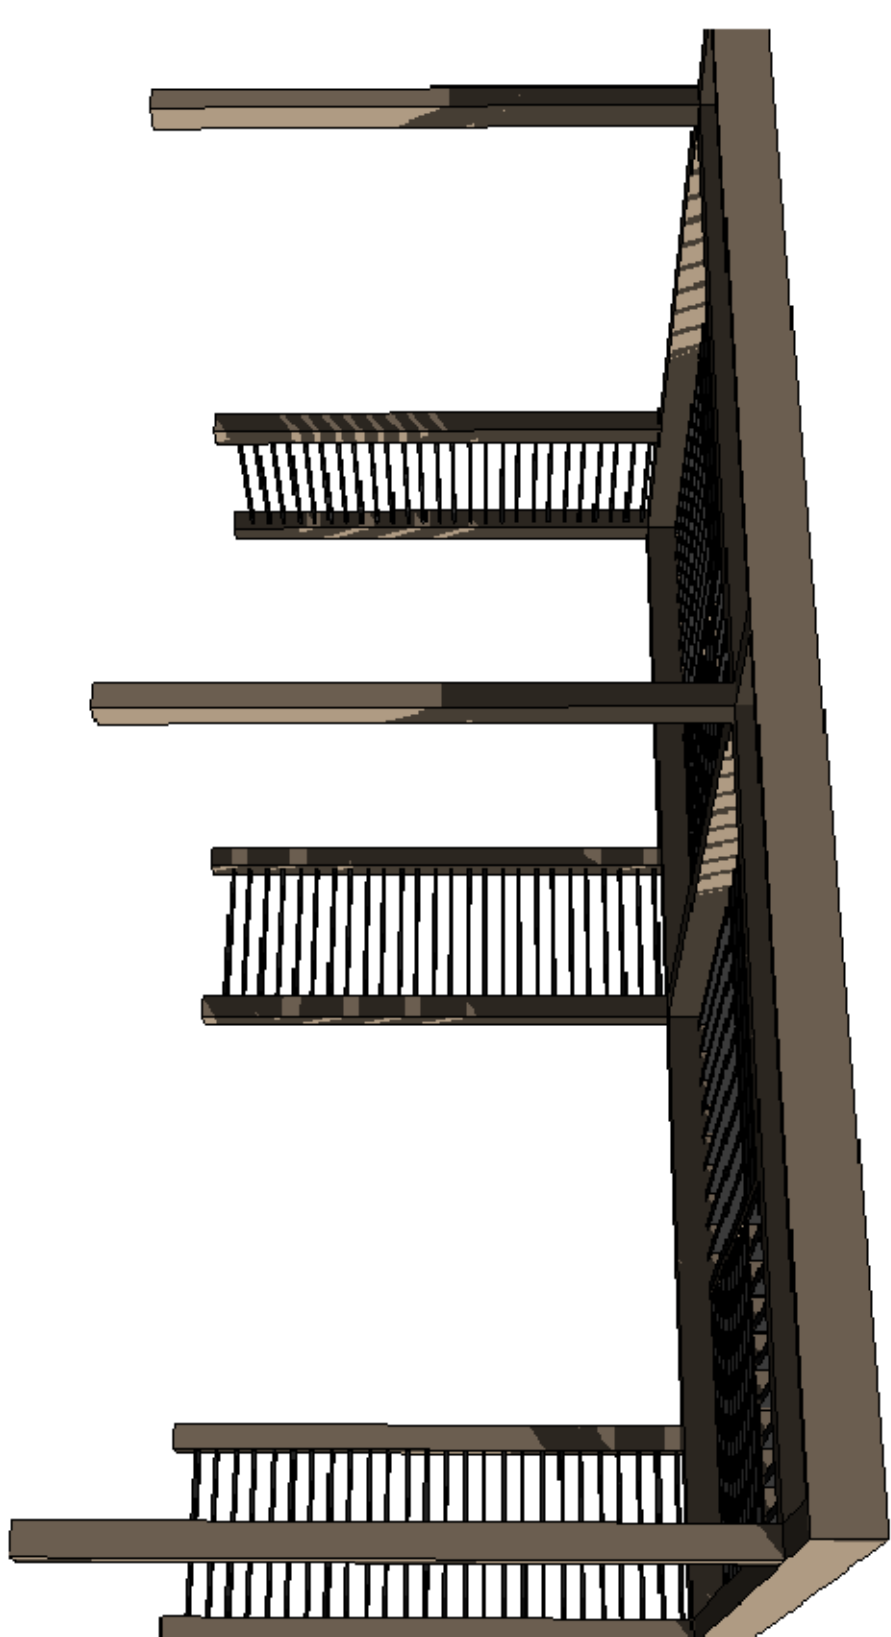



Pergola stalowa B skala 1:50

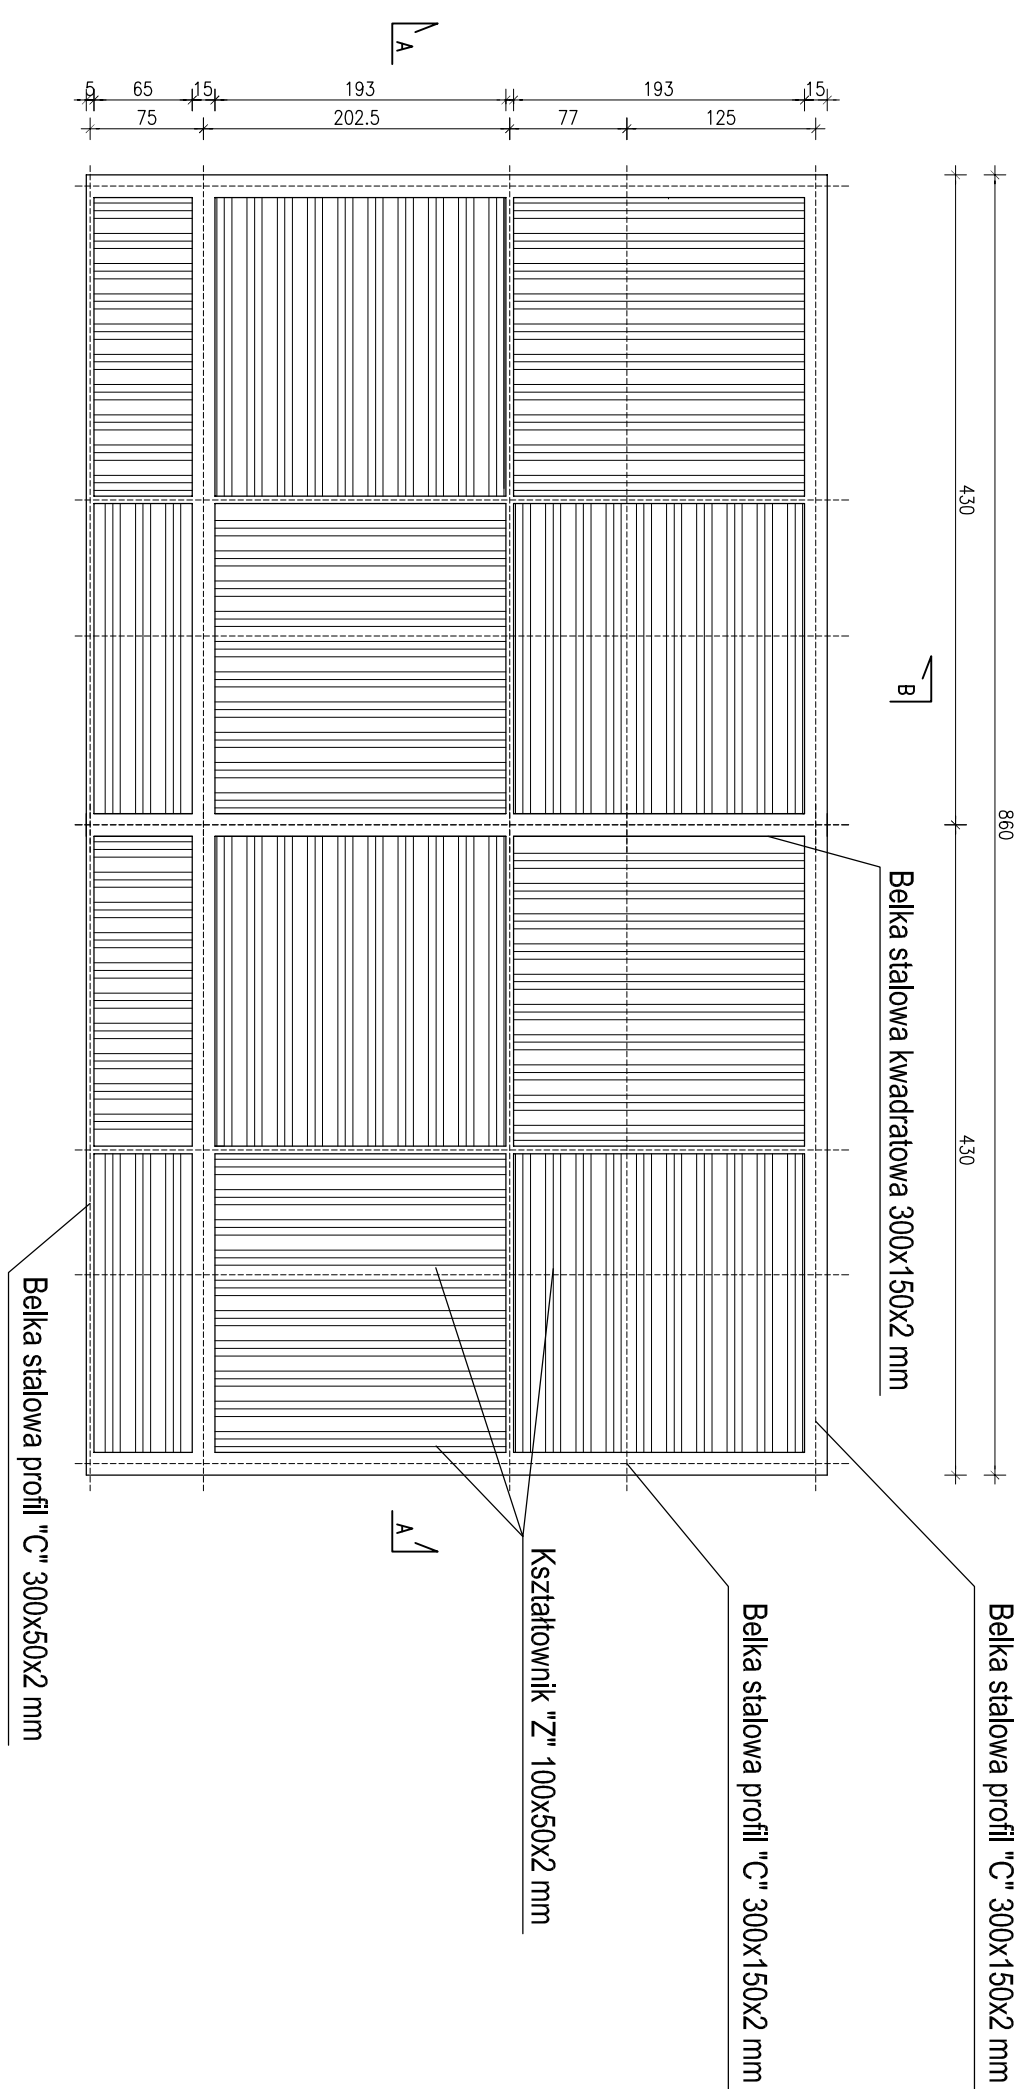

UWAGA:  malowana proszkowo w kolorze: Stal węglowa S235JR (S135) malowana proszkowo w kolorze: RAL 7024 (Kształtowniki "I"z" i 120x20x2 mm), oraz RAL 1019 (Stupy stalowe i belki kwadratowe i profil "C") przed malowaniem ocynkowana ognioowo

[illegible]