

Załącz. Nr 3 do protokołu Nr XXV/2017
z Sesji Rady Miejskiej w Suszu
z dnia 30.11.2017r.

UCHWAŁA Nr XXV/259A/2017

Rady Miejskiej w Suszu

z dnia 30 listopada 2017r.

w sprawie wyrażenia zgody na obciążenie służebnością przesyłu nieruchomości stanowiących własność Gminy Susz.

Na podstawie art. 18 ust. 2 pkt 9 lit. „a” ustawy z dnia 8 marca 1990 r. o samorządzie gminnym (Dz.U. z 2017 r. poz. 1875) oraz art. 13 ust. 1 ustawy z dnia 21 sierpnia 1997 r. o gospodarce nieruchomościami (Dz.U. z 2016 r. poz. 2147 z późn.zm.¹) Rada Miejska w Suszu uchwala, co następuje

§ 1. Wyraża się zgodę na odpłatne obciążenie na czas nieokreślony służebnością przesyłu nieruchomości stanowiących własność Gminy Susz, oznaczonych w ewidencji gruntów jako działki: nr 81 o pow. 1,1170 ha, nr 12 o pow. 0,4284 ha - objętych KW EL1II/00035735/2 i nr 71 o pow. 0,2702 ha, nr 70 o pow. 0,1773 ha i nr 31/2 o pow. 1,5065 ha - objętych KW EL1II/00036319/7 - prowadzone przez Sąd Rejonowy Wydział V Ksiąg Wieczystych w Ławie, położone w obrębie 2 miasta Susz, zgodnie z przebiegiem określonym w załączniku Nr 1 do niniejszej uchwały na rzecz ENERGA-OPERATOR Spółka Akcyjna z siedzibą w Gdańsku ul. Marynarki Polskiej 130; 80-557 Gdańsk z Oddziałem w Olsztynie, przy ul. Tuwima 6; 10-950 Olsztyn.


§ 2. Wyraża się zgodę na odpłatne obciążenie na czas nieokreślony służebnością przesyłu nieruchomości stanowiących własność Gminy Susz, oznaczonych w ewidencji gruntów jako działki: dz. nr 33 o pow. 0,1843 ha, dz. nr 90 o pow. 0,1543 ha, nr 94 o pow. 1,4557 ha, nr 100 o pow. 0,2098 ha, nr 103 o pow. 0,3401 ha, nr 111/6 o pow. 0,0970 ha, nr 113/10 o pow. 0,5245 ha, nr 114 o pow. 0,0554 ha, nr 115 o pow. 3,7061 ha, nr 116/7 o pow. 0,0254 ha, nr 116/13 o pow. 0,4881 ha, nr 119/2 o pow. 1,8723 ha, 176/8 o pow. 0,1712 ha, nr 176/10 o pow. 0,1640 ha, nr 181/5 o pow. 0,0763 ha- objętych KW EL1II/00035320/0; nr 97 o pow. 5,0025 ha - objętej KW EL1II/00036180/3, dz. nr 45 o pow. 1,9765 ha- objętej KW EL1II/00034592/0 - prowadzone są przez Sąd Rejonowy V Wydział Ksiąg Wieczystych Sądu Rejonowego w Ławie, położone w obrębie 3 miasta Susz, zgodnie z przebiegiem określonym w załączniku Nr 2 do niniejszej uchwały na rzecz ENERGA-OPERATOR Spółka Akcyjna z siedzibą w Gdańsku ul. Marynarki Polskiej 130; 80-557 Gdańsk z Oddziałem w Olsztynie, przy ul. Tuwima 6; 10-950 Olsztyn.

§ 3. Zakres służebności przesyłu i korzystania przez ENERGA -OPERATOR Spółka Akcyjna z siedzibą w Gdańsku, Oddział w Olsztynie z nieruchomości obciążonych, zostanie szczegółowo określony w umowie zawartej w formie aktu notarialnego o ustanowieniu służebności przesyłu.

§ 4. Wykonanie uchwały powierza się Burmistrzowi Susza.

§ 5. Traci moc uchwała Nr XX/215/2017 Rady Miejskiej w Suszu z dnia 15 lutego 2017r. w sprawie obciążenie służebnością przesyłu nieruchomości stanowiących własność Gminy Susz.

§ 6. Uchwała wchodzi w życie z dniem podjęcia.

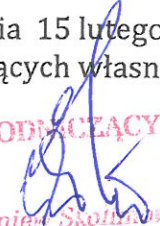PRZEWODNICZĄCY RADY

Zbigniew Skonieczny

¹ Zmiany tekstu wymienionej uchwały zostały ogłoszone w Dz. U. z 2016, poz. 2260, z 2017r., poz. 624, poz. 820, poz. 1509, poz. 1529

Załącznik do Uchwały XXV/259A/2017
Rady Miejskiej w Suszu
z dnia 30.11.2017r.


Biurowo Projektowe:
Przedsiębiorstwo Inżynieryjno-Techniczne
TELTOR-POL PÓŁNOC S.A.

ul. Śnieżna 1
80-554 Gdańsk


Opracowała: Małgorzata Magoń

SKALA 1:1000

dn. 13.06.2017 r.

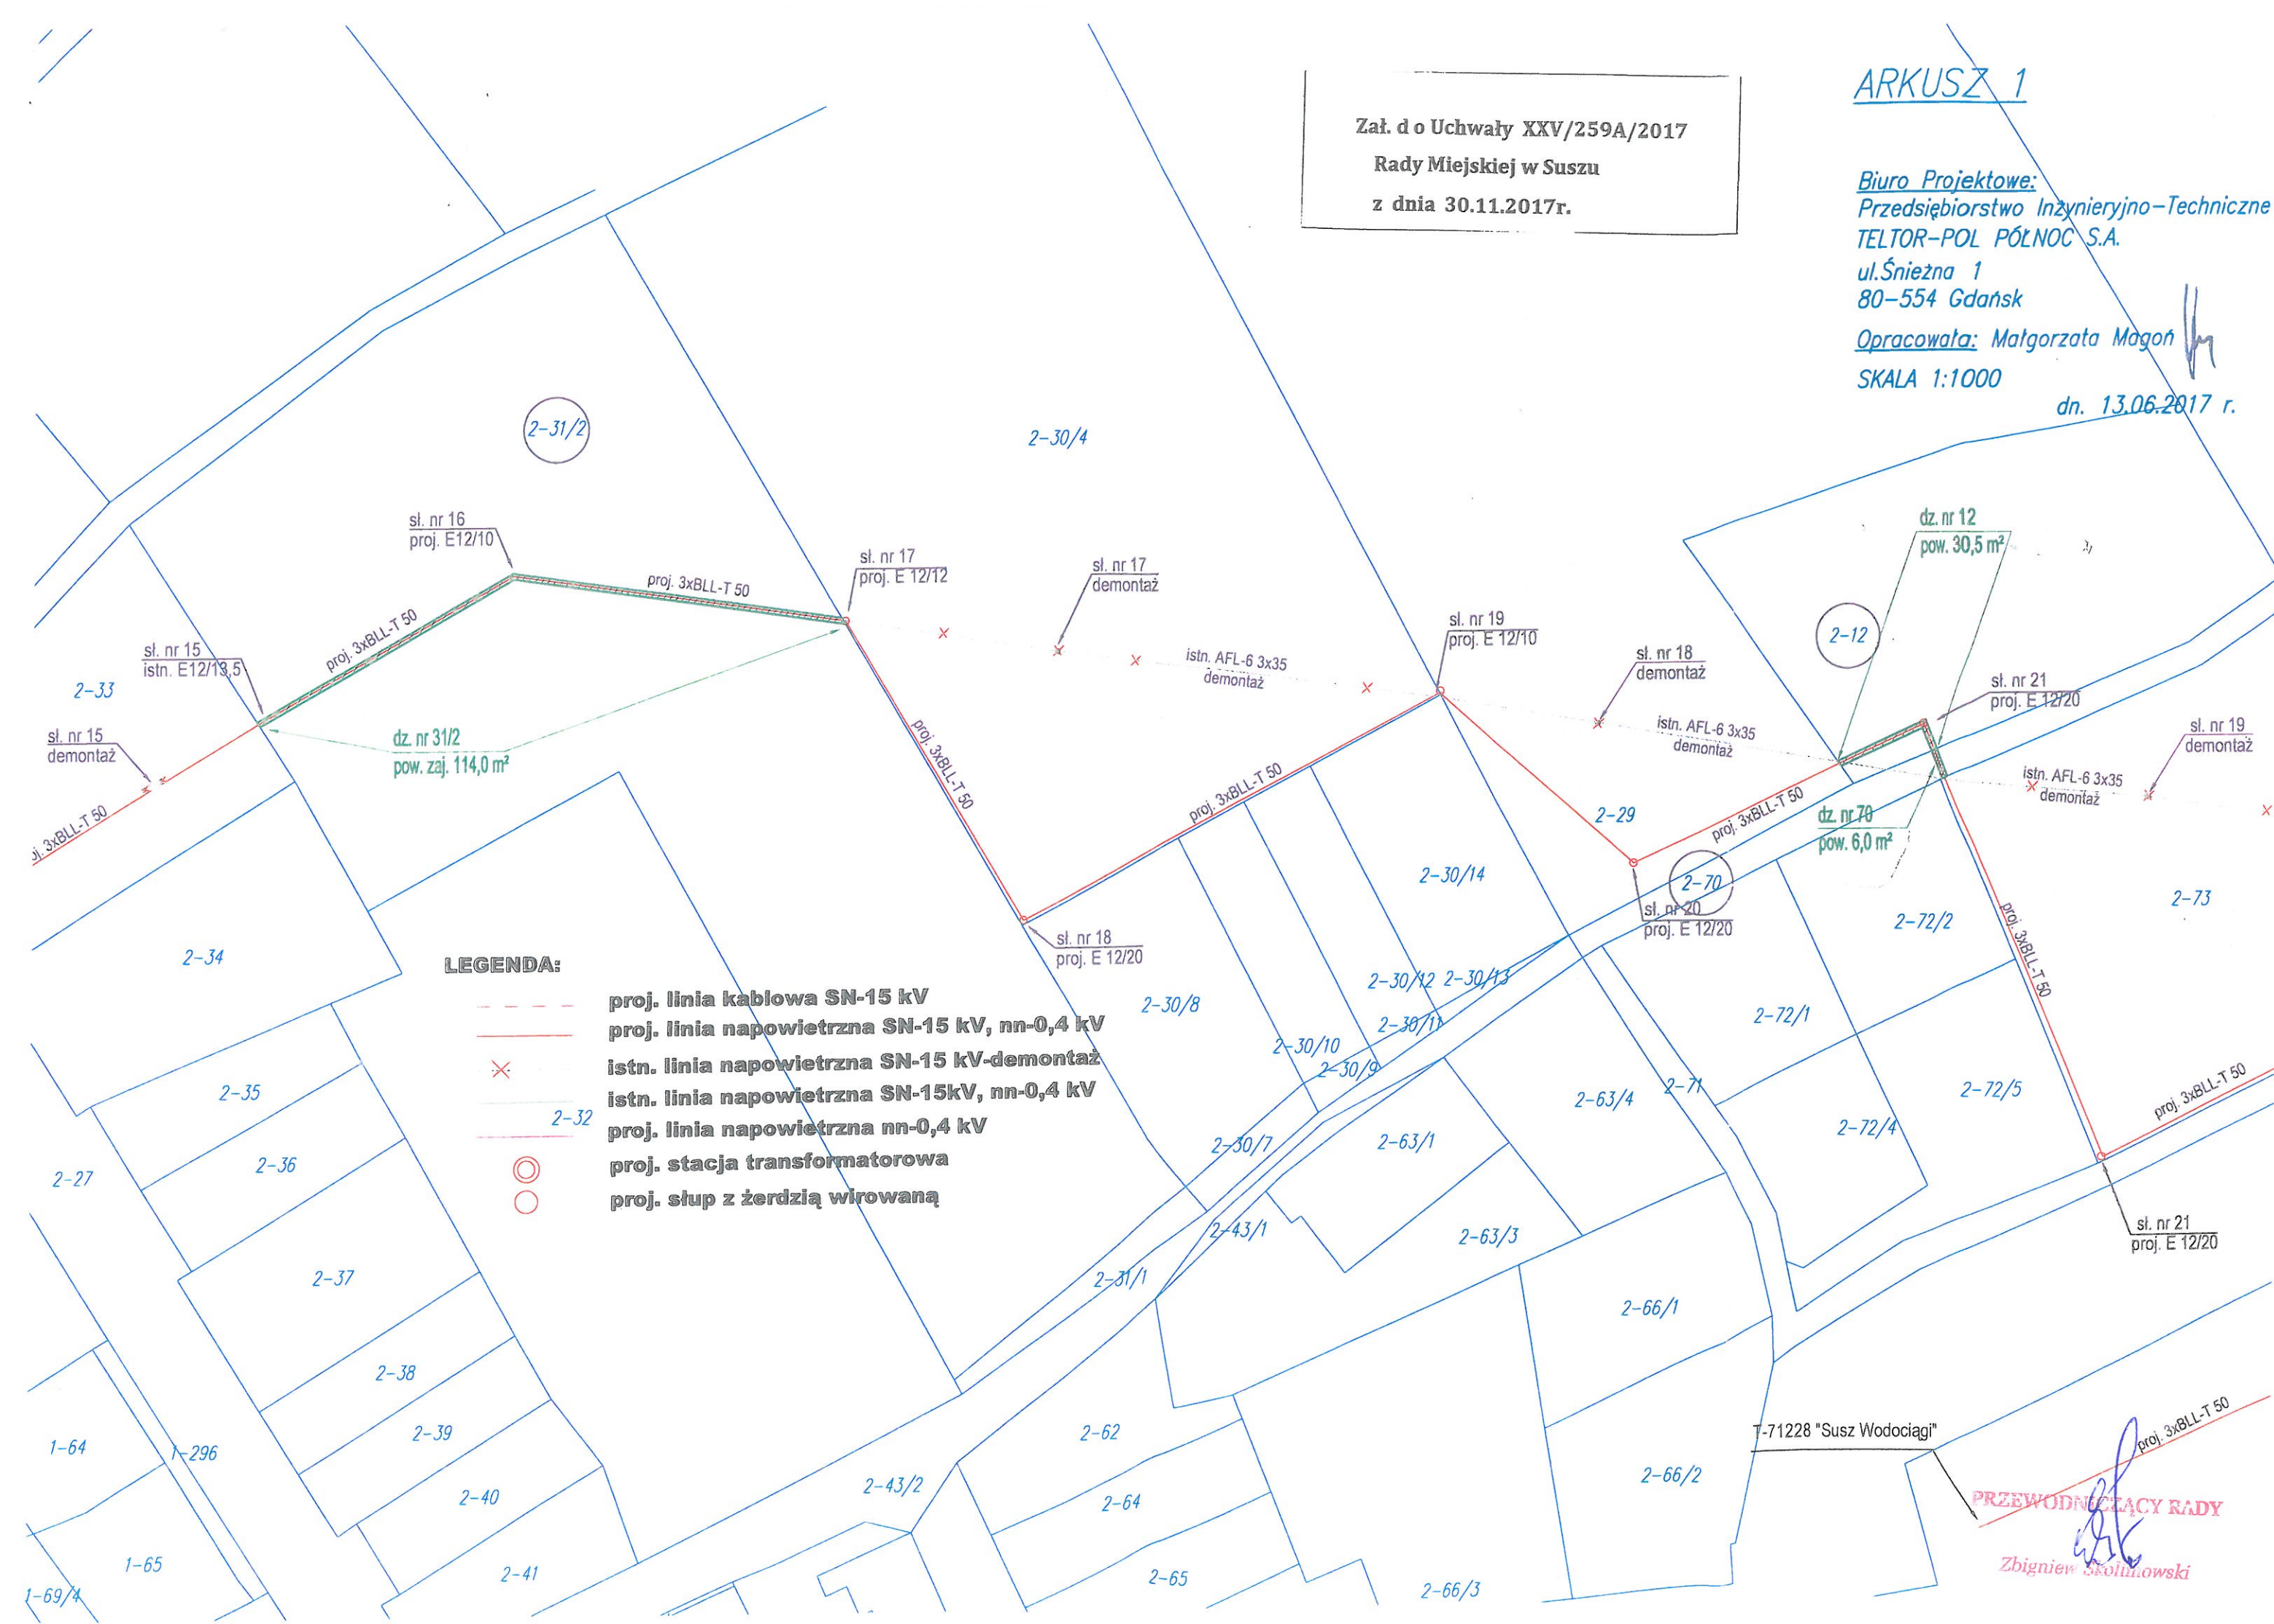

**Załącznik do Uchwały XXV/259A/2017
Rady Miejskiej w Suszu
z dnia 30.11.2017r.**

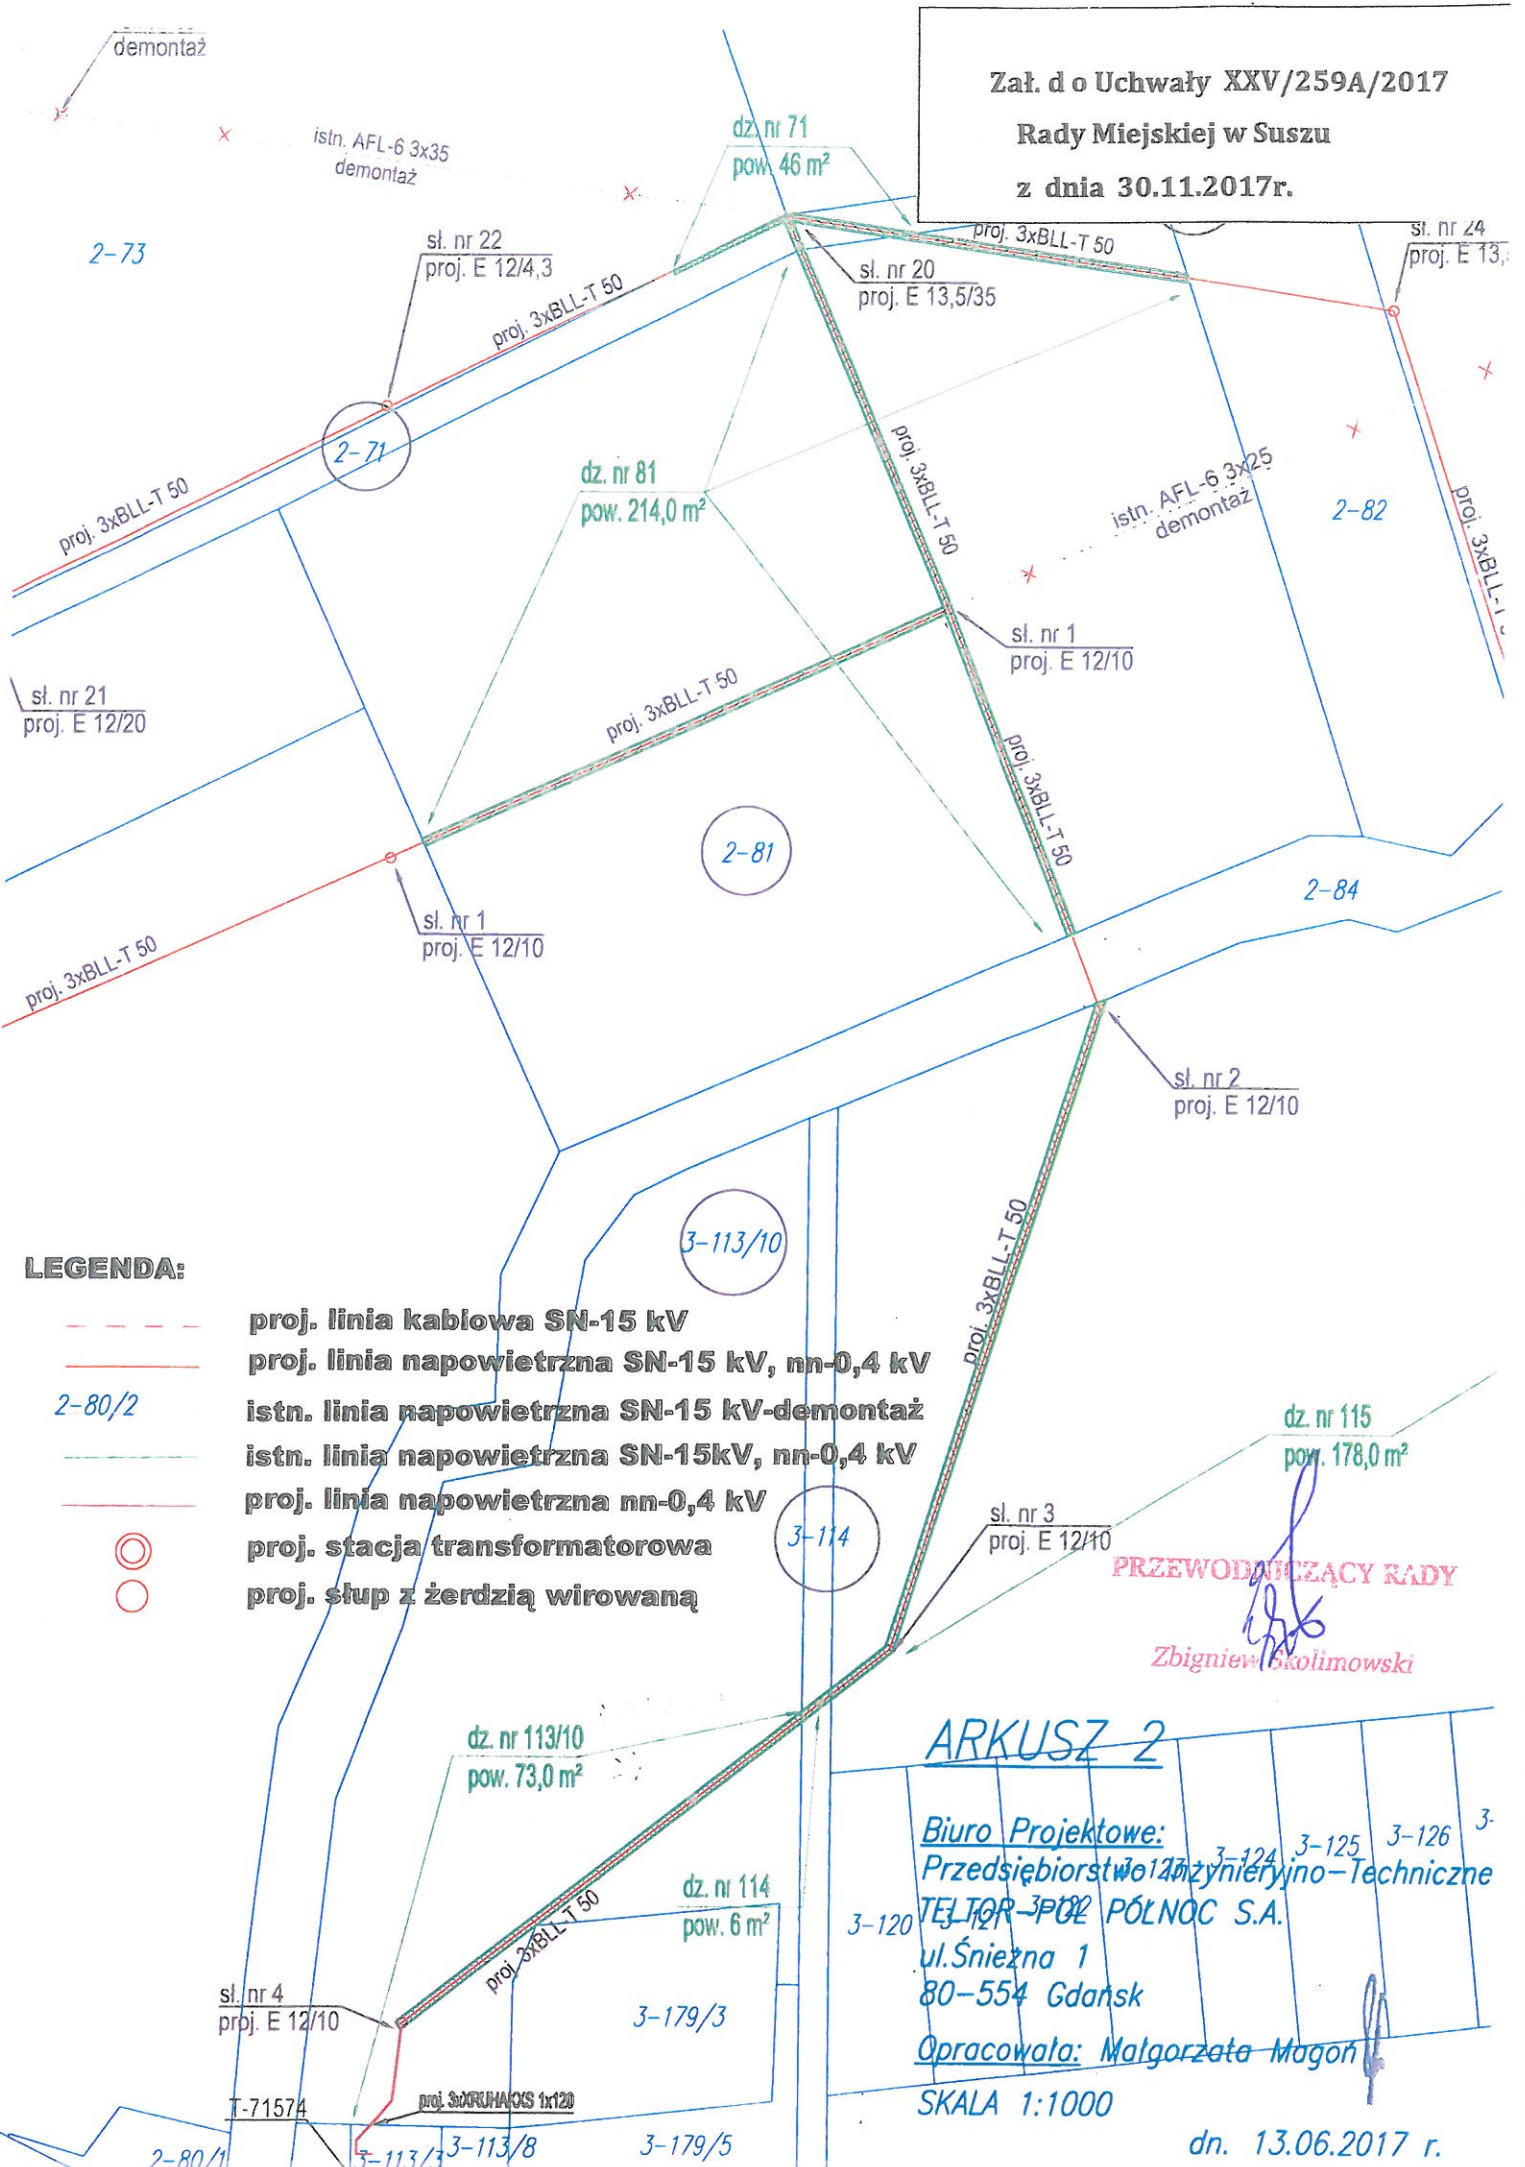

LEGENDA:


- proj. linia kablowa SN-15 kV
- proj. linia napowietrzna SN-15 kV, nn-0,4 kV
- 2-80/2 istn. linia napowietrzna SN-15 kV-demontaż
- istn. linia napowietrzna SN-15kV, nn-0,4 kV
- proj. linia napowietrzna nn-0,4 kV
- ⊙ proj. stacja transformatorowa
- proj. słup z żerdzią wirowaną

PRZEWODNICZĄCY RADY
Zbigniew Skolimowski

ARKUSZ 2

Biuro Projektowe:
Przedsiębiorstwo Inżynierowo-Techniczne
TELTOR-POŁ PÓLNOC S.A.
ul. Śnieżna 1
80-554 Gdańsk
Opracowała: Małgorzata Magon
SKALA 1:1000
dn. 13.06.2017 r.

**Załącznik do Uchwały XXV/259A/2017
Rady Miejskiej w Suszu
z dnia 30.11.2017r.**

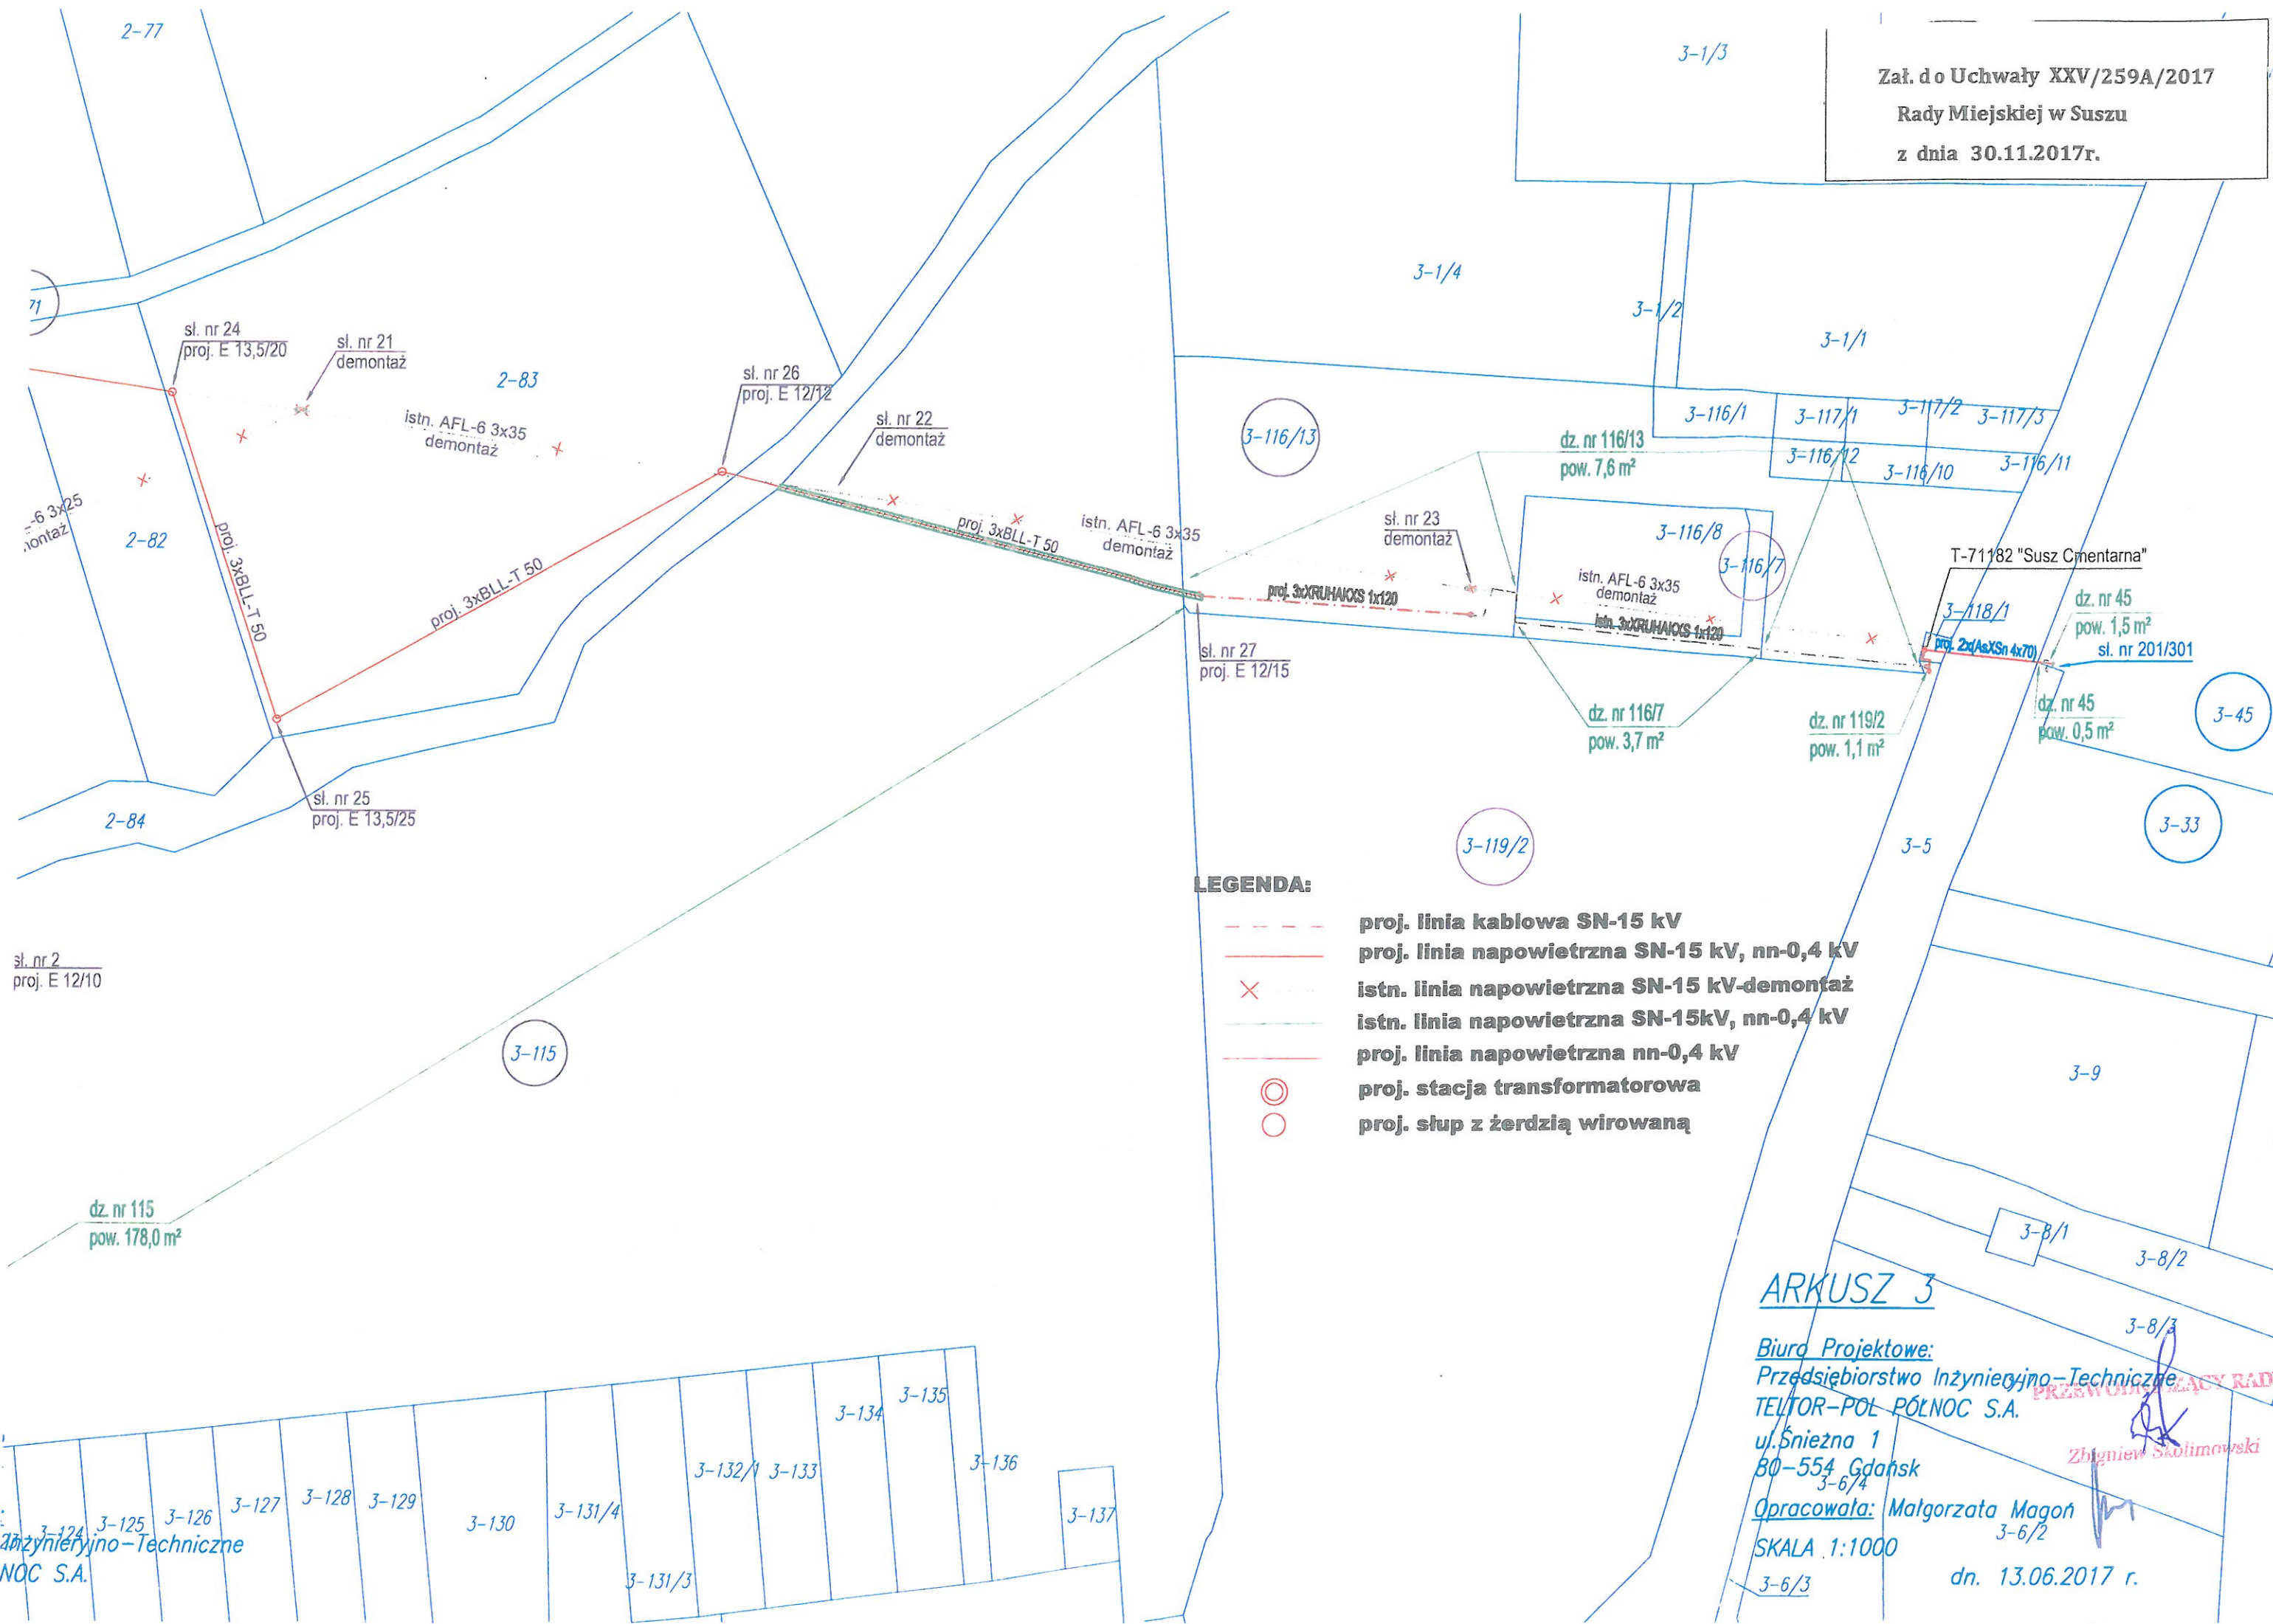

ARKUSZ 3

Biuro Projektowe:
Przedsiębiorstwo Inżynieryjno-Techniczne
TELTOR-POL PÓLNOC S.A.
ul. Śnieżna 1
80-554 Gdańsk
Opracowała: Małgorzata Magon
SKALA 1:1000
dn. 13.06.2017 r.

LEGENDA:

proj. linia kablowa SN-15 kV
proj. linia napowietrzna SN-15 kV, nn-0,4 kV
istn. linia napowietrzna SN-15 kV-demontaż
istn. linia napowietrzna SN-15kV, nn-0,4 kV
proj. linia napowietrzna nn-0,4 kV
proj. stacja transformatorowa
proj. słup z żerdzią wirowaną

ARKUSZ 4

Biuro Projektowe:
Przedsiębiorstwo Inżynieryjno-Techniczne
TELTOR-POŁ PÓLNOC S.A.
ul. Śnieżna 1
80-554 Gdańsk
Opracowała: Małgorzata Magon
SKALA 1:1000

13.06.2017 r

PRZEWODNICZĄCY RADY

Zbigniew Skolimowski