


Wykonanie nawierzchni bitumicznej drogi w  
Jakubowie Kisielickim  
*skala 1:4000*

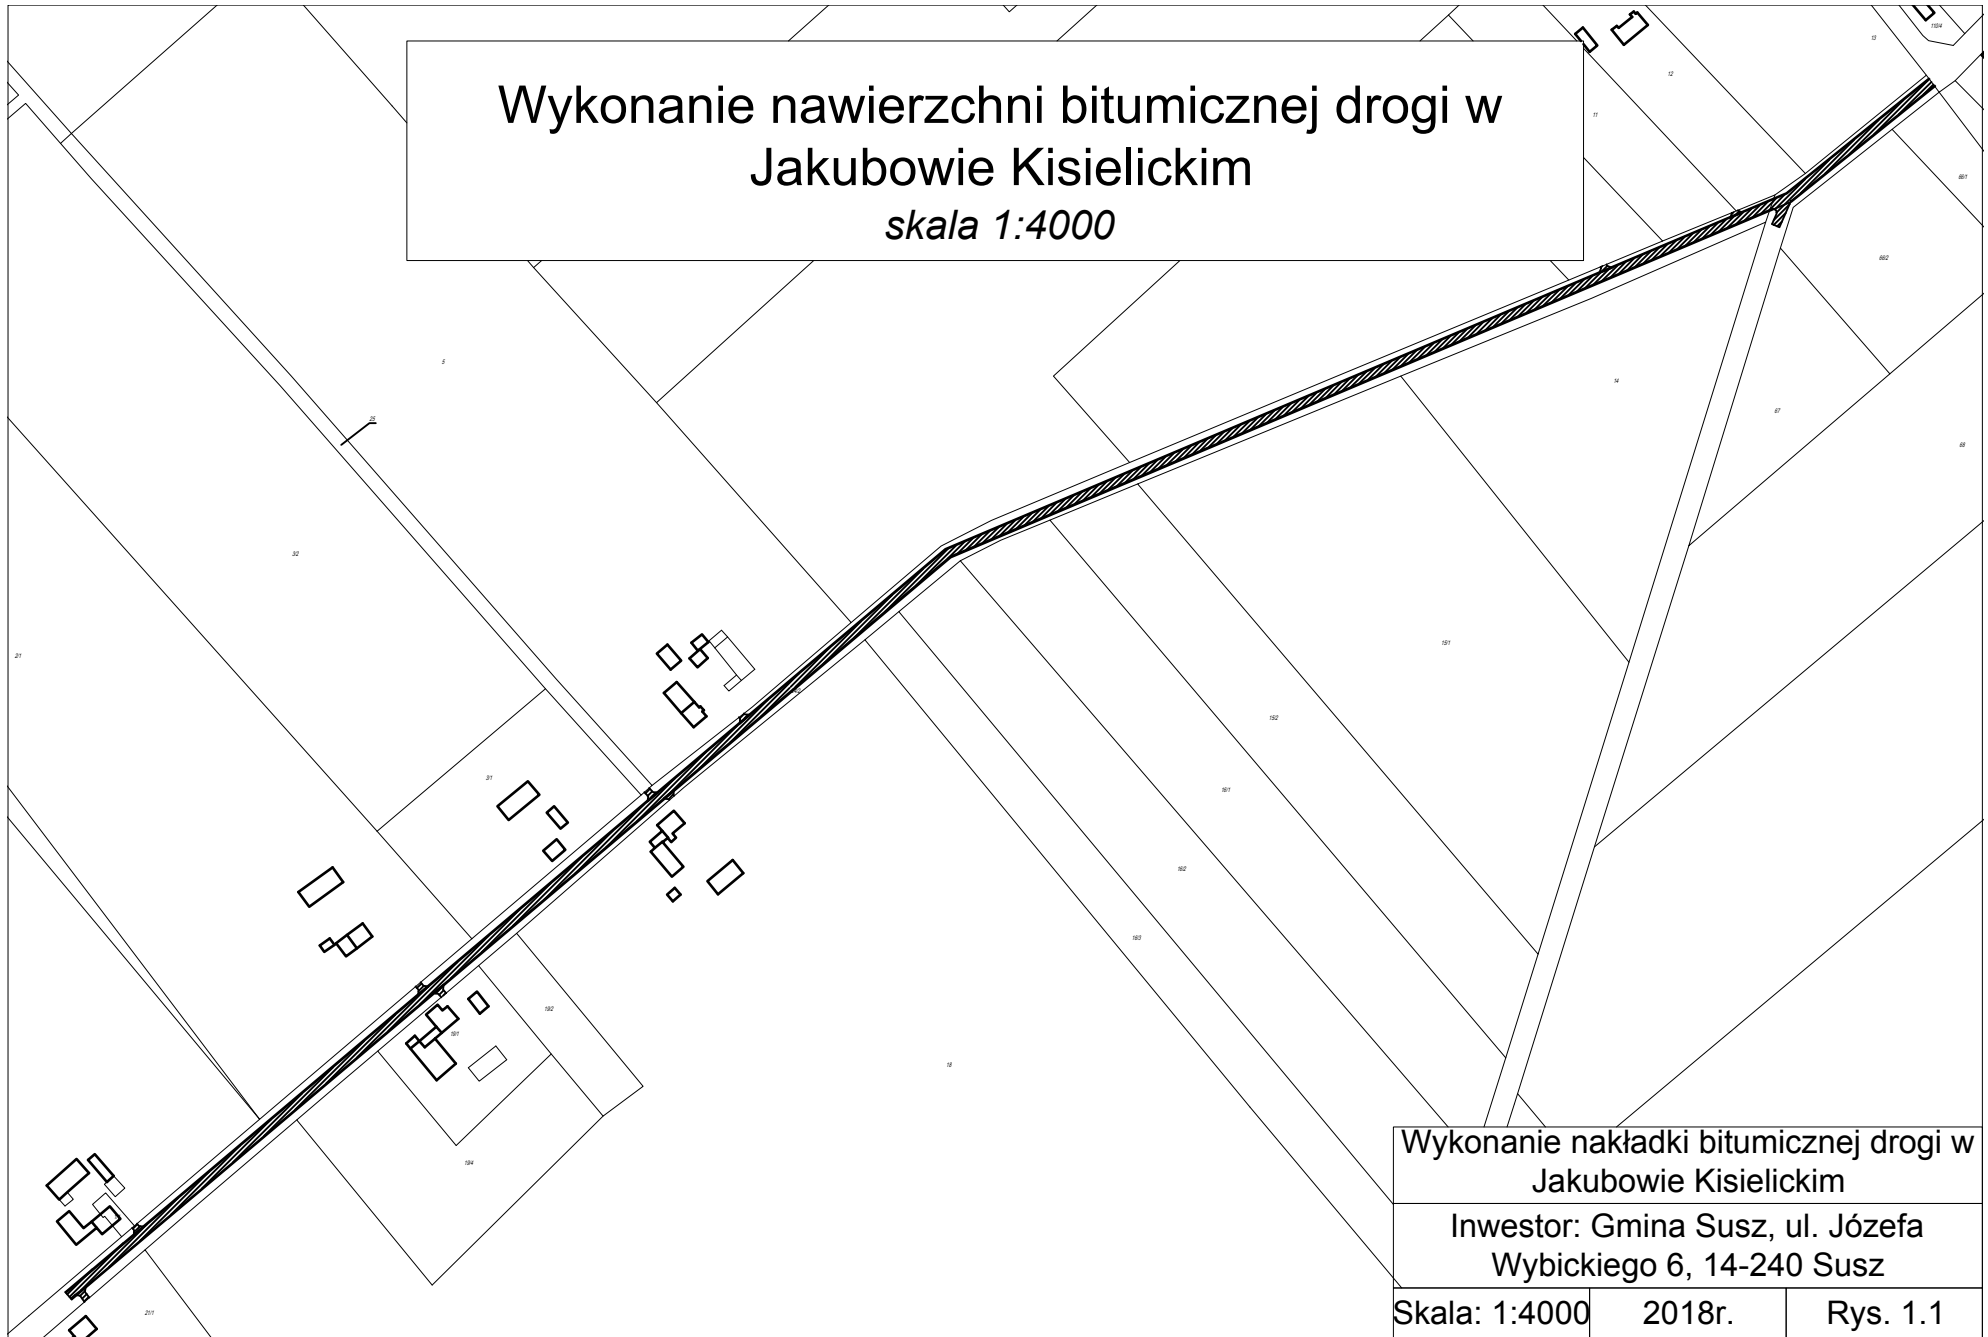

Wykonanie nakładki bitumicznej drogi w  
Jakubowie Kisielickim

Inwestor: Gmina Susz, ul. Józefa  
Wybickiego 6, 14-240 Susz

Skala: 1:4000

2018r.

Rys. 1.1