Wykonanie nakładki bitumicznej - ul. Polna

skala 1:500

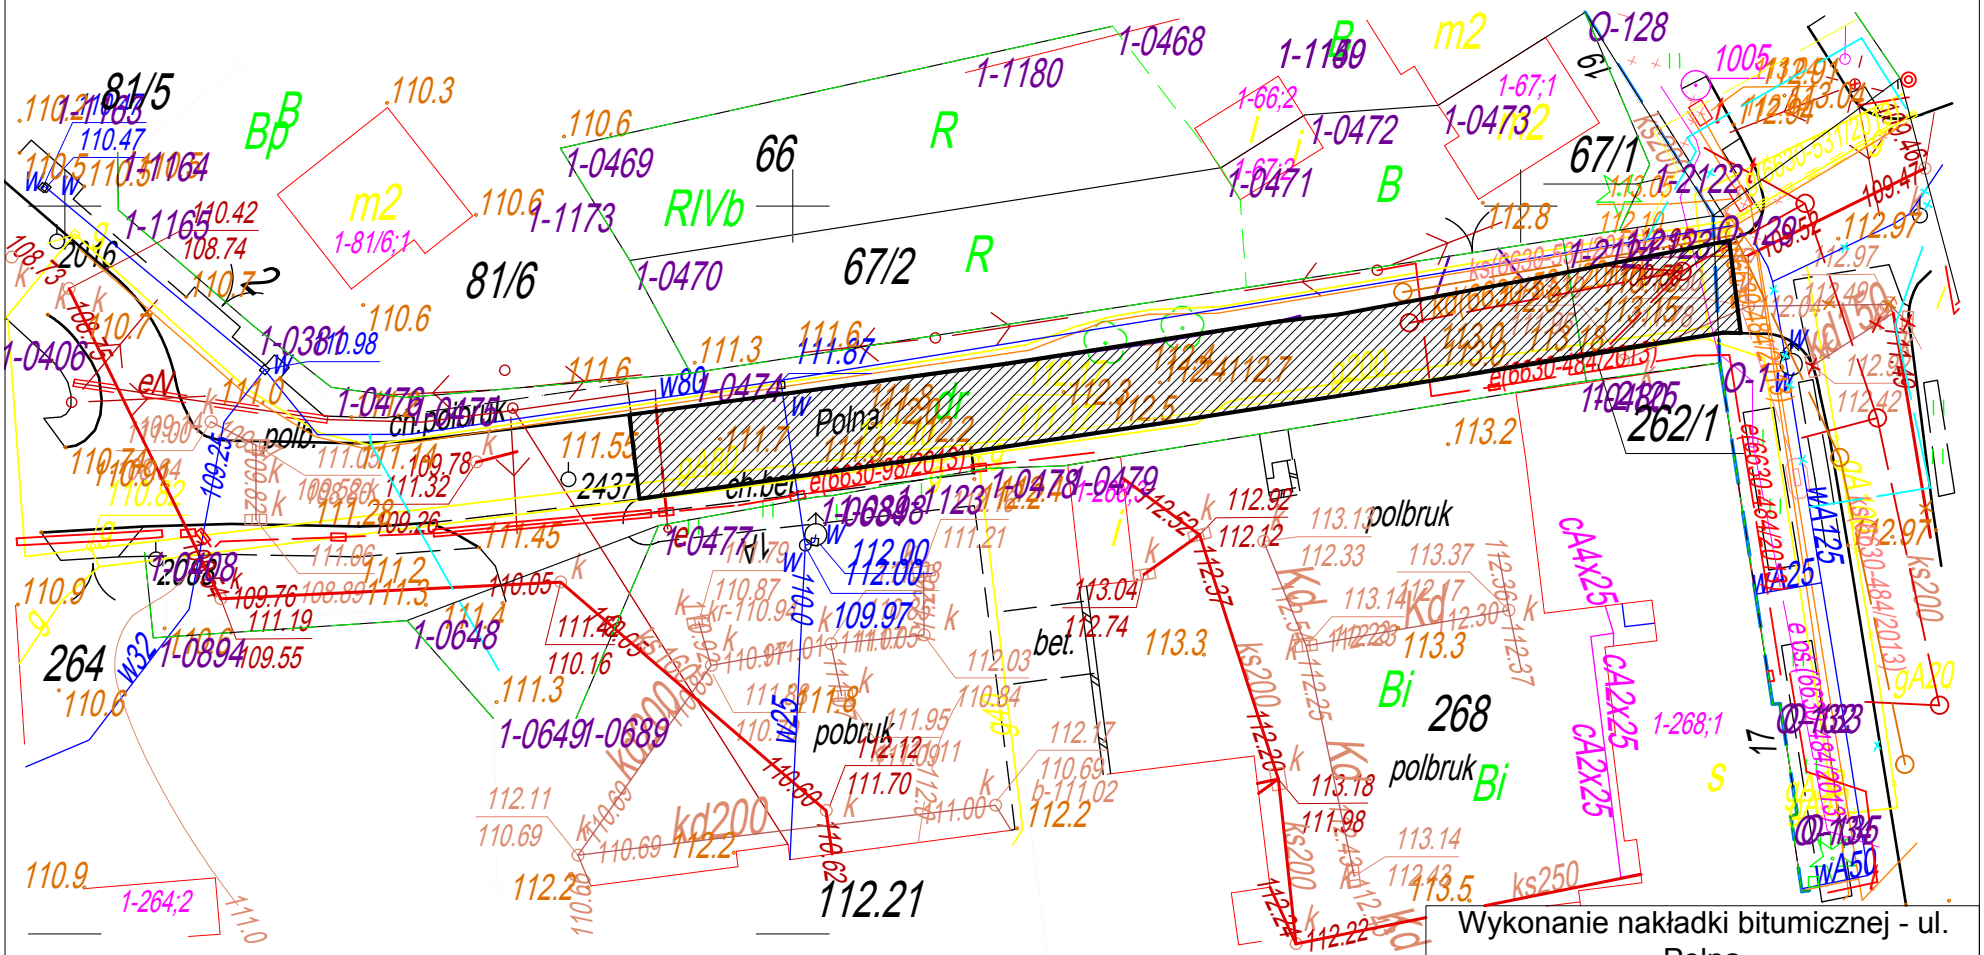

nawierzchnia jezdni z masy bitumicznej

Wykonanie nakładki bitumicznej - ul. Polna		
Inwestor: Gmina Susz, ul. Józefa Wybickiego 6, 14-240 Susz		
Skala: 1:500	2018r.	Rys. 1.1