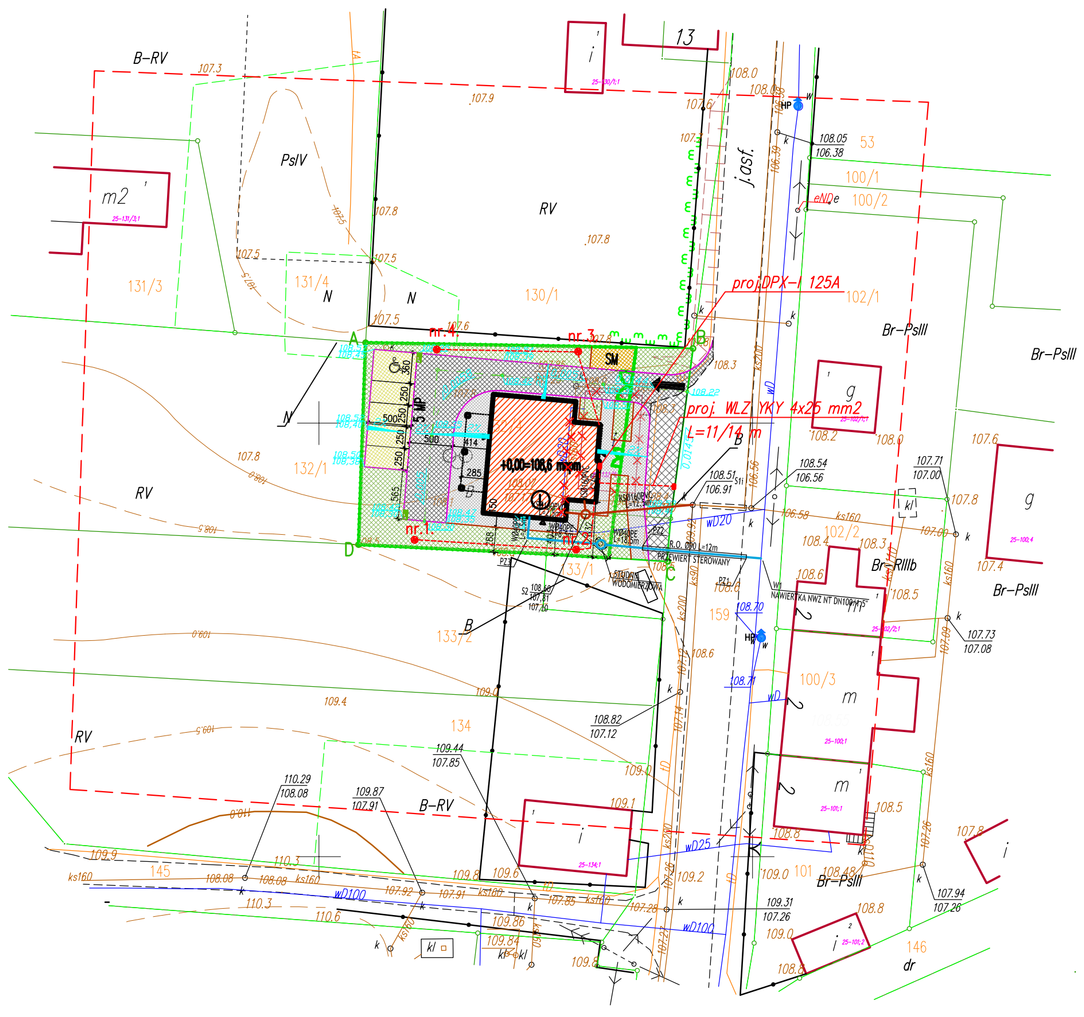

LEGENDA

- PROJEKTOWANY BUDYNEK
- ISTNIEJĄCY BUDYNEK DO ROZBIÓRKI
- PROJEKTOWANA ZIELEŃ
- PROJEKTOWANE MIEJSCA POSTOJOWE
- PROJEKTOWANE DROGI
- PROJEKTOWANE CHODNIKI
- PROJEKTOWANY ŚMIETNIK
- ISTNIEJACE DROGI
- KRAWĘŻNIK JEZDNI
- KRAWĘŻNIK WTOPIONY
- OŚ DROGI
- OBRZEŻE CHODNIKOWE
- GRANICA DZIAŁKI
- WEJŚCIA DO BUDYNKU
- (II) ILOŚĆ KONDYGNACJI
- OGRODZENIE PROJEKTOWANE
- WJAZD

URZĄDZENIA ISTNIEJĄCE

- *w* SIEĆ WODOCIĄGOWA
- *ks* SIEĆ KAN. SANITARNEJ
- *kd* SIEĆ KANALIZACJI DESZCZ.
- *eN* SIEĆ ENERGET. NAPOW.
- *tD* SIEĆ TELEKOMUNIKACYJNA
- HP HYDRANT
- W40PE PRZYŁĄCZE WODOCIĄGOWE
- KSØ160PVC PRZYŁĄCZE KAN. SANITARNEJ
- W PRZYŁĄCZE WODOCIĄGOWE DO LIKWIDACJI
- KS PRZYŁĄCZE KAN. SANITARNEJ DO LIKWIDACJI
- PROJ. OPRAWA TYPU LED 3950lm 36W MOCOWANA NA SŁUPIE ALUMINIOWYM TYPU H=4,5m, Ø60 źródło światła: LED
- PROJ. KABEL YKXS 3x10mm2 UKŁADANY W RURZE DVK 50 NA CAŁEJ DŁUGOŚCI

– – – – – – Zakres aktualizacji

ZA ZGODNOŚĆ Z ORYGINAŁEM

mgr inż. arch D. Lemka
upr. nr 147/Gd/01

Sporządził:
Geodeta Uprawniony Nr 9036
mgr inż. Zbigniew Głowacki
Susz, dnia 17.05.2017 r.

ZESTAWIENIE POWIERZCHNI

Powierzchnia działek:	875,32 m²
Powierzchnia zabudowy :	184,96 m²
Drogi istniejące:	63,02 m²
Drogi projektowane:	191,25 m²
Parkingi	68,04 m²
Chodniki	128,85 m²
Zagroda śmietnikowa	13,41 m²
Pow. biologicznie czynna (wymagane pow. biol czynna wg. ustaleń WZiT min. 15% = 131,23 m²)	
Zieleń	225,79 m²

MIEJSCA POSTOJOWE:
Zaprojektowano 5 miejsc postojowych
(w tym jedno dla osób niepełnosprawnych)

MAPA SYTUACYJNO – WYSOKOŚCIOWA

SKALA 1:500

Miejscowość: Michałowo
Jedn. Ewid.: 280706_5 – Gm. Susz
Obręb: 0025 – Michałowo
Działka: 132/3, 132/4

Układ współrzędnych: "2000"
Układ wysokości: "Kronsztad 60"
KERG: WGN.6640.573.2017

1. *Kontury użytków gruntowych zgodne z bazą danych ewidencji gruntów i budynków.*
2. *Przebieg granic działek zgodny ze stanem ewidencji gruntów.*
3. *Nie przeprowadzono badań Ksiąg Wieczystych pod względem występowania służebności gruntowych w granicach projektowanej inwestycji.*
4. *Nie wyklucza się istnienia w terenie innych, nie wskazanych na niniejszej mapie urządzeń podziemnych, które nie były zgłoszone do inwentaryzacji lub o których brak jest informacji w instytucjach branżowych.*
5. *Niniejsza mapa może służyć do celów projektowych, zgodnie z § 78 rozporządzenia MSWiA z dnia 9 listopada 2011 r., oraz § 4 rozporządzenia MGPiB z dnia 21 lutego 1995 r.*

API ARCHITEKTURA PLANOWANIE INWESTYCJE
DARIUSZ LEMKA, ul. Stare Miasto 26/2, 82-200 Malbork
NIP 579-179-21-47 REGON 221144653
tel. / fax: +48 (55) 649 12 01, mobile +48 692 99 08 99
adres: ask@ask.pl, e-mail: ask@ask.malbork.pl

Rysunek:

PROJEKT ZAGOSPODAROWANIA TERENU - PLANSZA ZBIORCZA

Projekt:	Rozbiórka i budowa świetlicy w Michałowie gm. Susz
Lokalizacja:	dz. 132/3, 132/4, 159 ob. Michałowo gm. Susz 14-240 Susz
Inwestor:	Gmina Susz ul. Józefa Wybickiego 6, 14-240 Susz
ARCHITEKTURA:	
Projektant: mgr inż. arch D. Lemka upr. nr 147/Gd/01	Podpis:
Sprawdzający: mgr inż. arch L. Papaj upr. nr 456/POD/06/2011	Podpis:
08.05.2017r.	Skala 1:500
Branża: ARCH.	Rys. nr ZT.2