


DETAL MIEJSCA POSTOJOWEGO

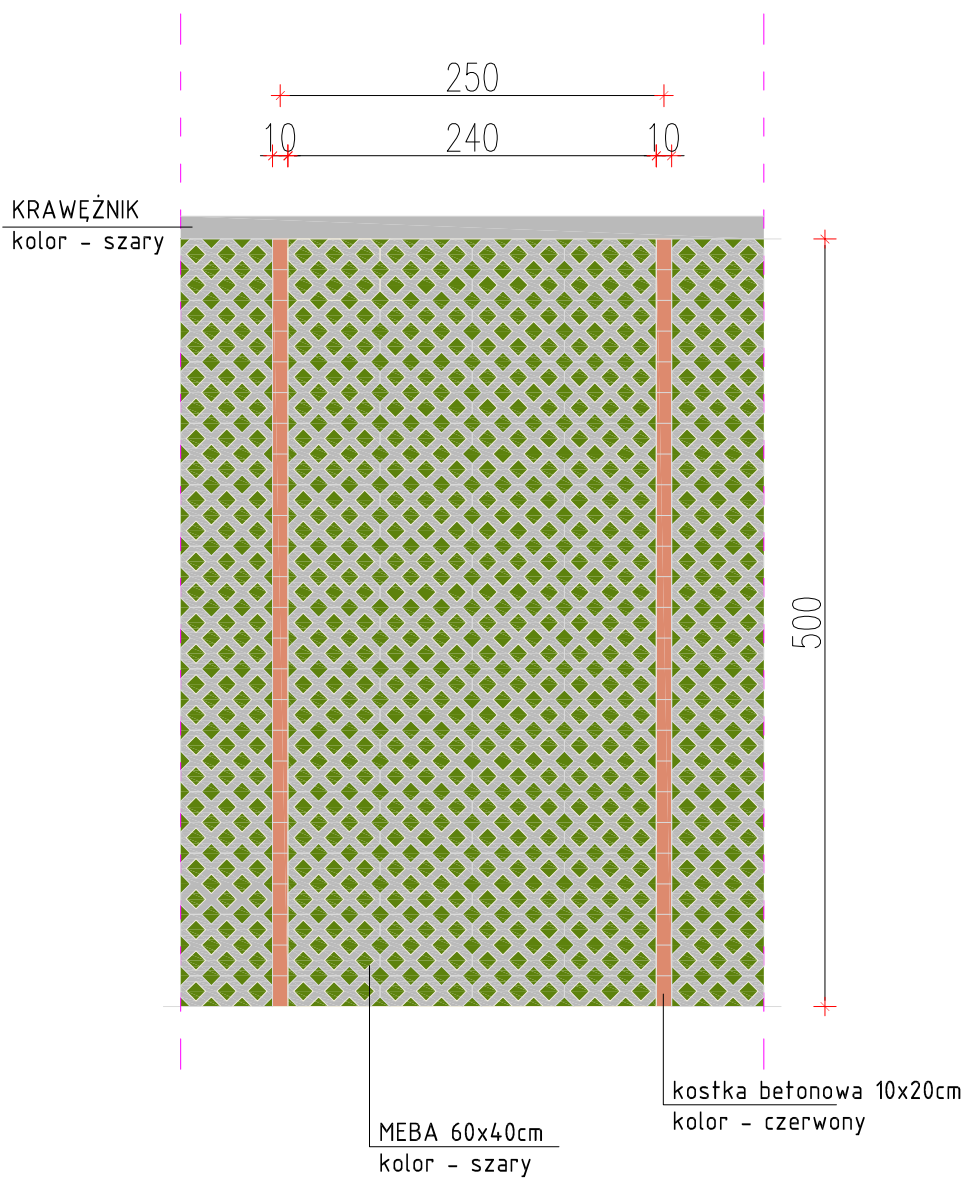

DARIUSZ LEMKA, ul. Stare Miasto 26/2, 82-200 Malbork
NIP 579-178-21-47 REGON 221144653
tel. / fax +48 (55) 649 12 01, mobile +48 692 99 08 99
adres: api.malbork.pl e-mail: api@api.malbork.pl

Rysunek:			
DETAL MIEJSCA POSTOJOWEGO			
Projekt: Rozbiórka i budowa świetlicy w Michałowie gm. Susz			
Lokalizacja: dz. 132/3, 132/4, 159 ob. Michałowo gm. Susz 14-240 Susz			
Inwestor: Gmina Susz ul. Józefa Wybickiego 6, 14-240 Susz			
DROGOWA			
Projektant: tech. Jerzy Cieszek upr. nr 1299/EL/88		Podpis:	
Sprawdzający: inż. Edward Żak upr. nr 1274/EL/94		Podpis:	
Asystent: mgr inż. Kamila Gozdur		Podpis:	
Data: 08.05.2017r.	Skala: 1:50	Branża: DROG.	Rys. nr D.4