


PRZEKRÓJ KONSTRUKCYJNY

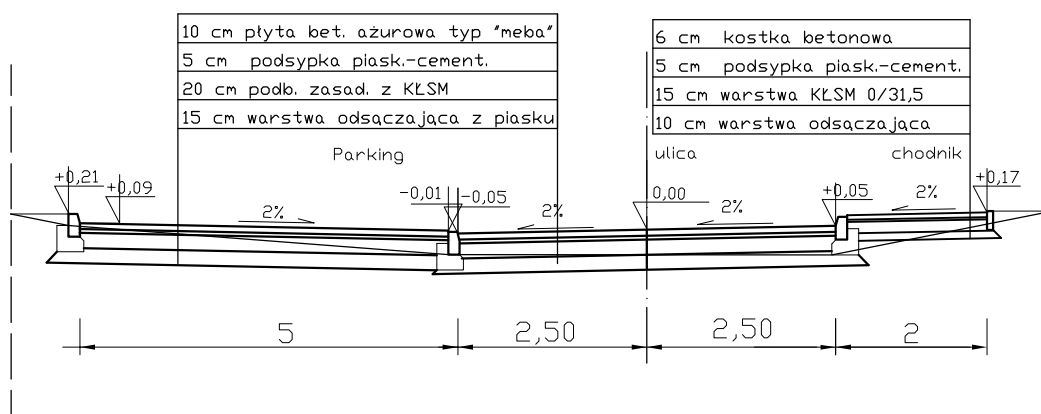

DARIUSZ LEMKA, ul. Stare Miasto 26/2, 82-200 Malbork
 NIP 579-178-21-47 REGON 221144653
 tel. / fax +48 (55) 649 12 01, mobile +48 692 99 08 99
 adres: api.malbork.pl e-mail: api@api.malbork.pl

Rysunek:

PRZEKRÓJ KONSTRUKCYJNY

Projekt: Rozbiórka i budowa świetlicy
w Michałowie gm. Susz

Lokalizacja:
dz. 132/3, 132/4 ob. Michałowo
gm. Susz 14-240 Susz

Inwestor: Gmina Susz
ul. Józefa Wybickiego 6, 14-240 Susz

DROGOWA

Projektant:
tech. Jerzy Cieszek
upr. nr 1299/EL/88

Podpis:

Sprawdzający:
inż. Edward Żak
upr. nr 1274/EL/94

Podpis:

Asystent:
mgr inż. Kamila Gozdur

Podpis:

Data:
08.05.2017r.

Skala:
1:500

Branża:
DROG.

Rys. nr
D.3