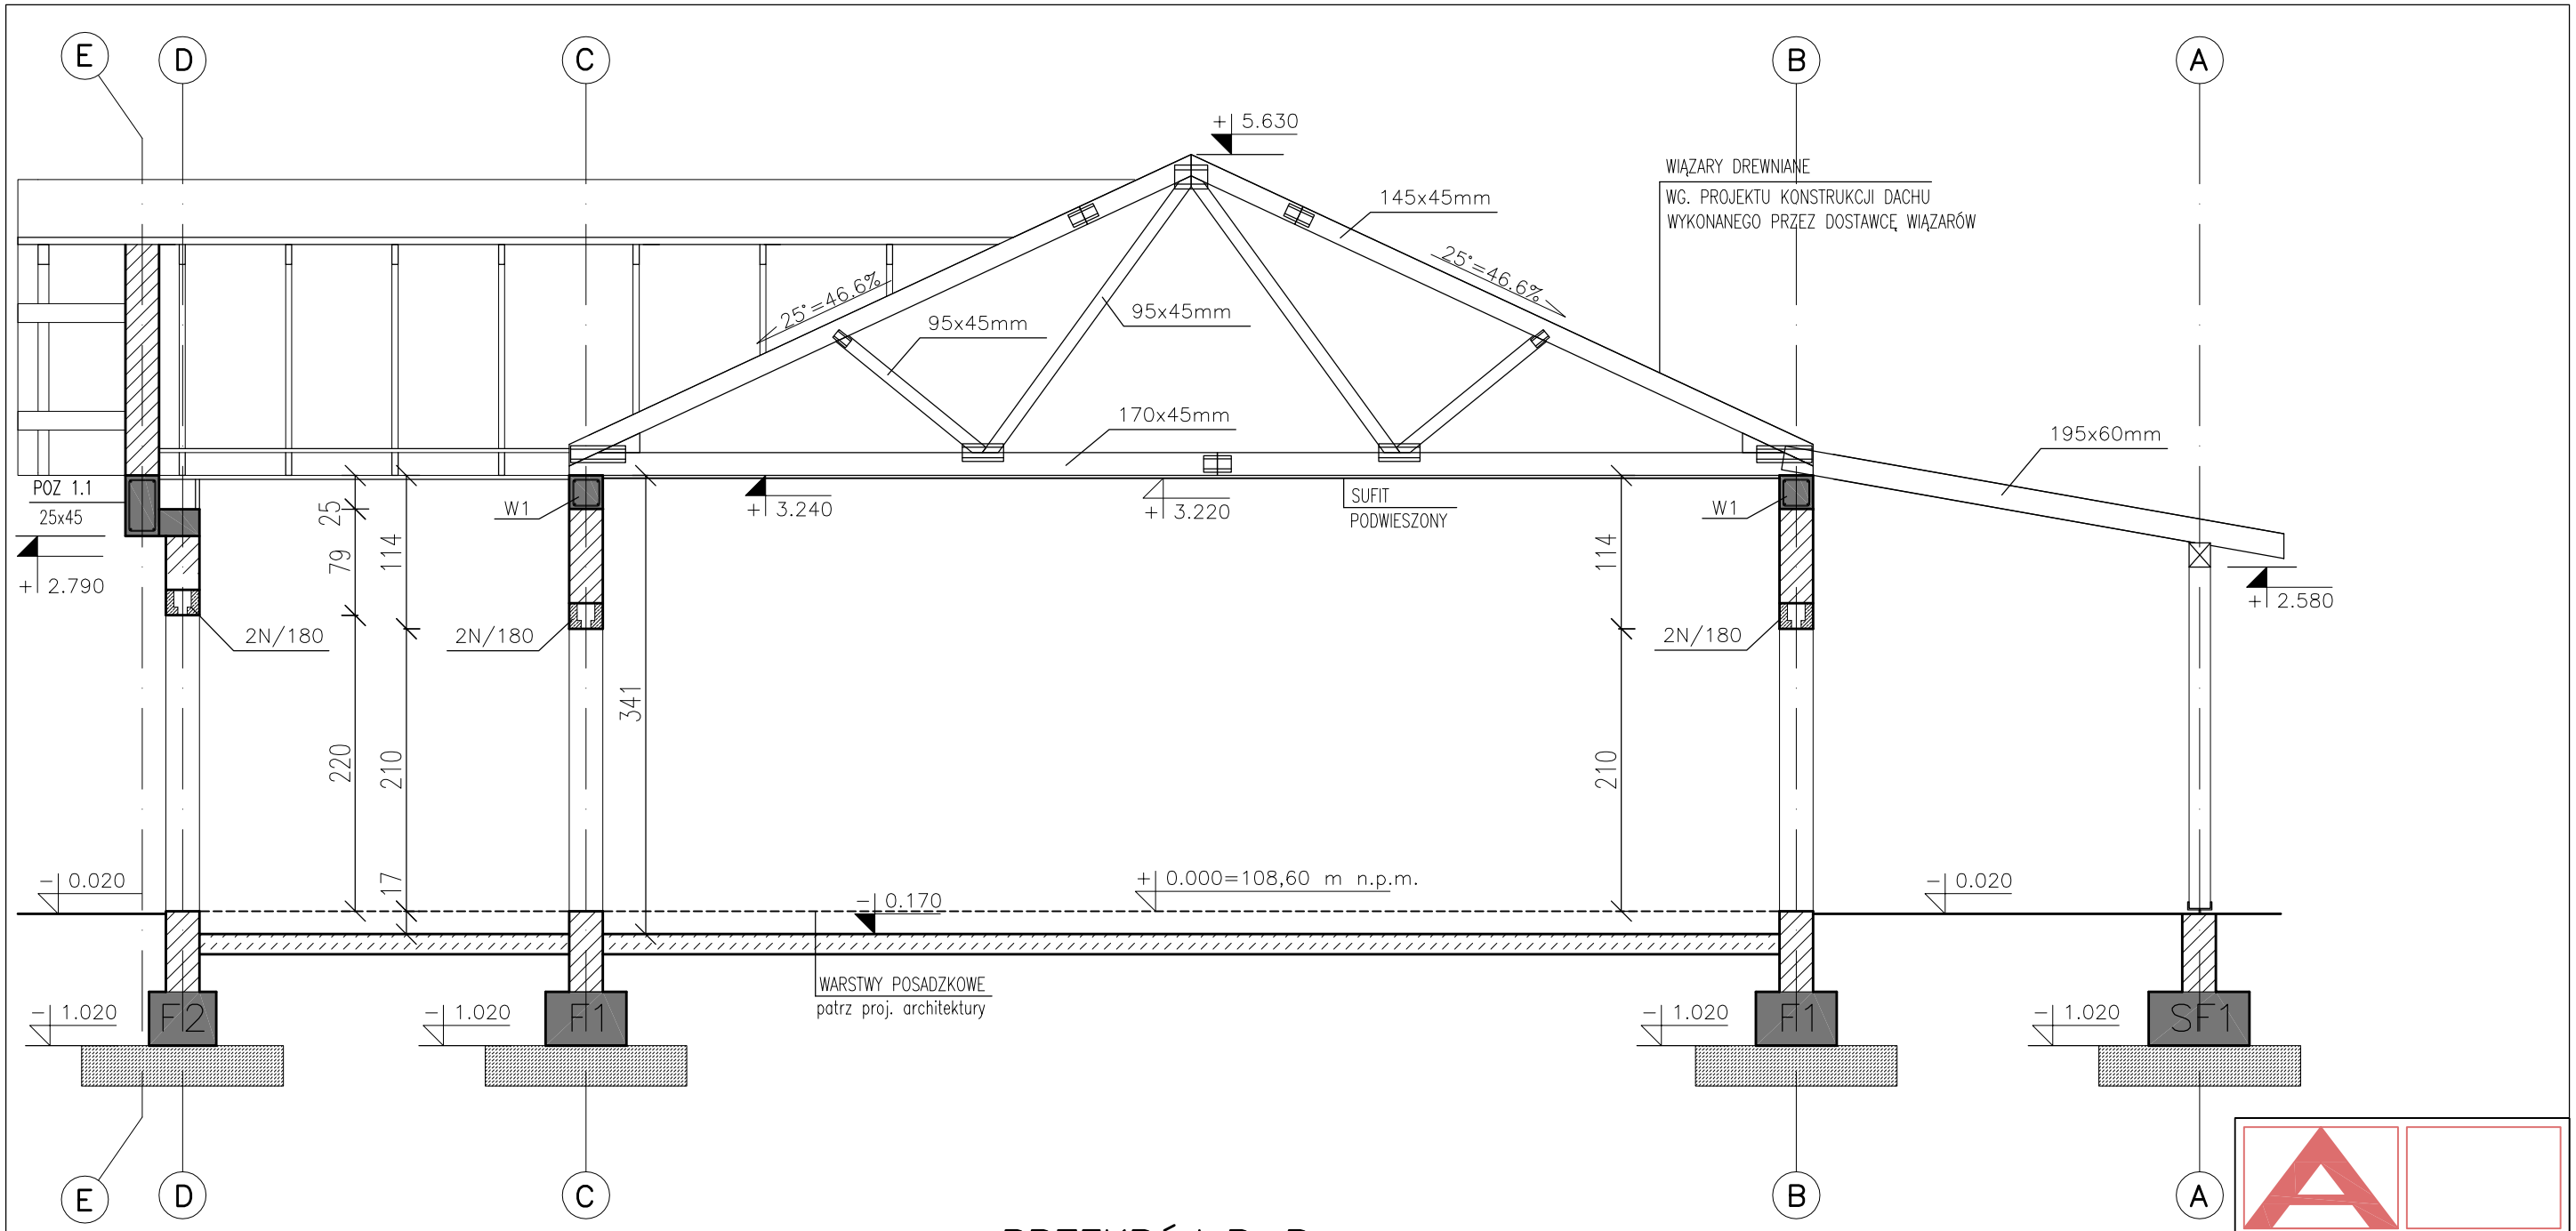

PRZEKRÓJ B–B

1:50

DANE MATERIAŁOWE ELEMENTÓW PROJEKTOWANYCH:

1.0 – ELEMENTAMI NOŚNYMI DACHU SĄ PREFABRYKOWANE DREWNIANE WIĄZARY KRATOWE ŁĄCZONE NA PŁYTKI WIELOKOLCOWE.
2.0 – KONSTRUKCJĘ NOŚNĄ STANOWIĄ ISTNIEJĄCE ŚCIANY MUROWANE
3.0 – NADPROŻA ORAZ WIEŃCE ŻELBETOWE WYLEWANE Z BETONU KLASY C20/25(B25) ZBROJONE STALĄ KLASY AIIIN

ARCHITEKTURA PLANOWANIE INWESTYCJE
DARIUSZ LEMKA, ul. Stare Miasto 26/2, 82-200 Malbork
NIP 579-178-21-47 REGON 221144653
tel. / fax +48 (55) 649 12 01, mobile +48 692 99 08 99
adres: api.malbork.pl e-mail: api@api.malbork.pl

Rysunek:	PRZEKRÓJ B-B
Projekt:	Rozbiórka i budowa świetlicy w Michałowie gm. Susz
Lokalizacja:	dz. nr: 132/3, 132/4 obr. Michałowo, gm. Susz 14-240 Susz
Inwestor:	GMINA SUSZ ul. Józefa Wybickiego 6, 14-240 Susz
Projektant: inż. Jarosław Czermak upr. nr 387/Gd/2002	Podpis:
Sprawdzający: mgr inż. Agnieszka Sinkowska upr. nr POM/0362/PWBKb/15	Podpis:
Asystenci: mgr inż. J. Kubicki mgr inż. K. Nawrocki	Podpis:

Data:	Skala	Branża:	Rys. nr
2017-09-18	1:50	KONST.	K.8