

UCHWAŁA Nr XXVIII/311/2018
Rady Miejskiej w Suszu
z dnia 22 marca 2018r.

w sprawie wyrażenia zgody na odpłatne obciążenie służebnością przesyłu nieruchomości stanowiących własność Gminy Susz.

Na podstawie art. 18 ust. 2 pkt 9 lit. „a” ustawy z dnia 8 marca 1990 r. o samorządzie gminnym (Dz. U. z 2017 r. poz. 1875 z późn. zm.¹) oraz art. 13 ust. 1 ustawy z dnia 21 sierpnia 1997 r. o gospodarce nieruchomościami (Dz. U. z 2018 r. poz. 121 z późn. zm.²) Rada Miejska w Suszu uchwala, co następuje:

§ 1. Wyraża się zgodę na odpłatne obciążenie na czas nieokreślony służebnością przesyłu nieruchomości stanowiących własność Gminy Susz, oznaczonych w ewidencji gruntów jako działki: nr 155/23 o pow. 0,4092 ha, dz. nr 262/2 o pow. 0,2540 ha, dz. nr 265/36 o pow. 0,5032 ha i dz. nr 266 o pow. 0,0852 ha położone w obrębie 1 miasta Susz, objęte KW EL1I/00035701/5 prowadzoną przez Wydział V Ksiąg Wieczystych Sądu Rejonowego w Ławie, zgodnie z przebiegiem określonym w załączniku do niniejszej uchwały na rzecz POLSKA SPÓŁKA GAZOWNICTWA Spółka z o.o. z siedzibą w Warszawie, Oddział Zakład Gazowniczy w Olsztynie, ul. Lubelska 42A.

§ 2. Wykonanie uchwały powierza się Burmistrzowi Susza.

§ 3. Uchwała wchodzi w życie z dniem podjęcia.


PRZEWODNICZĄCY RADY
Zbigniew Skolimowski

¹ Zmiany tekstu wymienionej ustawy zostały ogłoszone w Dz. U. z 2017r., poz. 2232, z 2018r. poz. 130


² Zmiany tekstu wymienionej ustawy zostały ogłoszone w Dz. U. z 2018r. poz. 50

Załącznik do Uchwały XXVIII/391/2018
Rady Miejskiej w Suszu
z dnia 22 marca 2018r.

Szkieł orientacji	Mapa do celów projektowych 1:500	Układ płaski	20007
Nr zgłoszenia:	WGN 6840.2283.2017	Współrzędne: UTM	Kończak 60
Miejscowość:	Susz	Zasieg aktualizacji:	
Jednostka ewidencyjna:	Id: 280706_4		
Nazwa:	miasto Susz		
Id:	280706_4.0001		
Obwód ewidencyjny:	Nazwa: 0001		
Id:	0001		
Ulica:	Nr robót: Polna 442/2017		
Numer działki:	155/23, 265/36, 266		
		Wzrost, data: 13-12-2017	

PROJEKT ZAGOSPODAROWANIA TERENU 1:500
PROJEKT BUDOWLANY I WYKONAWCZY SIECI GAZOWEJ N.C.
ADRES: BUDYNEK MIESZKALNY JEDNORODZINNY m. SUSZ, ul. POLNA
dz. 265/29 oraz 155/23, 265/36, 266 oraz 262/2 obr. 1
INWESTOR: POLSKA SPÓŁKA GAZOWNICTWA sp. z o.o.
ODDZIAŁ ZAKŁAD GAZOWNICZY W OLSZTYNIE
ul. LUBELSKA 42A, 10-409 OLSZTYN

Obr.	Dz.	Właściciel	Gazociąg Dn125mm L [m]	Przebieg Dn 40mm L [m]
1	265/29	Maciej Damian Jedowski ul. Słowiańska 3 14-240 Susz	—	Szafka na K.G. i gazomierz 1,5m (kolonna)
1	155/23		35,2m	—
1	265/36	Gmina Susz Burmistrz Susza ul. Wybickiego 6 14-420 Susz	417,6m	1,2m
1	266		124,8m	—
1	262/2		6,0m	—

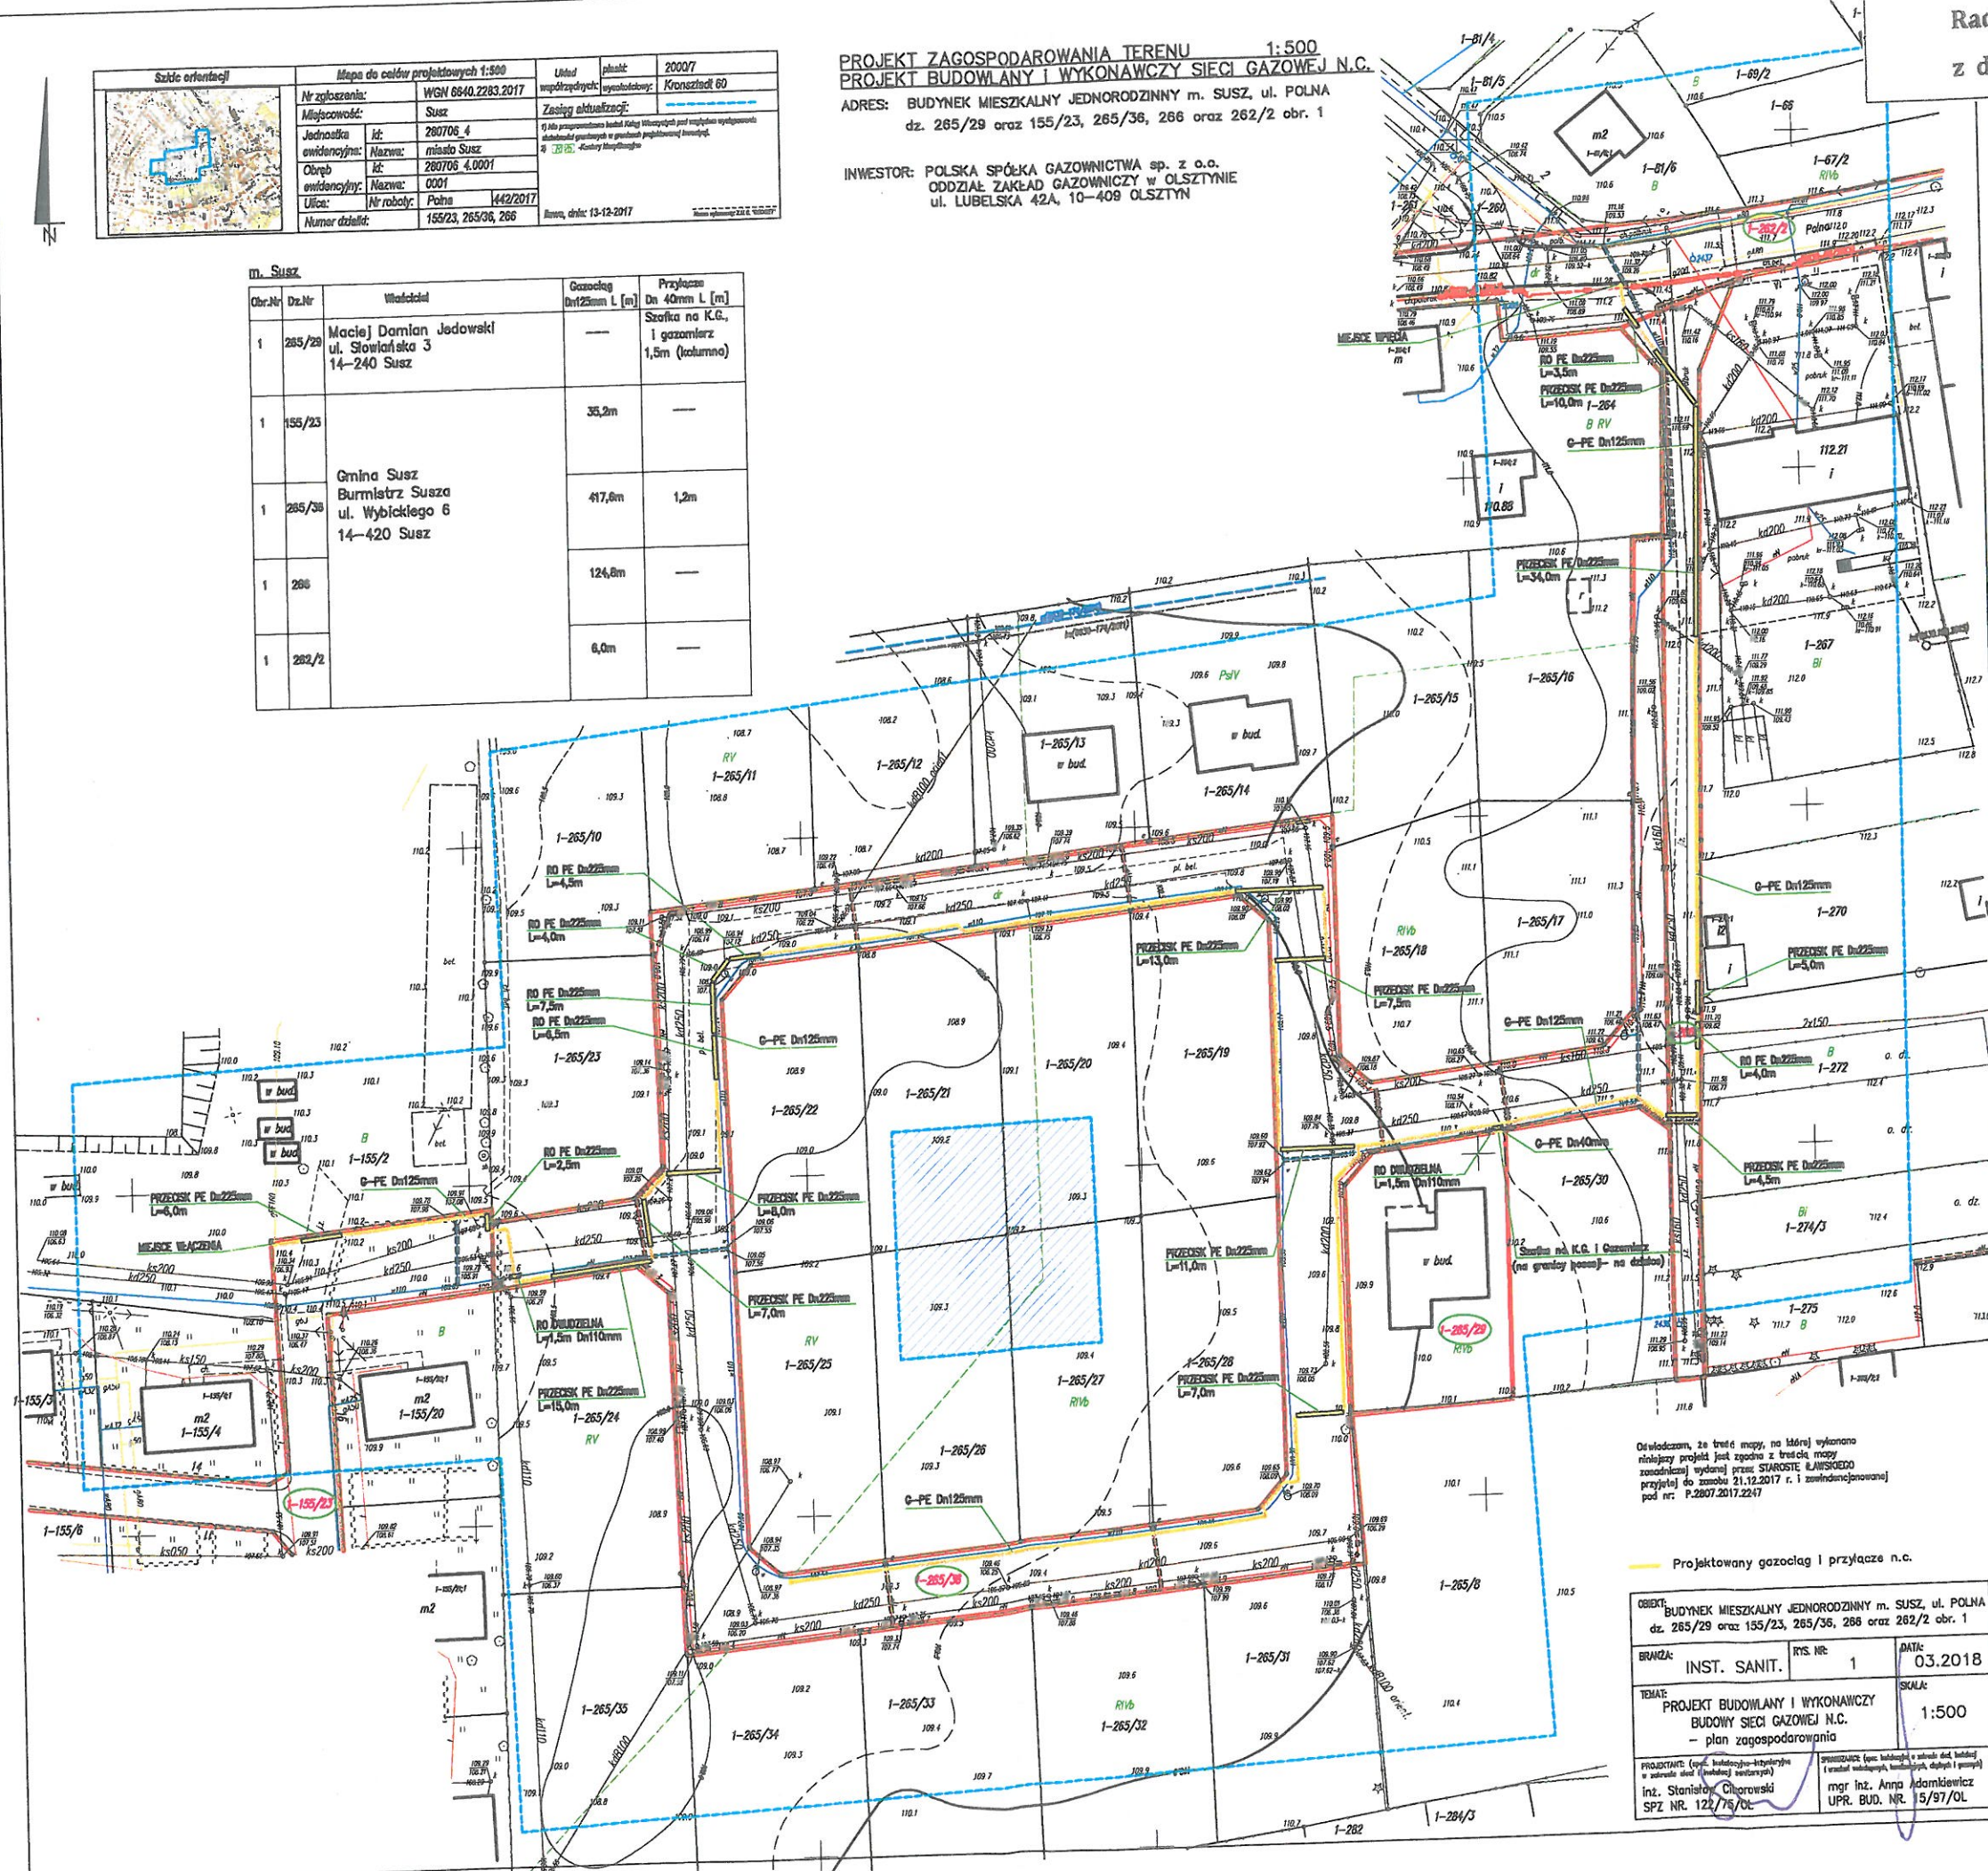

Oświadczam, że treść mapy, na której wykonano niniejszy projekt jest zgodna z treścią mapy zasadniczej wydanej przez STAROSTĘ KŁAJSKIEGO przyjętej do zarobku 21.12.2017 r. i zatwierdzonej (zawieszonej) pod nr: P.2807.2017.22-47

Projektowany gazociąg i przyłącze n.c.

OBJEKT:	BUDYNEK MIESZKALNY JEDNORODZINNY m. SUSZ, ul. POLNA dz. 265/29 oraz 155/23, 265/36, 266 oraz 262/2 obr. 1
BRANŻA:	INST. SANIT.
RYS. NR:	1
DATA:	03.2018
TEMAT:	PROJEKT BUDOWLANY I WYKONAWCZY BUDOWY SIECI GAZOWEJ N.C. — plan zagospodarowania
SKALA:	1:500
PROJEKTANT (opis):	mgr inż. Stanisław Chorowski SPZ NR. 122/76/OL
SPRZĘDZAJĄCY (opis):	mgr inż. Anna Adamkiewicz UPR. BUD. NR. 15/97/OL

PRZEWODNICZĄCY RADY
Zbigniew Skolimowski