
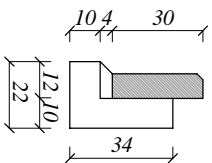
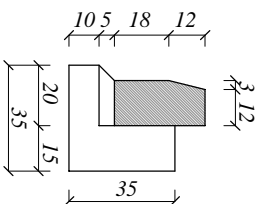
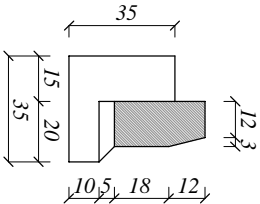


Przekrój konstrukcyjny:  
odc. A-B, obręb Adamowo, gm. Susz,  
km 0+181 - 1+200  
KR2, G4  
Skala 1:25  
[ wymiary w cm ]

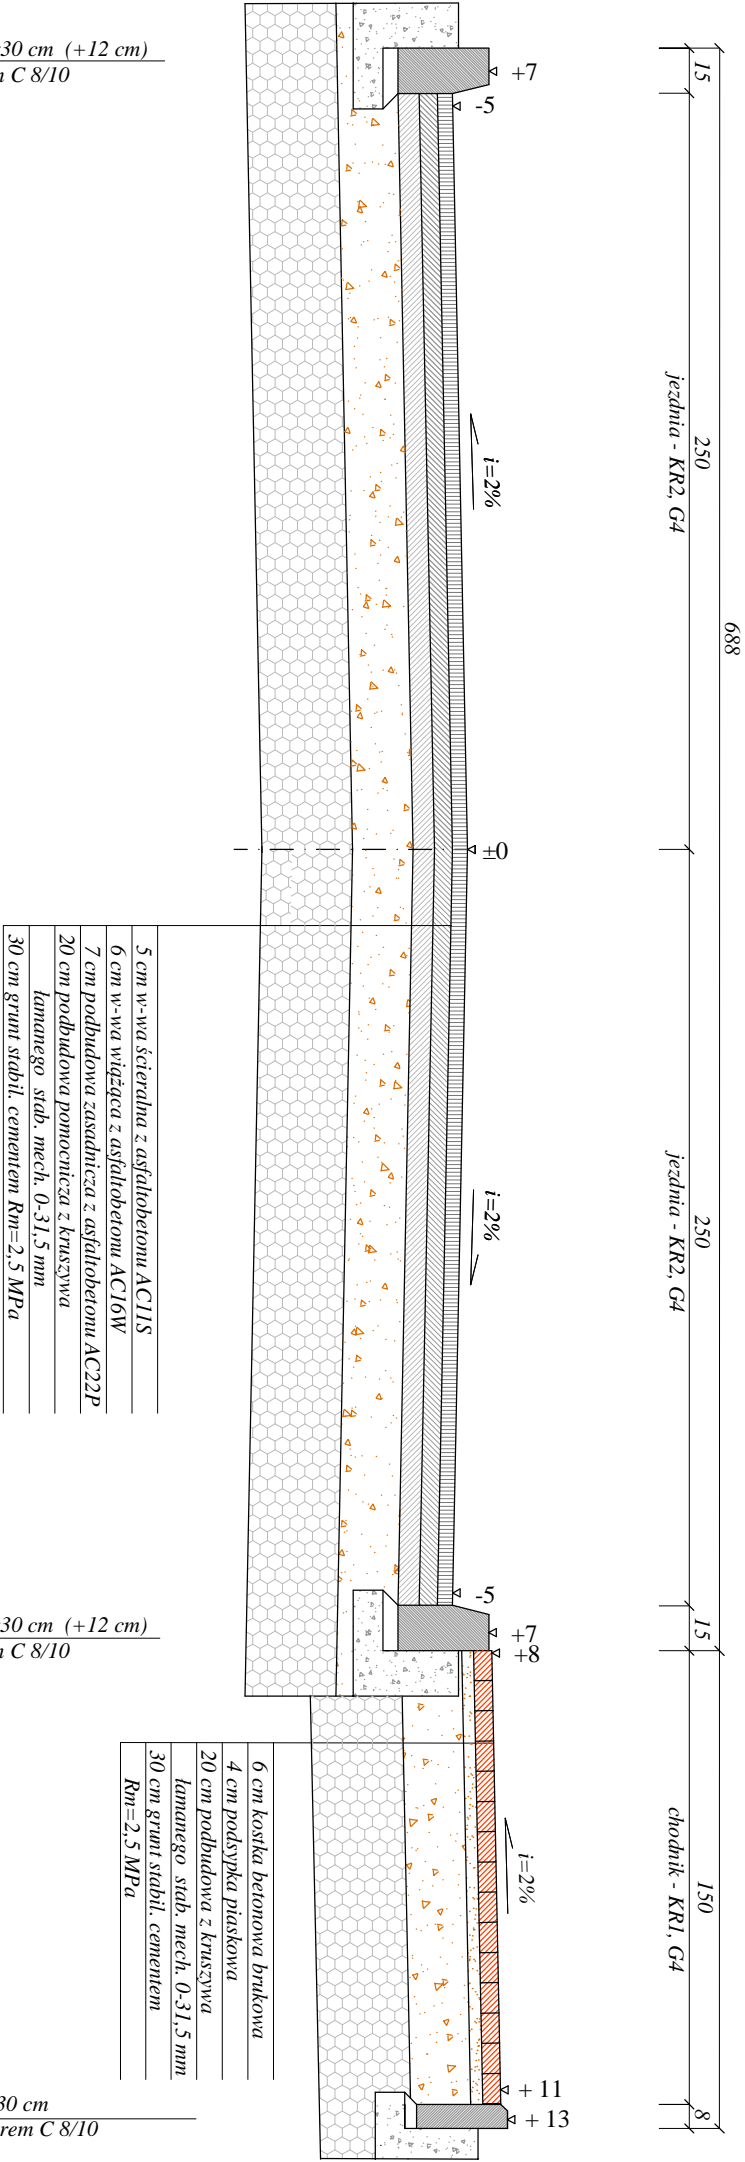

Rysunek	Przekrój konstrukcyjny - jezdnia z chodnikiem	Rys.
Zadanie	Przebudowa drogi w msc. Adamowo - odc. A-B km 0+881 - 1+200	1:25
Inwestor	Gmina Susz ul. Józefa Wybickiego 6, 14-240 Susz	10.04.2017
Projektant	mgr inż. Agnieszka Chomka - branża drogowa WAM/ 0050/POOD/12	