
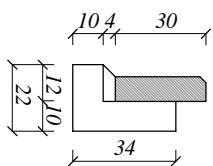
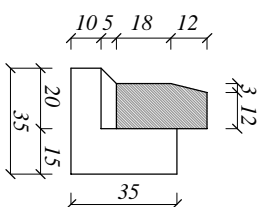
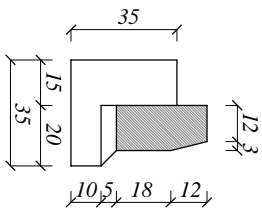


Przekrój konstrukcyjny:
odc. A-B, obręb Adamowo, gm. Susz,
km 0+181 - 1+200

KR2, G4
Skala 1:25
[wymiary w cm]

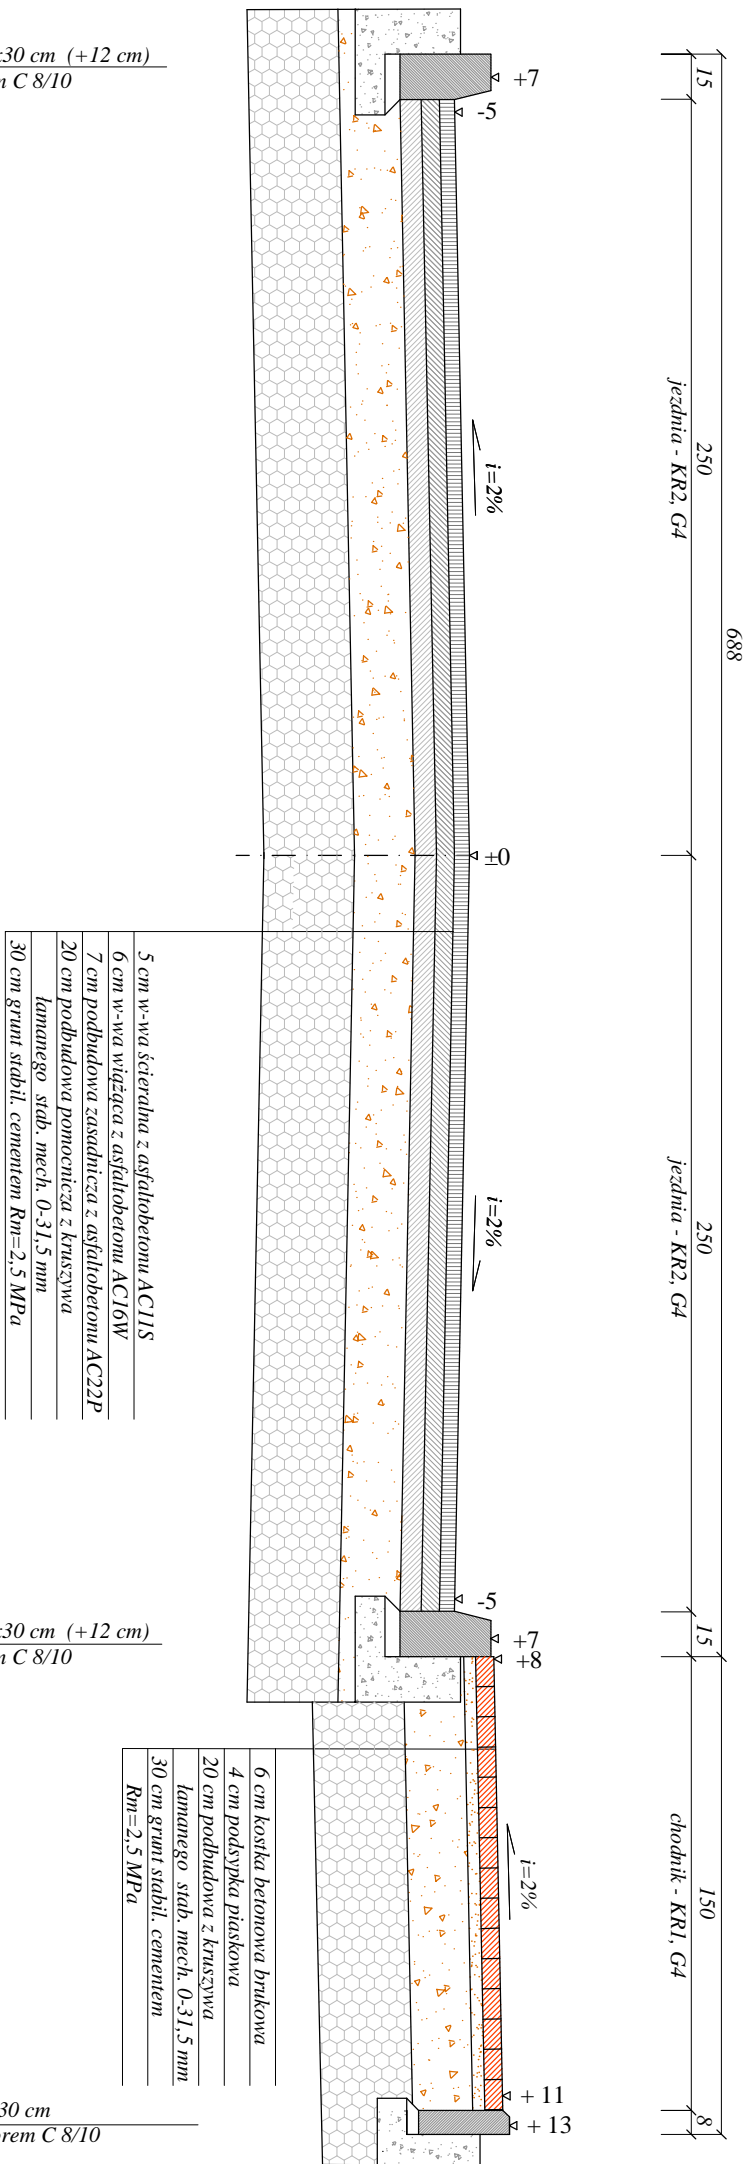

Rysunek	Przekrój konstrukcyjny - jezdnia z chodnikiem	Rys.
Zadanie	Przebudowa drogi w msc. Adamowo - odc. A-B km 0+881 - 1+200	1.25
Inwestor	Gmina Susz ul. Józefa Wybickiego 6, 14-240 Susz	10.04.2017
Projektant	mgr inż. Agnieszka Chomka - branża drogowa WAM/ 0050/P.OOD/12	