



Skala 1:25
[wymiary w cm]

WYLOT

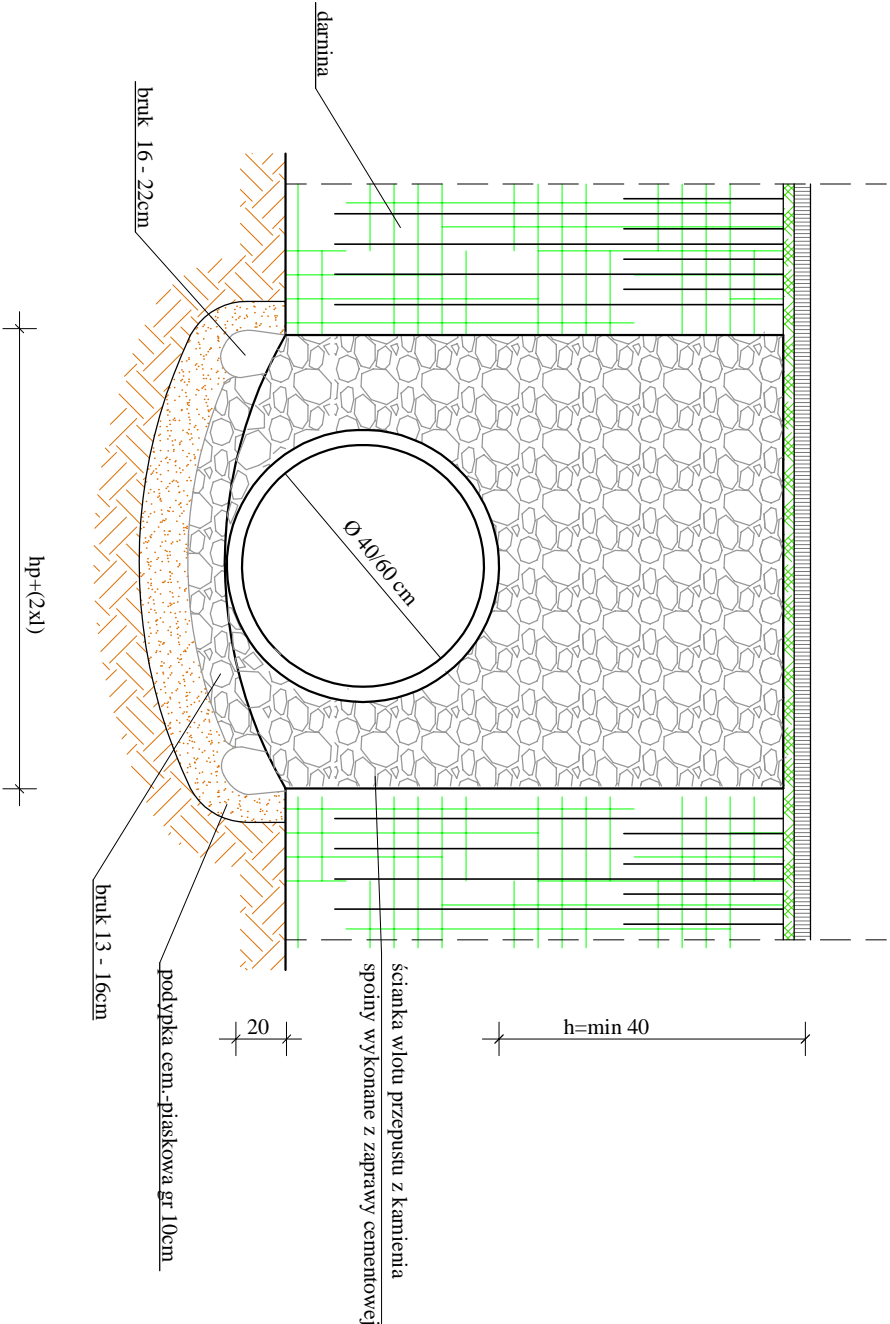

WYLOT

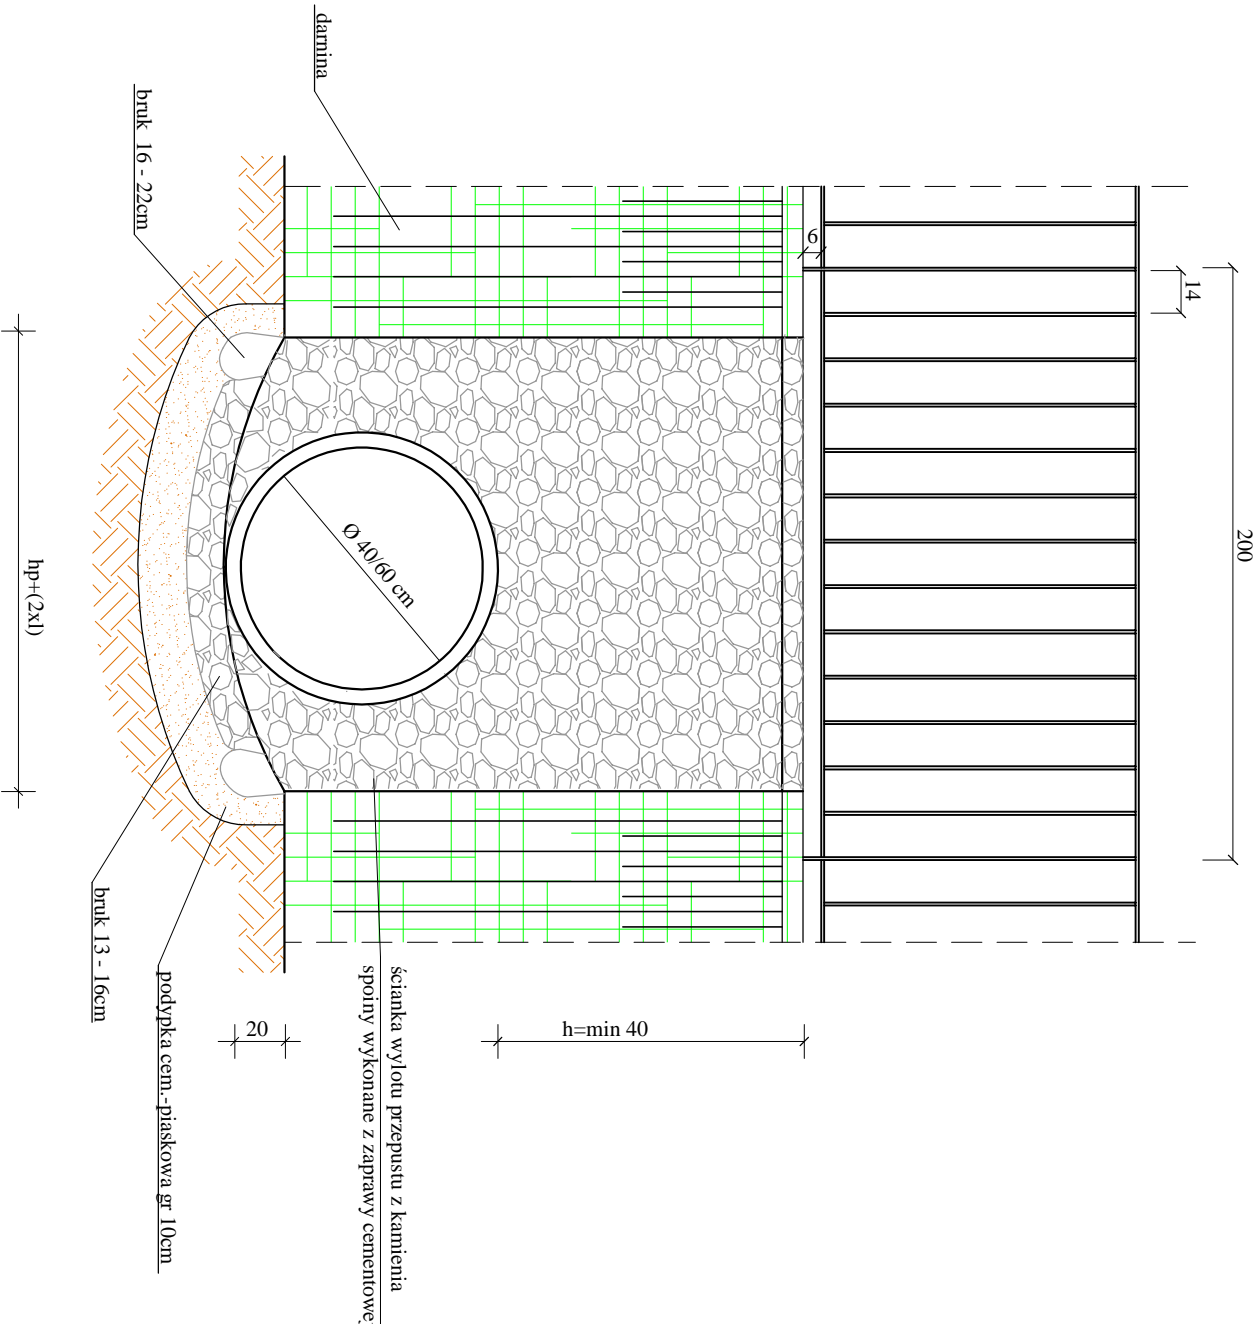

Uwagi:

- przedstawiony schemat dotyczy przepustów z PCV karbowanych o średnicy 40 i 60 cm,

Lp.	pikietaż [km]	rzędna drogi	hp [cm]	rzędna wlotu		rzędna wylotu		Długość przepustu[m]
				wierzchu rury	dna rury	wierzchu rury	dna rury	
Przepust 1.	0+126,50 (odc.A-B)	102,86	60	101,10	100,50	101,00	100,40	10,0
Przepust 2.	0+752,30 (odc.A-B)	103,52	40	102,80	102,40	102,70	102,30	10,0
Przepust 3.	0+876,20 (odc.A-B)	103,23	60	102,20	101,60	102,10	101,50	10,0

Rysunek	Wlot i wylot przepustów 1, 2, 3		Rys.
Zadanie	Przebudowa drogi w msc. Adamowo odc. A-B km 0+126,50, 0+752,30, 0+876,20		1:25
Inwestor	Gmina Susz ul. Józefa Wybickiego 6, 14-240 Susz		10.04.2017
Projektant	mgr inż. Agnieszka Chomka - branża drogowa WAM/ 0050/POOD/12		