


MAPA DOKUMENTACYJNA skala 1 : 500

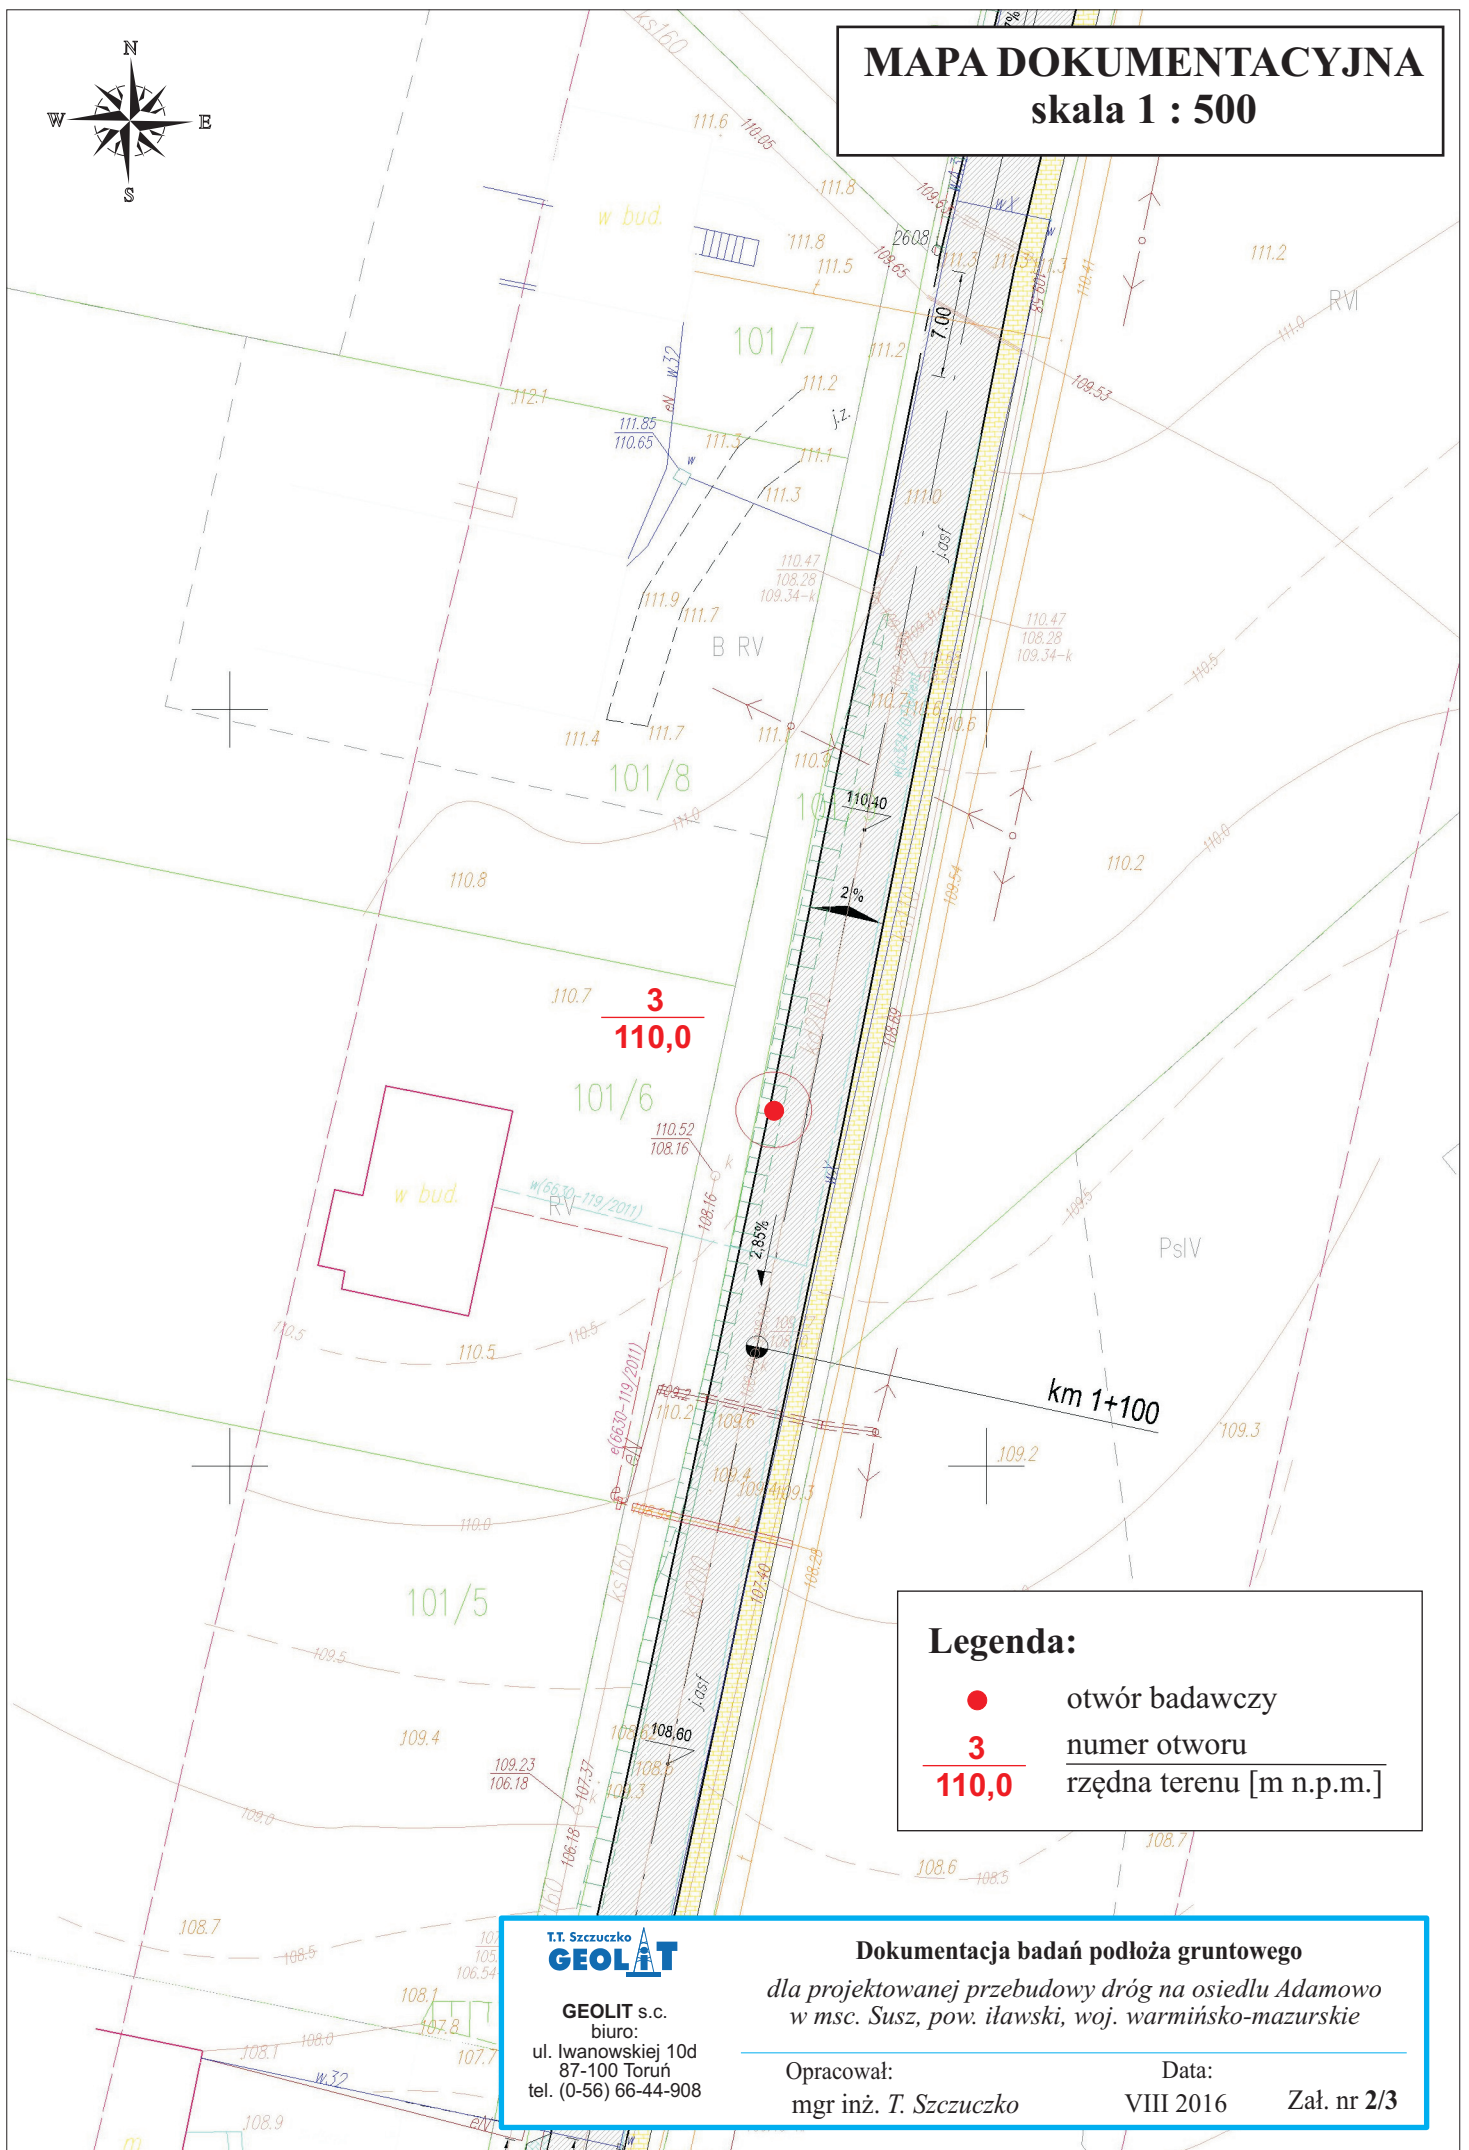

Legenda:

- otwór badawczy
- 3 numer otworu
- 110,0 rzędna terenu [m n.p.m.]

T.T. Szczuczko
GEOLIT

GEOLIT s.c.
biuro:
ul. Iwanowskiej 10d
87-100 Toruń
tel. (0-56) 66-44-908

Dokumentacja badań podłoża gruntowego
dla projektowanej przebudowy dróg na osiedlu Adamowo
w msc. Susz, pow. iławski, woj. warmińsko-mazurskie

Opracował:
mgr inż. T. Szczuczko

Data:
VIII 2016

Zał. nr 2/3