


Przekrój konstrukcyjny:
odc. A-B, obręb Adamowo, gm. Susz,
km 0+000 - 1+200
KR1, G4

Skala 1:25
[wymiary w cm]

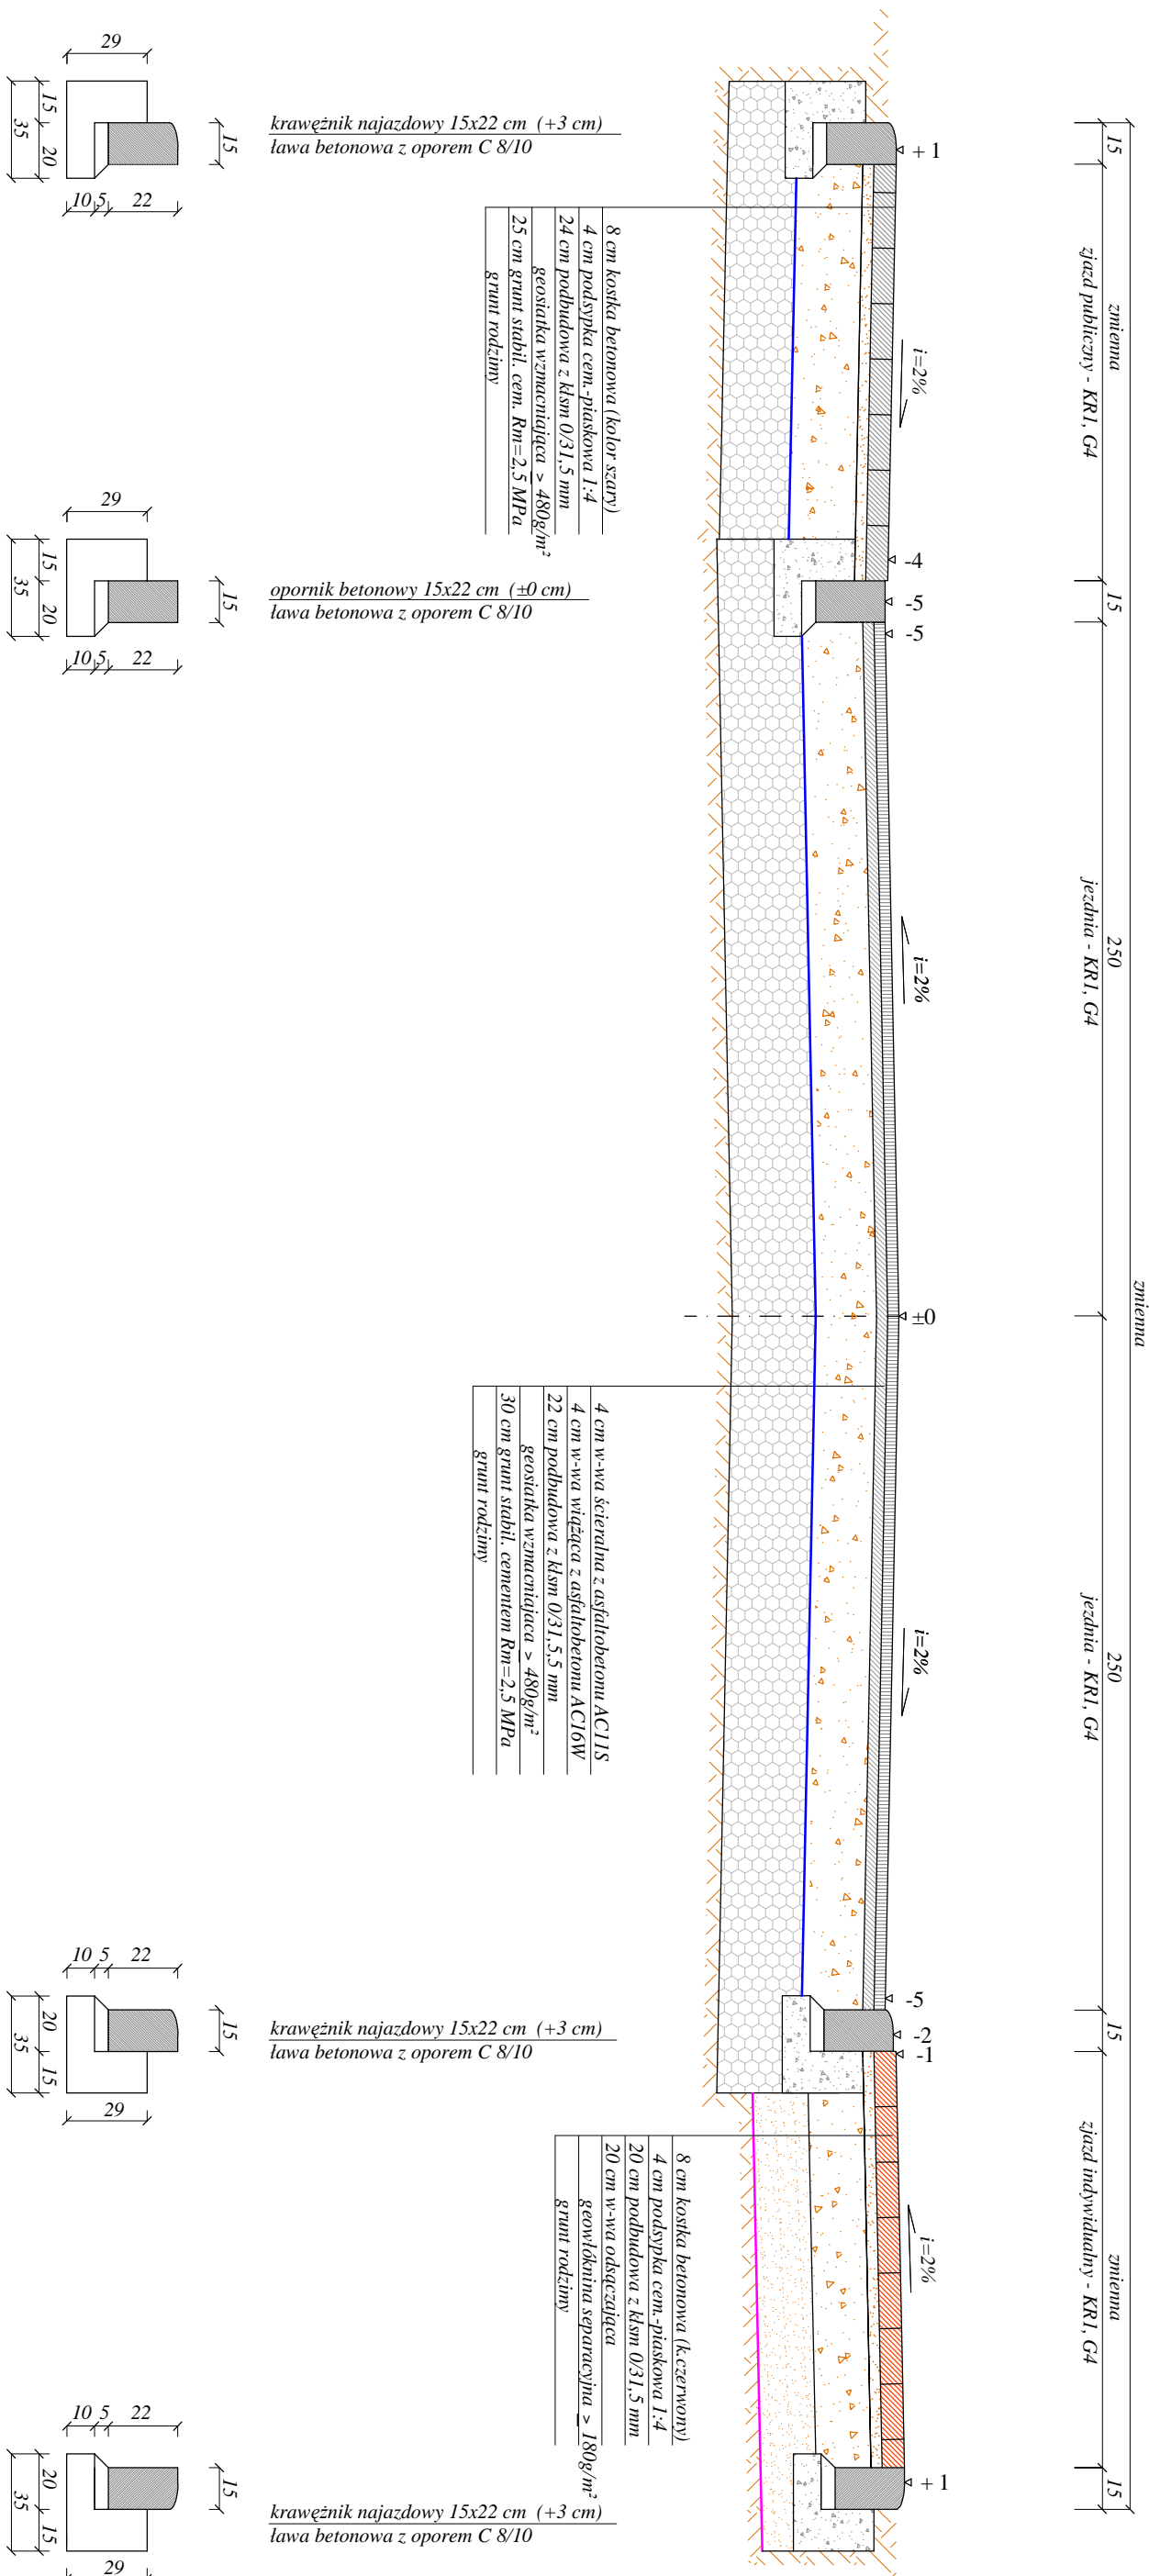

Rysunek	Przekrój konstrukcyjny - jezdnia ze zjazdem - zamienny	Rys. nr 5.4.
Zadanie	Przebudowa drogi w msc. Adamowo - odc. A-B km 0+881 - 1+200	1:25
Inwestor	Gmina Susz ul. Józefa Wybickiego 6, 14-240 Susz	14.05.2018
Projektant	mgr inż. Agnieszka Chomka - branża drogowa WAM/ 0050/POOD/12	