






PRZYŁĄCZE - KOTŁOWNIA

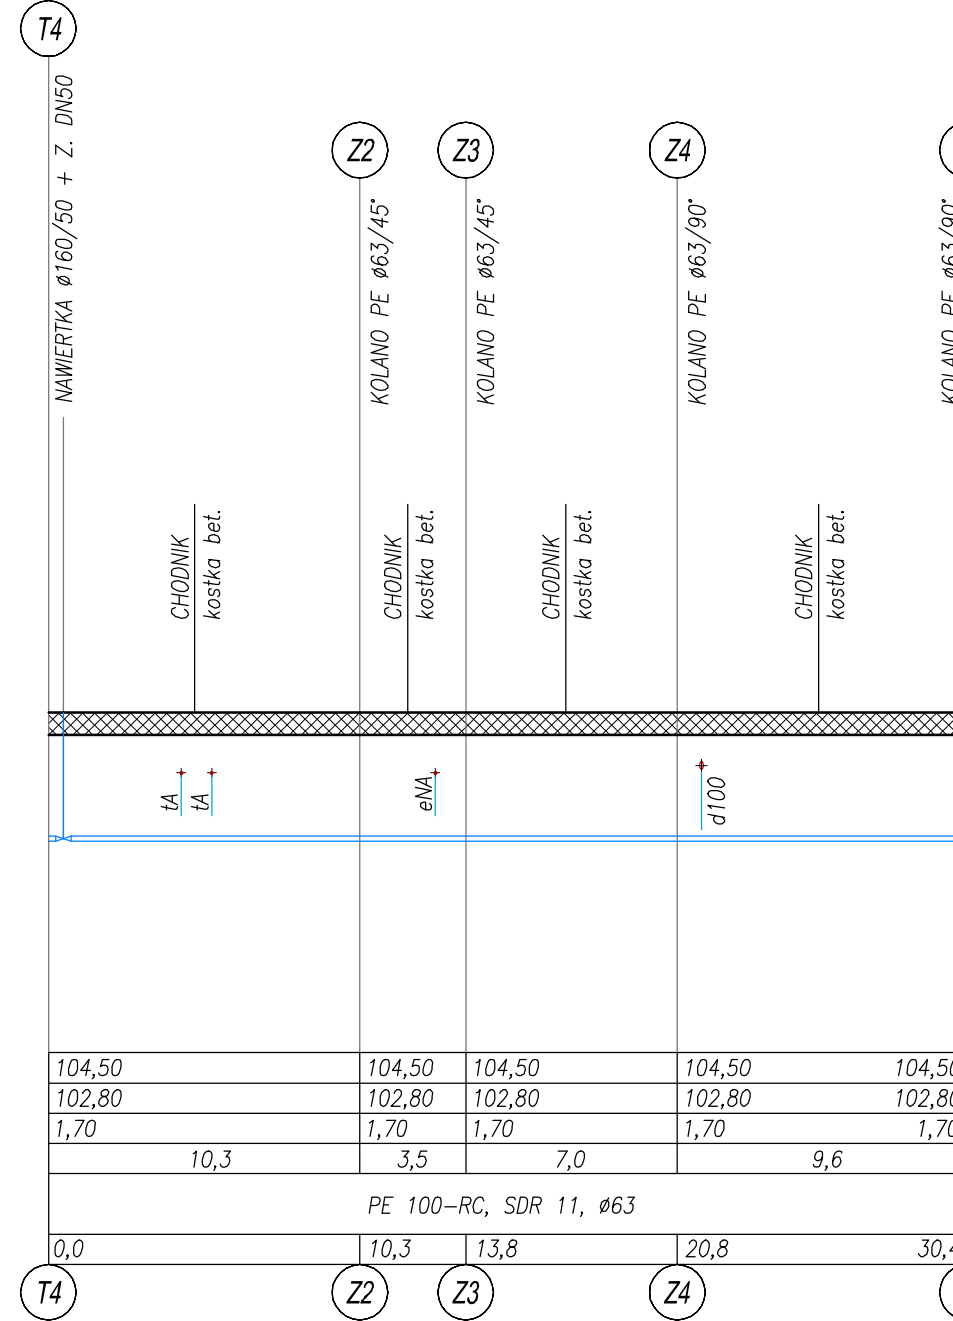

PRZYŁĄCZE - DWORZEC PKP

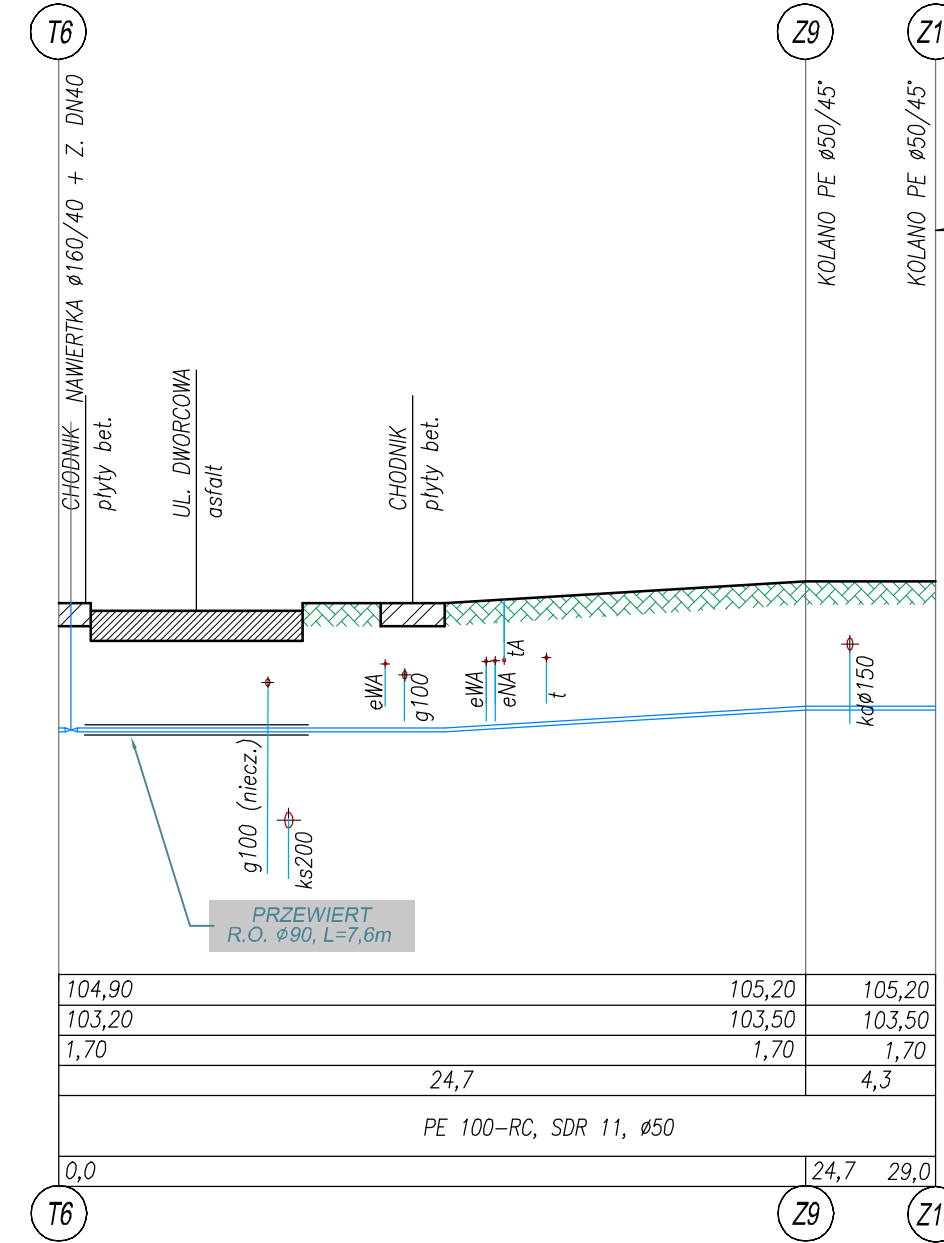

PRZYŁĄCZE - BUD. NR 2

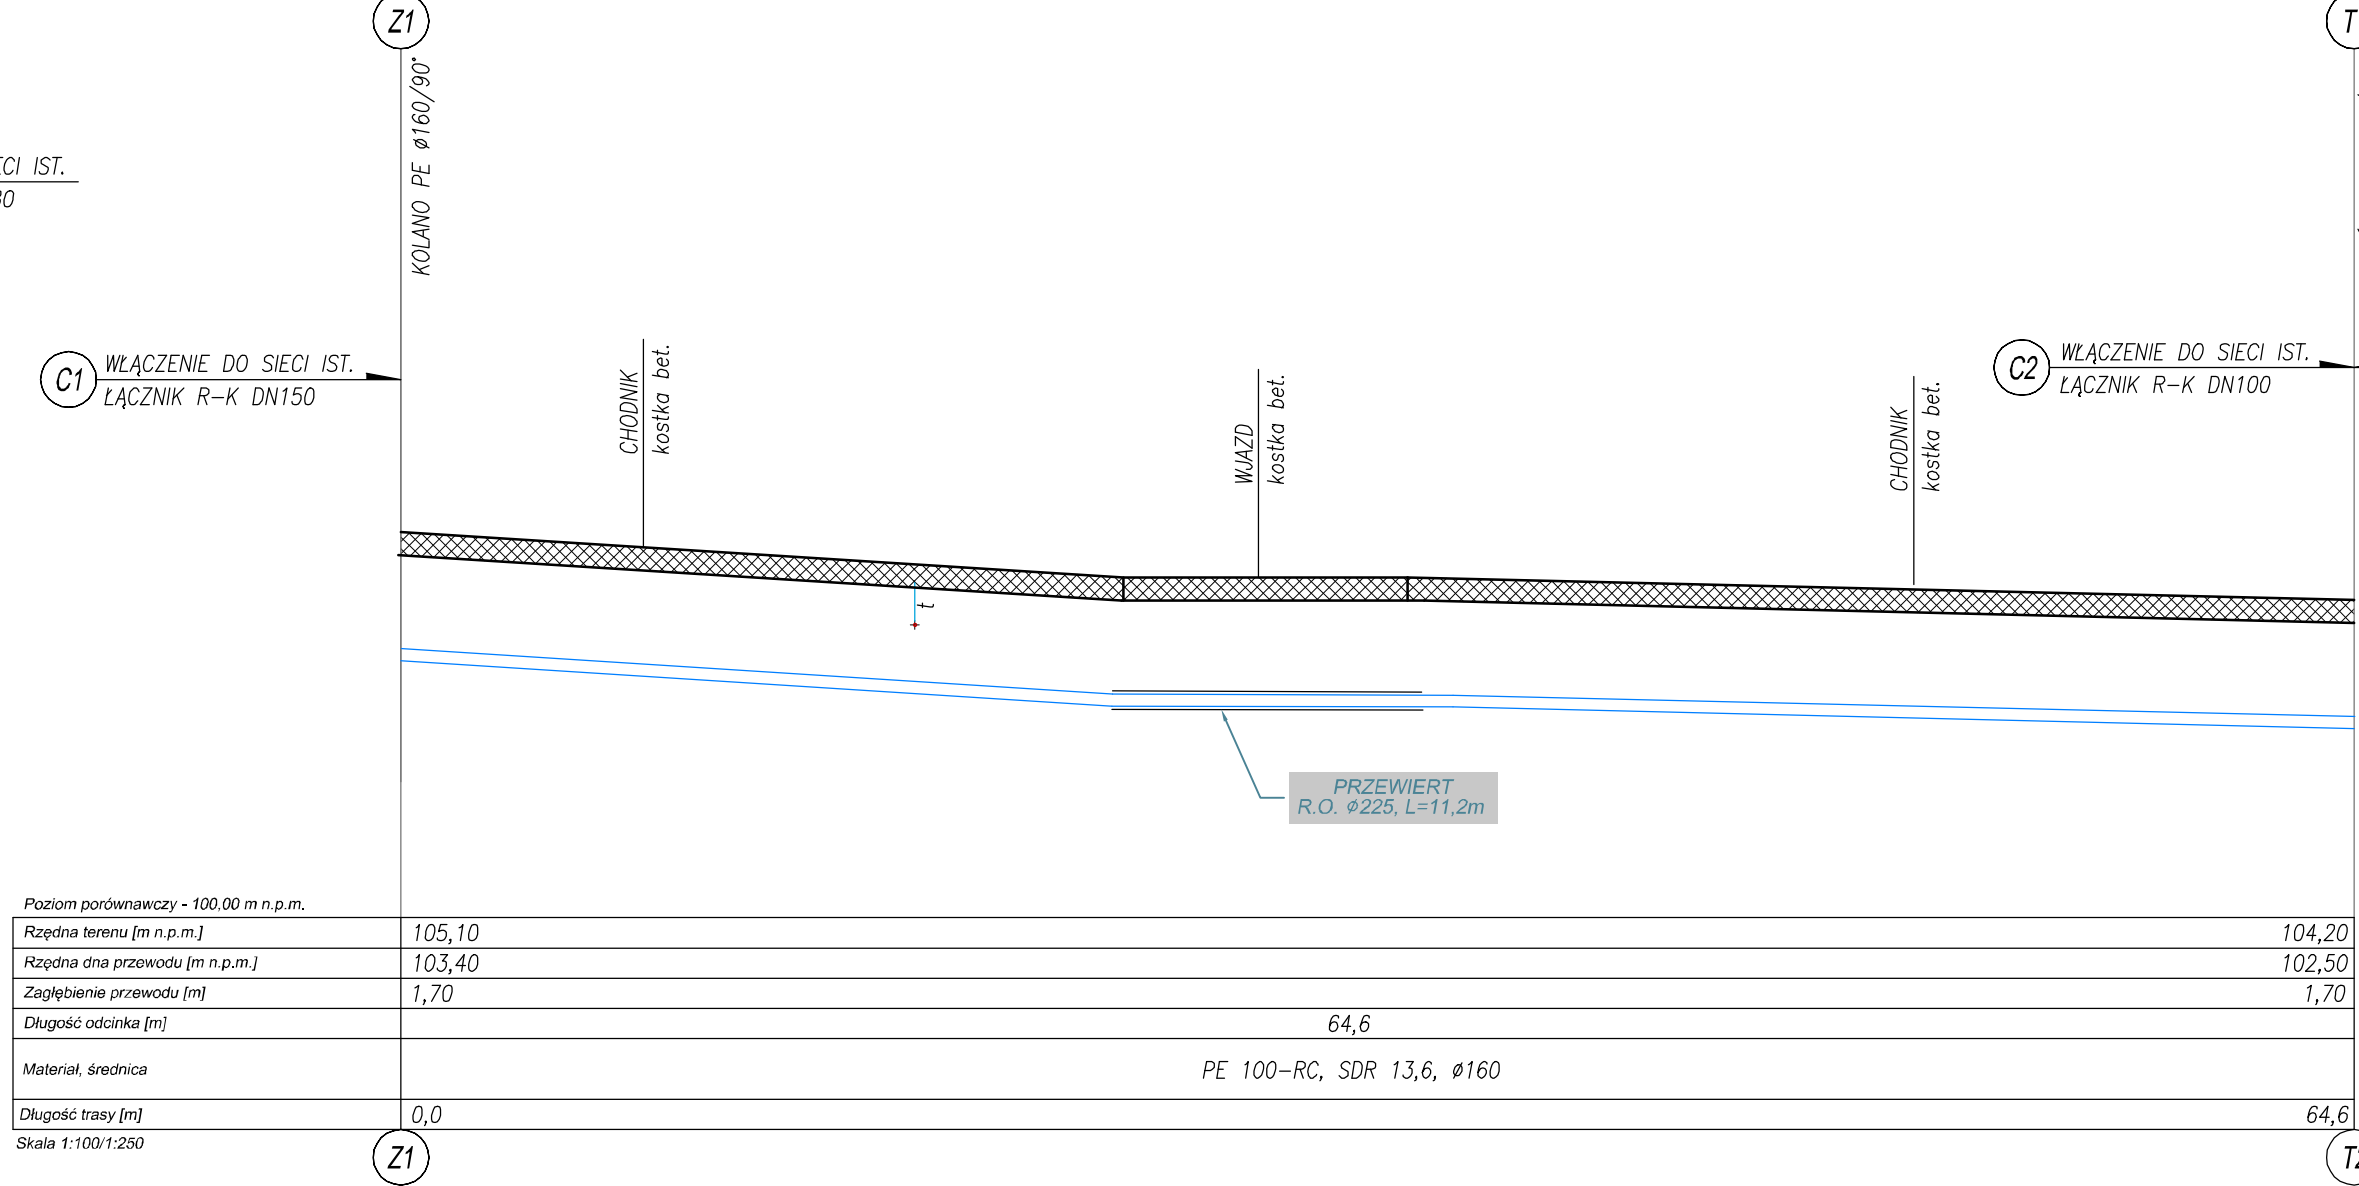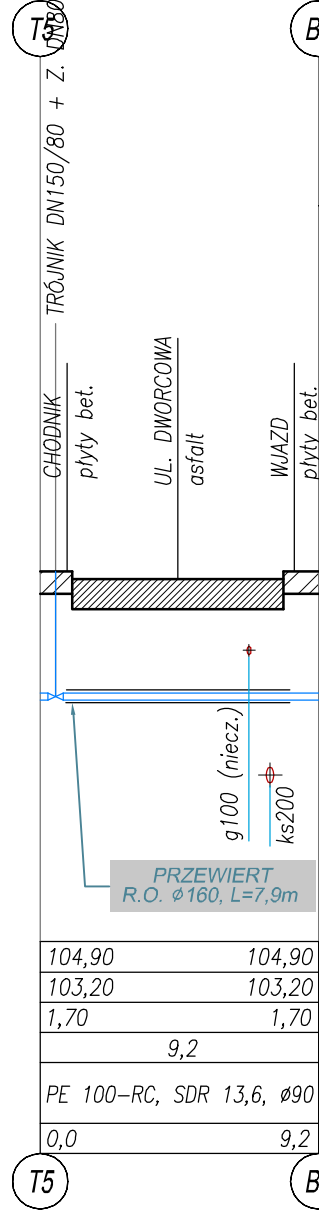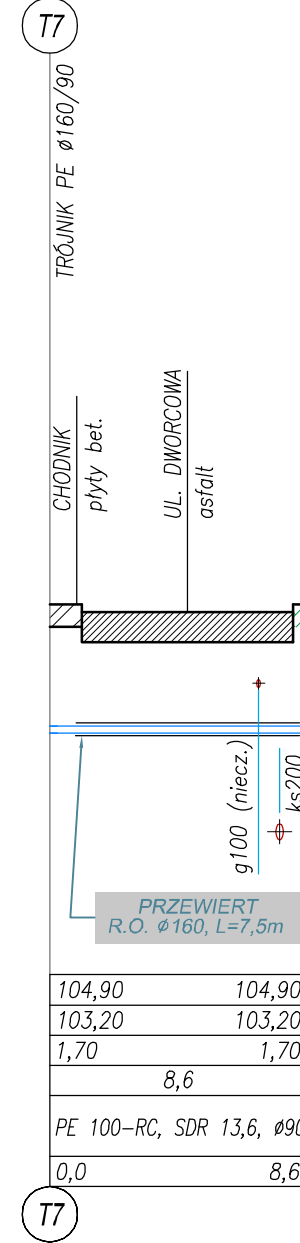

ODCINEK C - UL. PIASTOWSKA

"SANSYSTEMS" PRACOWNIA PROJEKTOWA INŻYNIER SANITARNEJ "SANSYSTEMS" WOJCIECH PANEK 14-240 SUSZ, ul. Piastów 18, tel. 507 889 808, e-mail: sansystems@poczta.onet.pl				DATA:	02.2017r.
NAZWA INWESTYCJI: ROZBUDOWA I PRZEBUDOWA SIECI WODOCIĄGOWEJ Z PRZYŁĄCZAMI PRZY UL. DWORCOWEJ I UL. PIASTOWSKIEJ W SUSZU				BRANŻA:	SANITARNIA
STADIUM: PROJEKT BUDOWLANY				NR RYS.	2.3
OBJEKT: SIEĆ WODOCIĄGOWA				SKALA:	1:100 / 250
ADRES: SUSZ 14-240 SUSZ UL. DWORCOWA I UL. PIASTOWSKA					
INWESTOR: GMINA SUSZ UL. JOZEFY WYBICKIEGO 6, 14-240 SUSZ					
TYTUŁ: PROFIL SIECI WODOCIĄGOWEJ					
PROJEKTOWAŁ: inż. Wojciech Panek					