


# PRZEKRÓJ PODŁUŻNY STUDNI WPADOWEJ skala 1:25

Uwaga: Studnię wykonać z dwoma wlotami rozmieszczonymi zgodnie z trasami koryt cieków i rowu

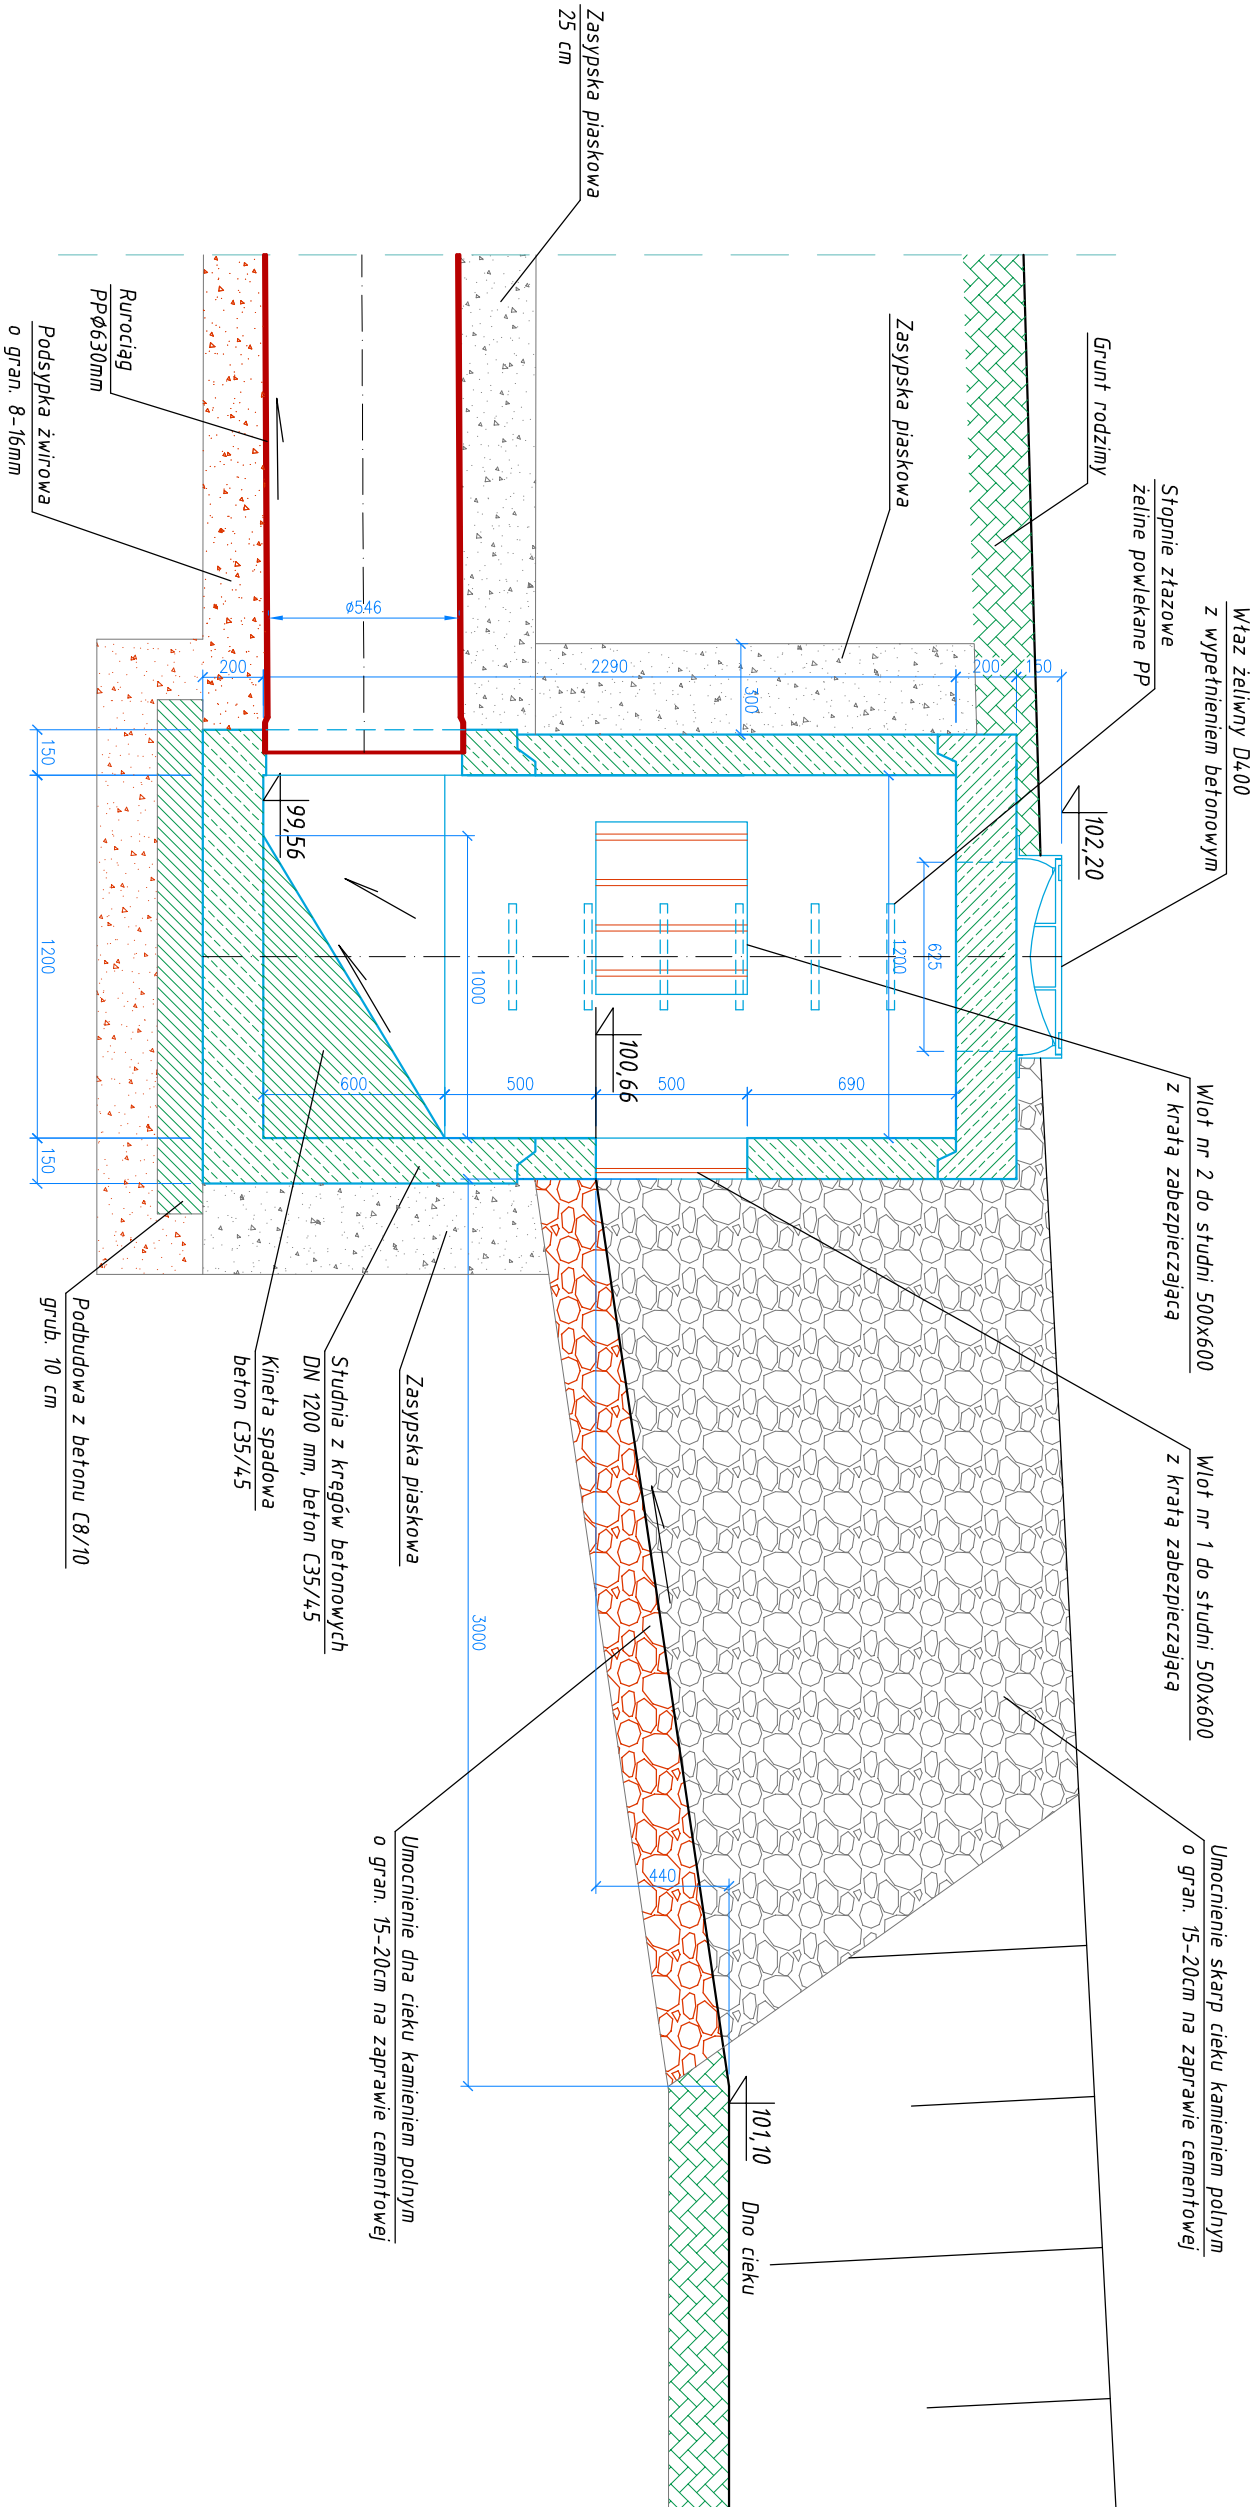

<b>"SANSYSTEMS"</b> PRACOWNIA PROJEKTOWA INŻYNIERII SANITARNEJ "SANSYSTEMS" WOJCIECH PANEK 14-240 Susz, ul.Piłzowska 18, tel. 507 869 828, e-mail: sansystems@wp.pl			
NAZWA INWESTYCJI: ZABUDOWA CIEKU PRZY UL. ŁĄKOWEJ W SUSZU			
STADIUM: PROJEKT BUDOWLANY			
OBIEKT:	RUROCIĄG		
ADRES:	14-240 SUSZ, UL. ŁĄKOWA		
INWESTOR:	GMINA SUSZ, UL. JÓZEFA WYBICKIEGO 6, 14-240 SUSZ		
TYTUŁ:	PRZEKROJE PODŁUŻNY STUDNI WPADOWEJ		
OPRACOWAŁ:	PROJEKTOWAŁ:		
NR RYS.			3
SKALA:			1:25