


Przebudowa drogi dojazdowej oraz chodnika przy posesji Św. Floriana 2

skala 1:500

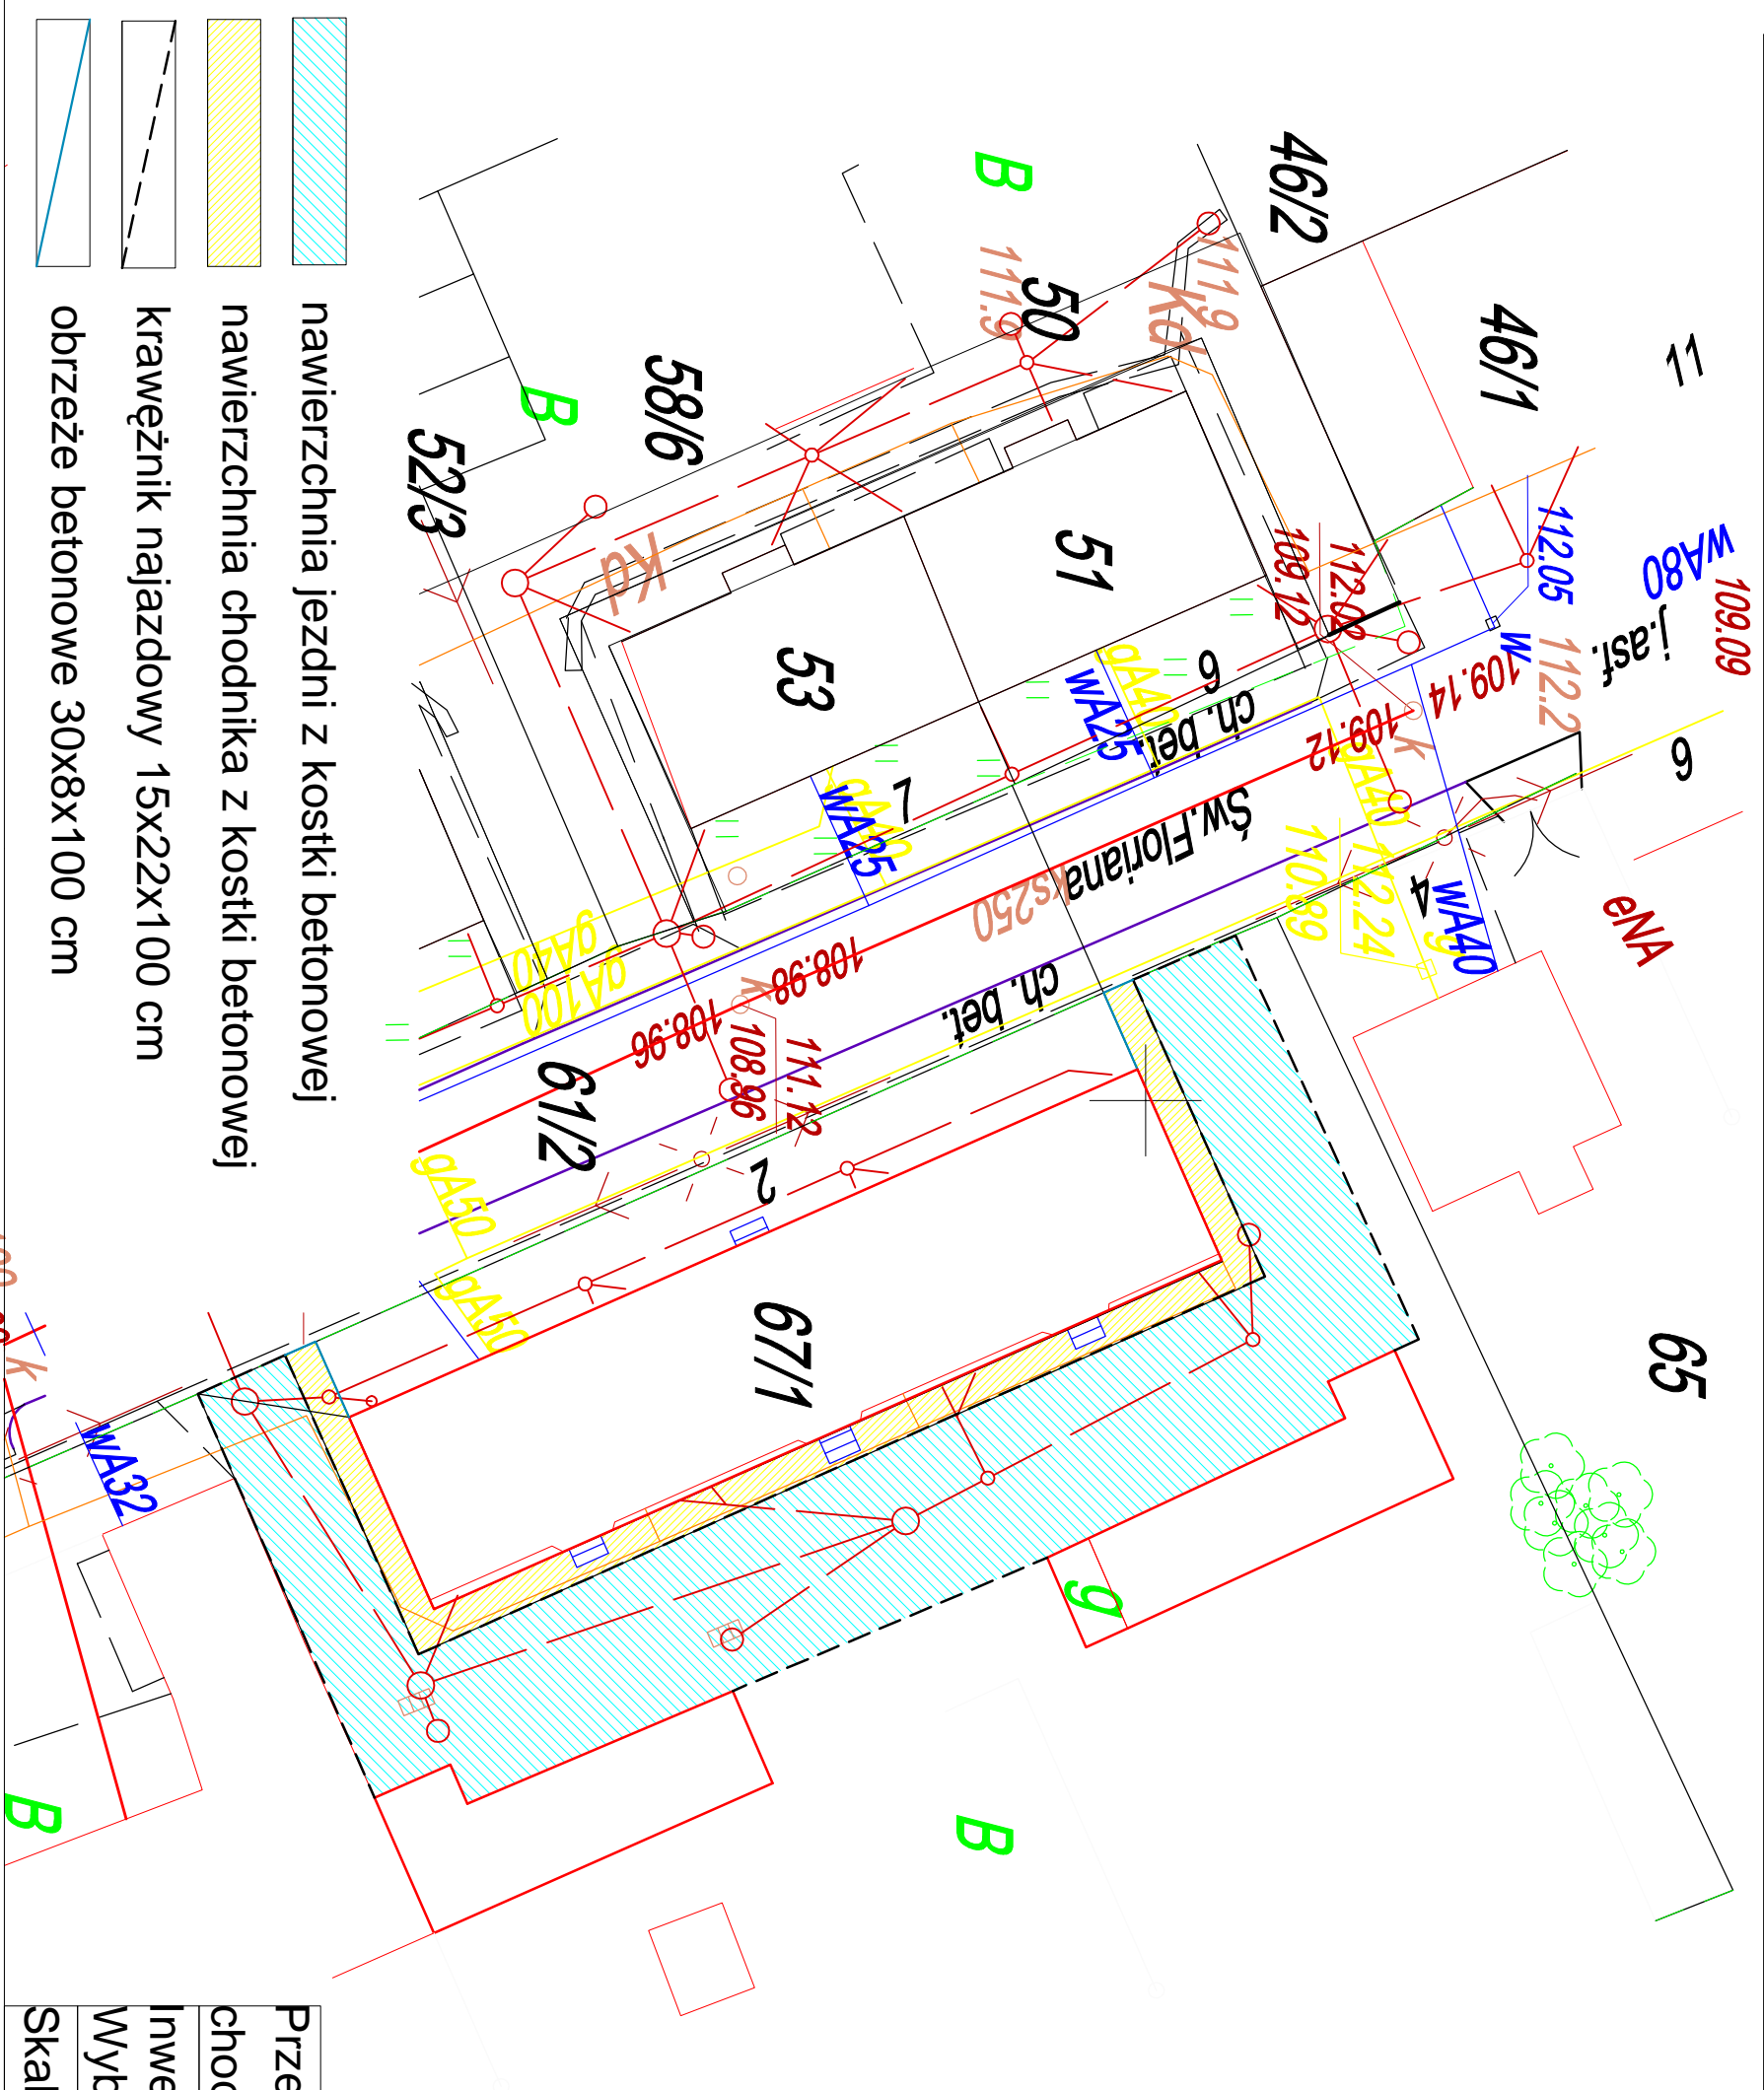

Przebudowa drogi dojazdowej oraz

chodnika przy posesji Św. Floriana 2

**Inwestor: Gmina Susz, ul. Józefa
Wybickiego 6, 14-240 Susz**

Skala: 1:500 2018r. Rys. 1.1