


Przekrój konstrukcyjny: KR1 droga dojazdowa

Skala 1:25
[wymiary w cm]

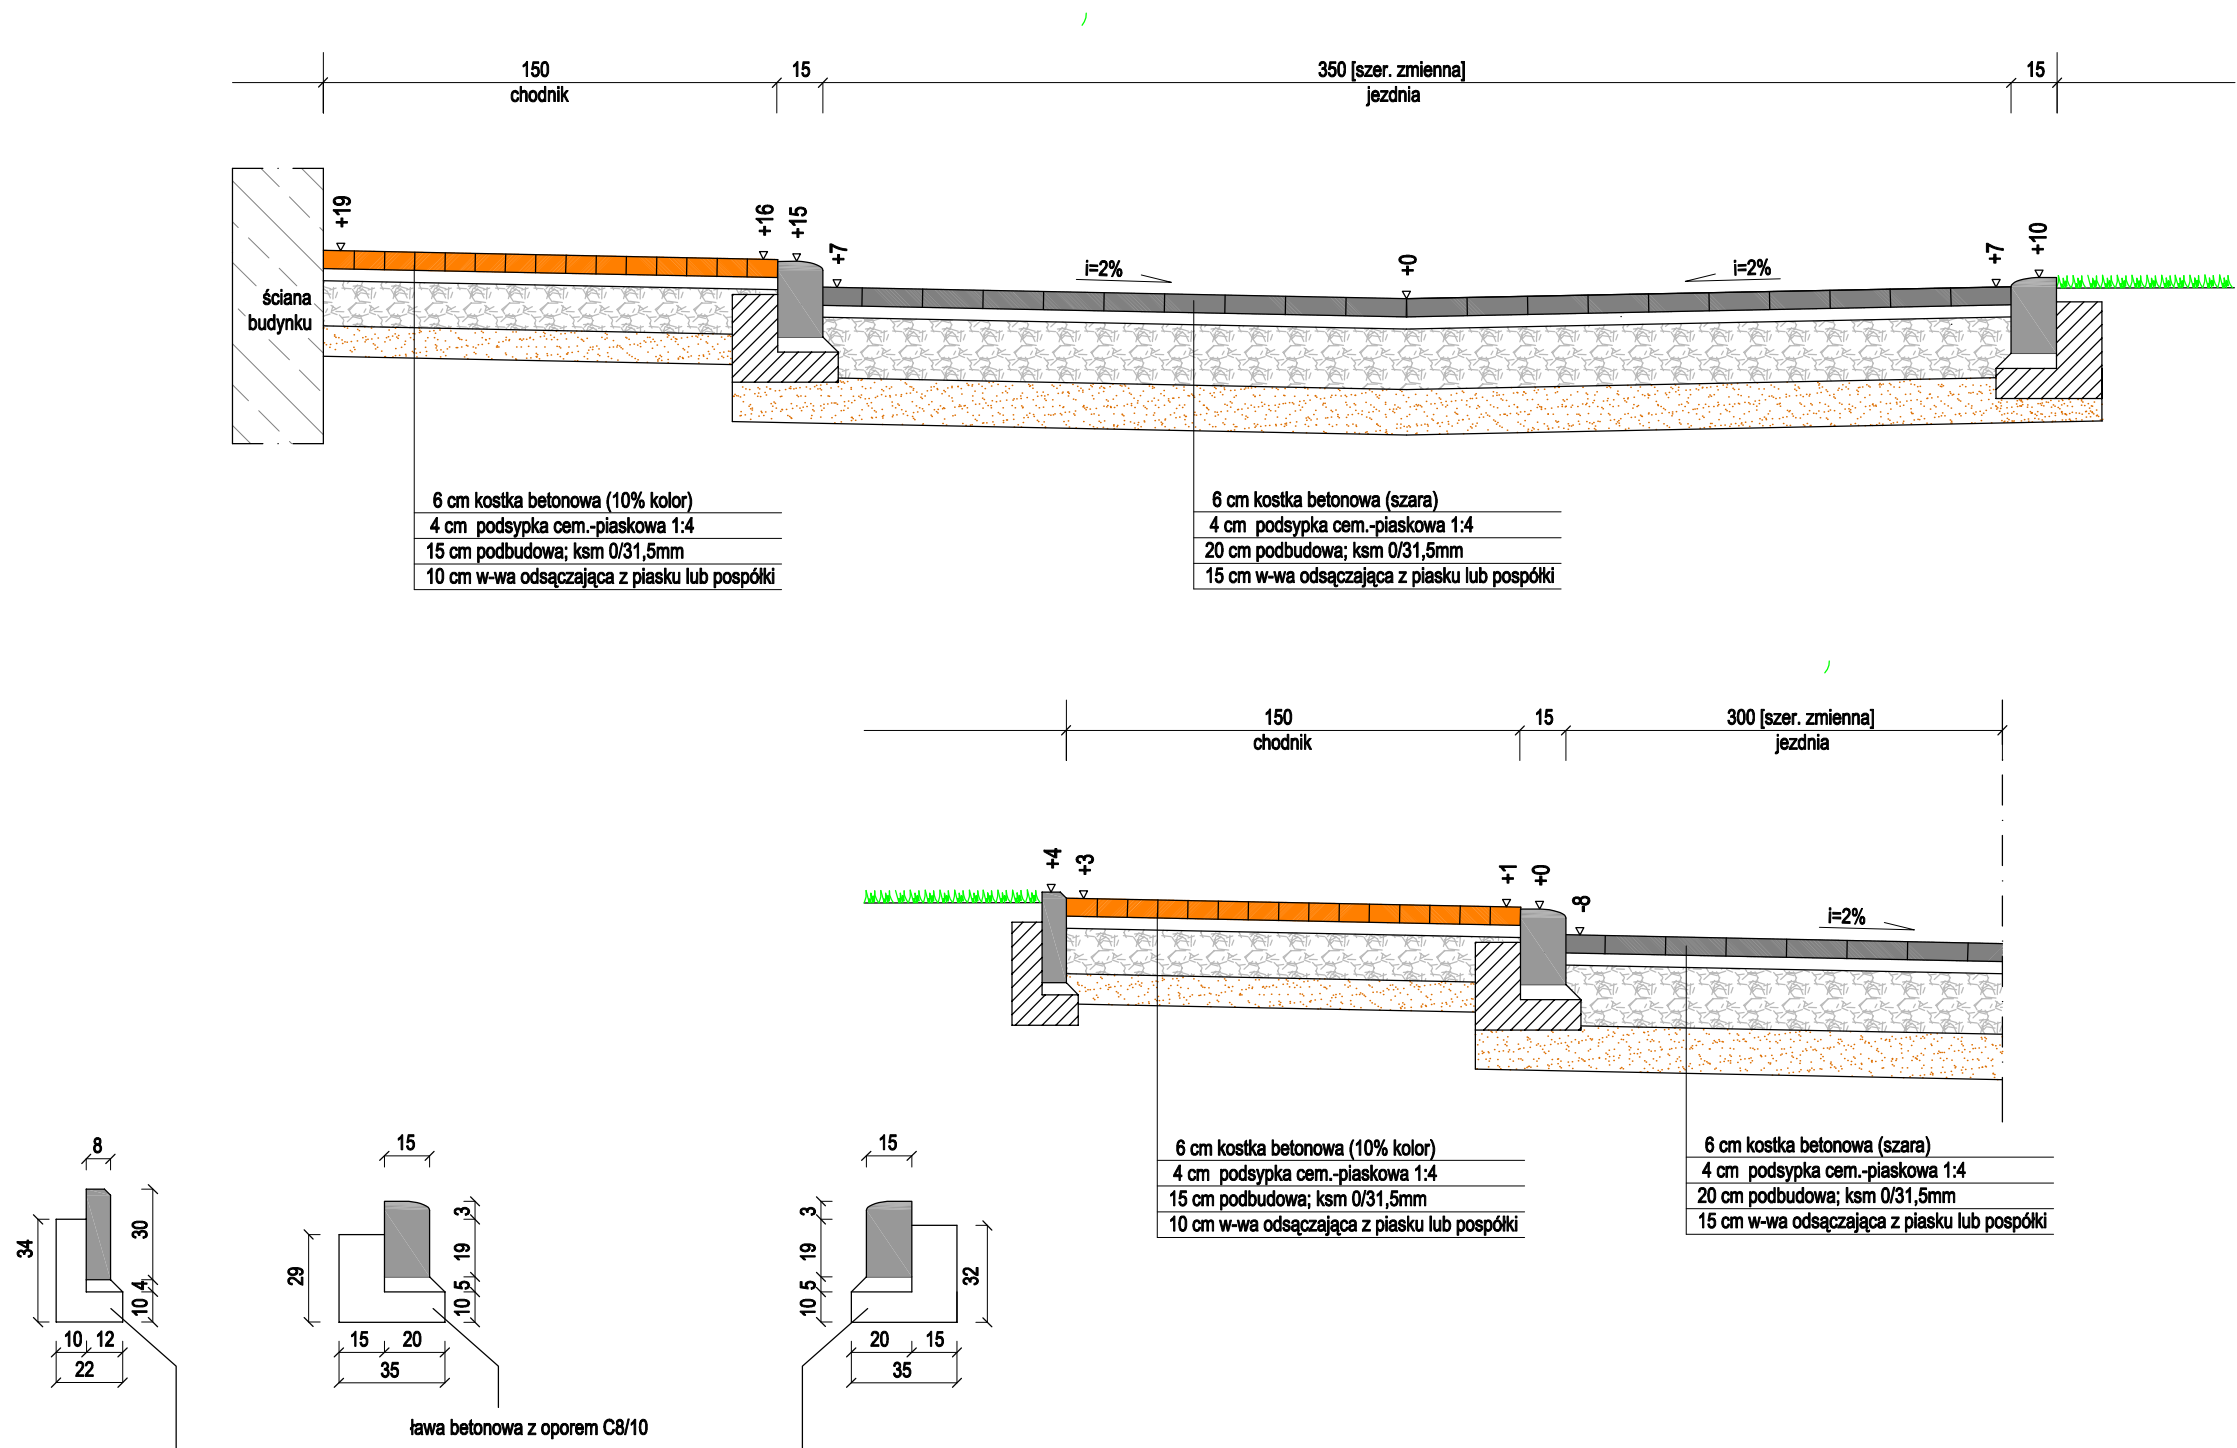

Stadium: Przekrój konstrukcyjny

Temat: Przebudowa drogi dojazdowej oraz chodnika przy posesji Św. Floriana 3,5,7,9

Inwestor: Gmina Susz, ul. J. Wybickiego 6, 14-240 Susz

Skala: 1:25

Data: 05.2018r.

Rys. 2