
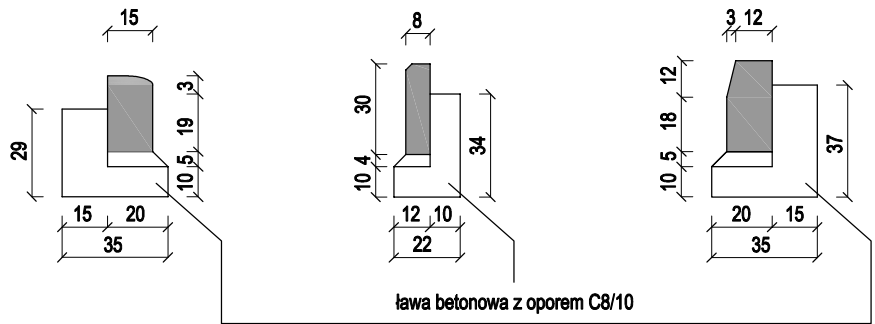
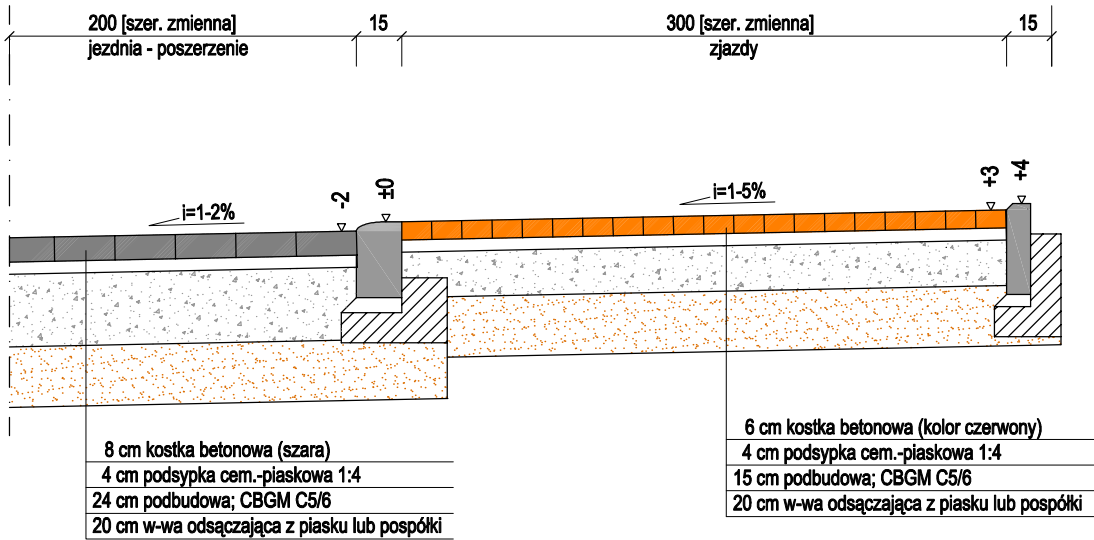
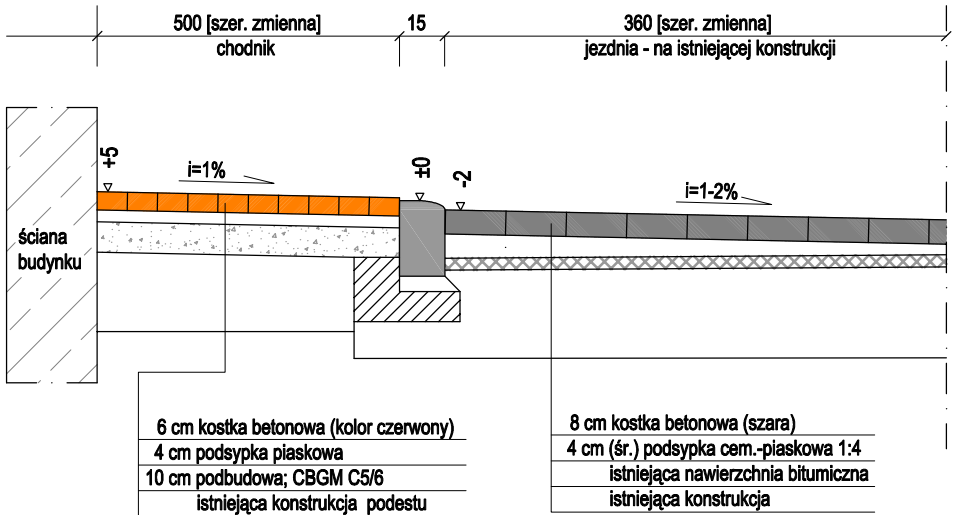
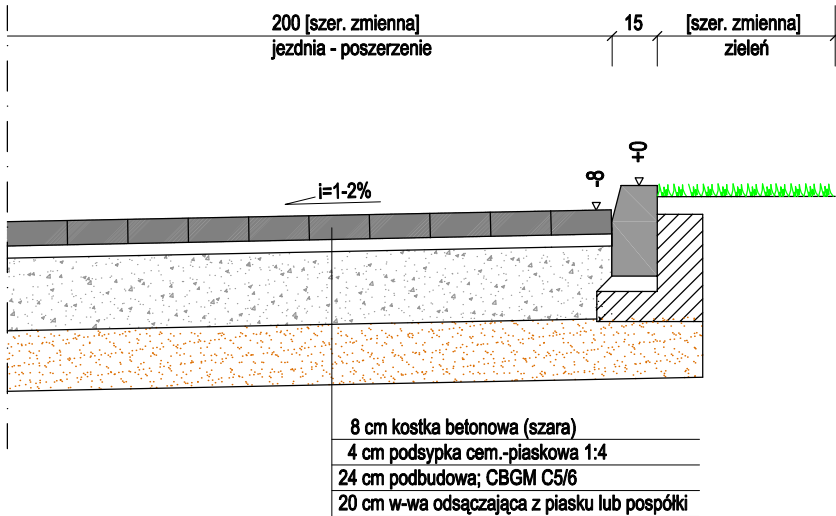


Przekrój konstrukcyjny: KR1 pieszo-jezdnia

Skala 1:25
[wymiary w cm]

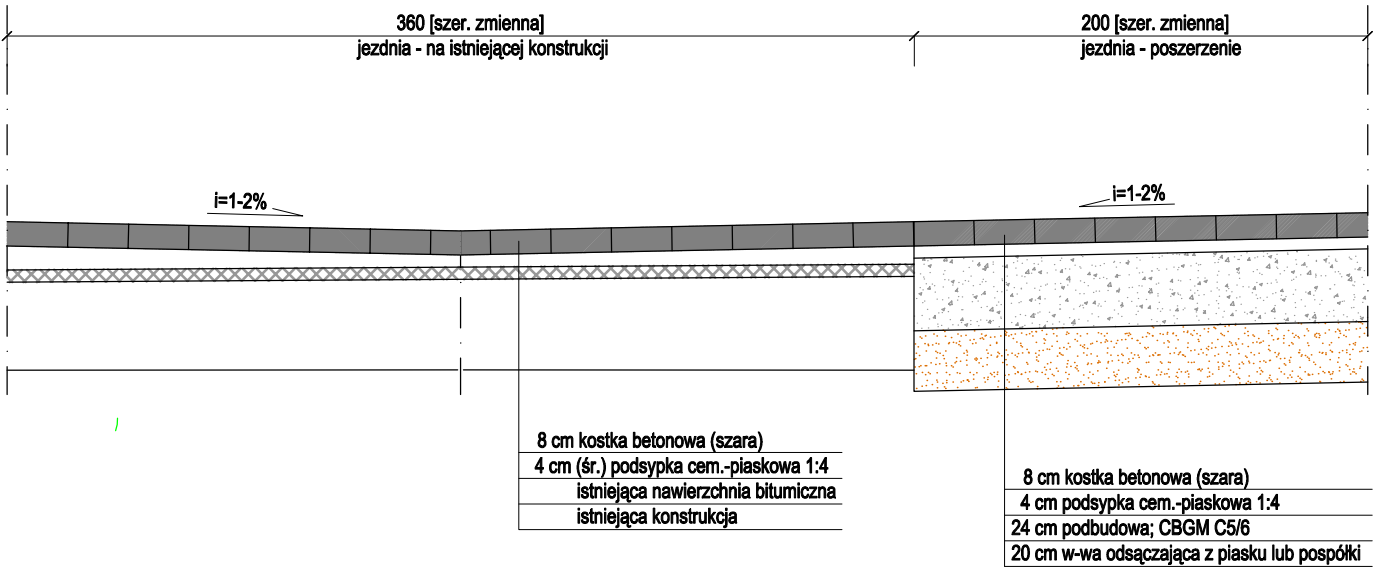

Stadium: Przekrój konstrukcyjny

Temat: Przebudowa ulicy Konarskiego w Suszu

Inwestor: Gmina Susz, ul. J. Wybickiego 6, 14-240 Susz

Skala: 1:25

Data: 05.2018r.

Rys. 2