


Przekrój konstrukcyjny: KR1 plac przy budynku OSP

Skala 1:25

[wymiary w cm]

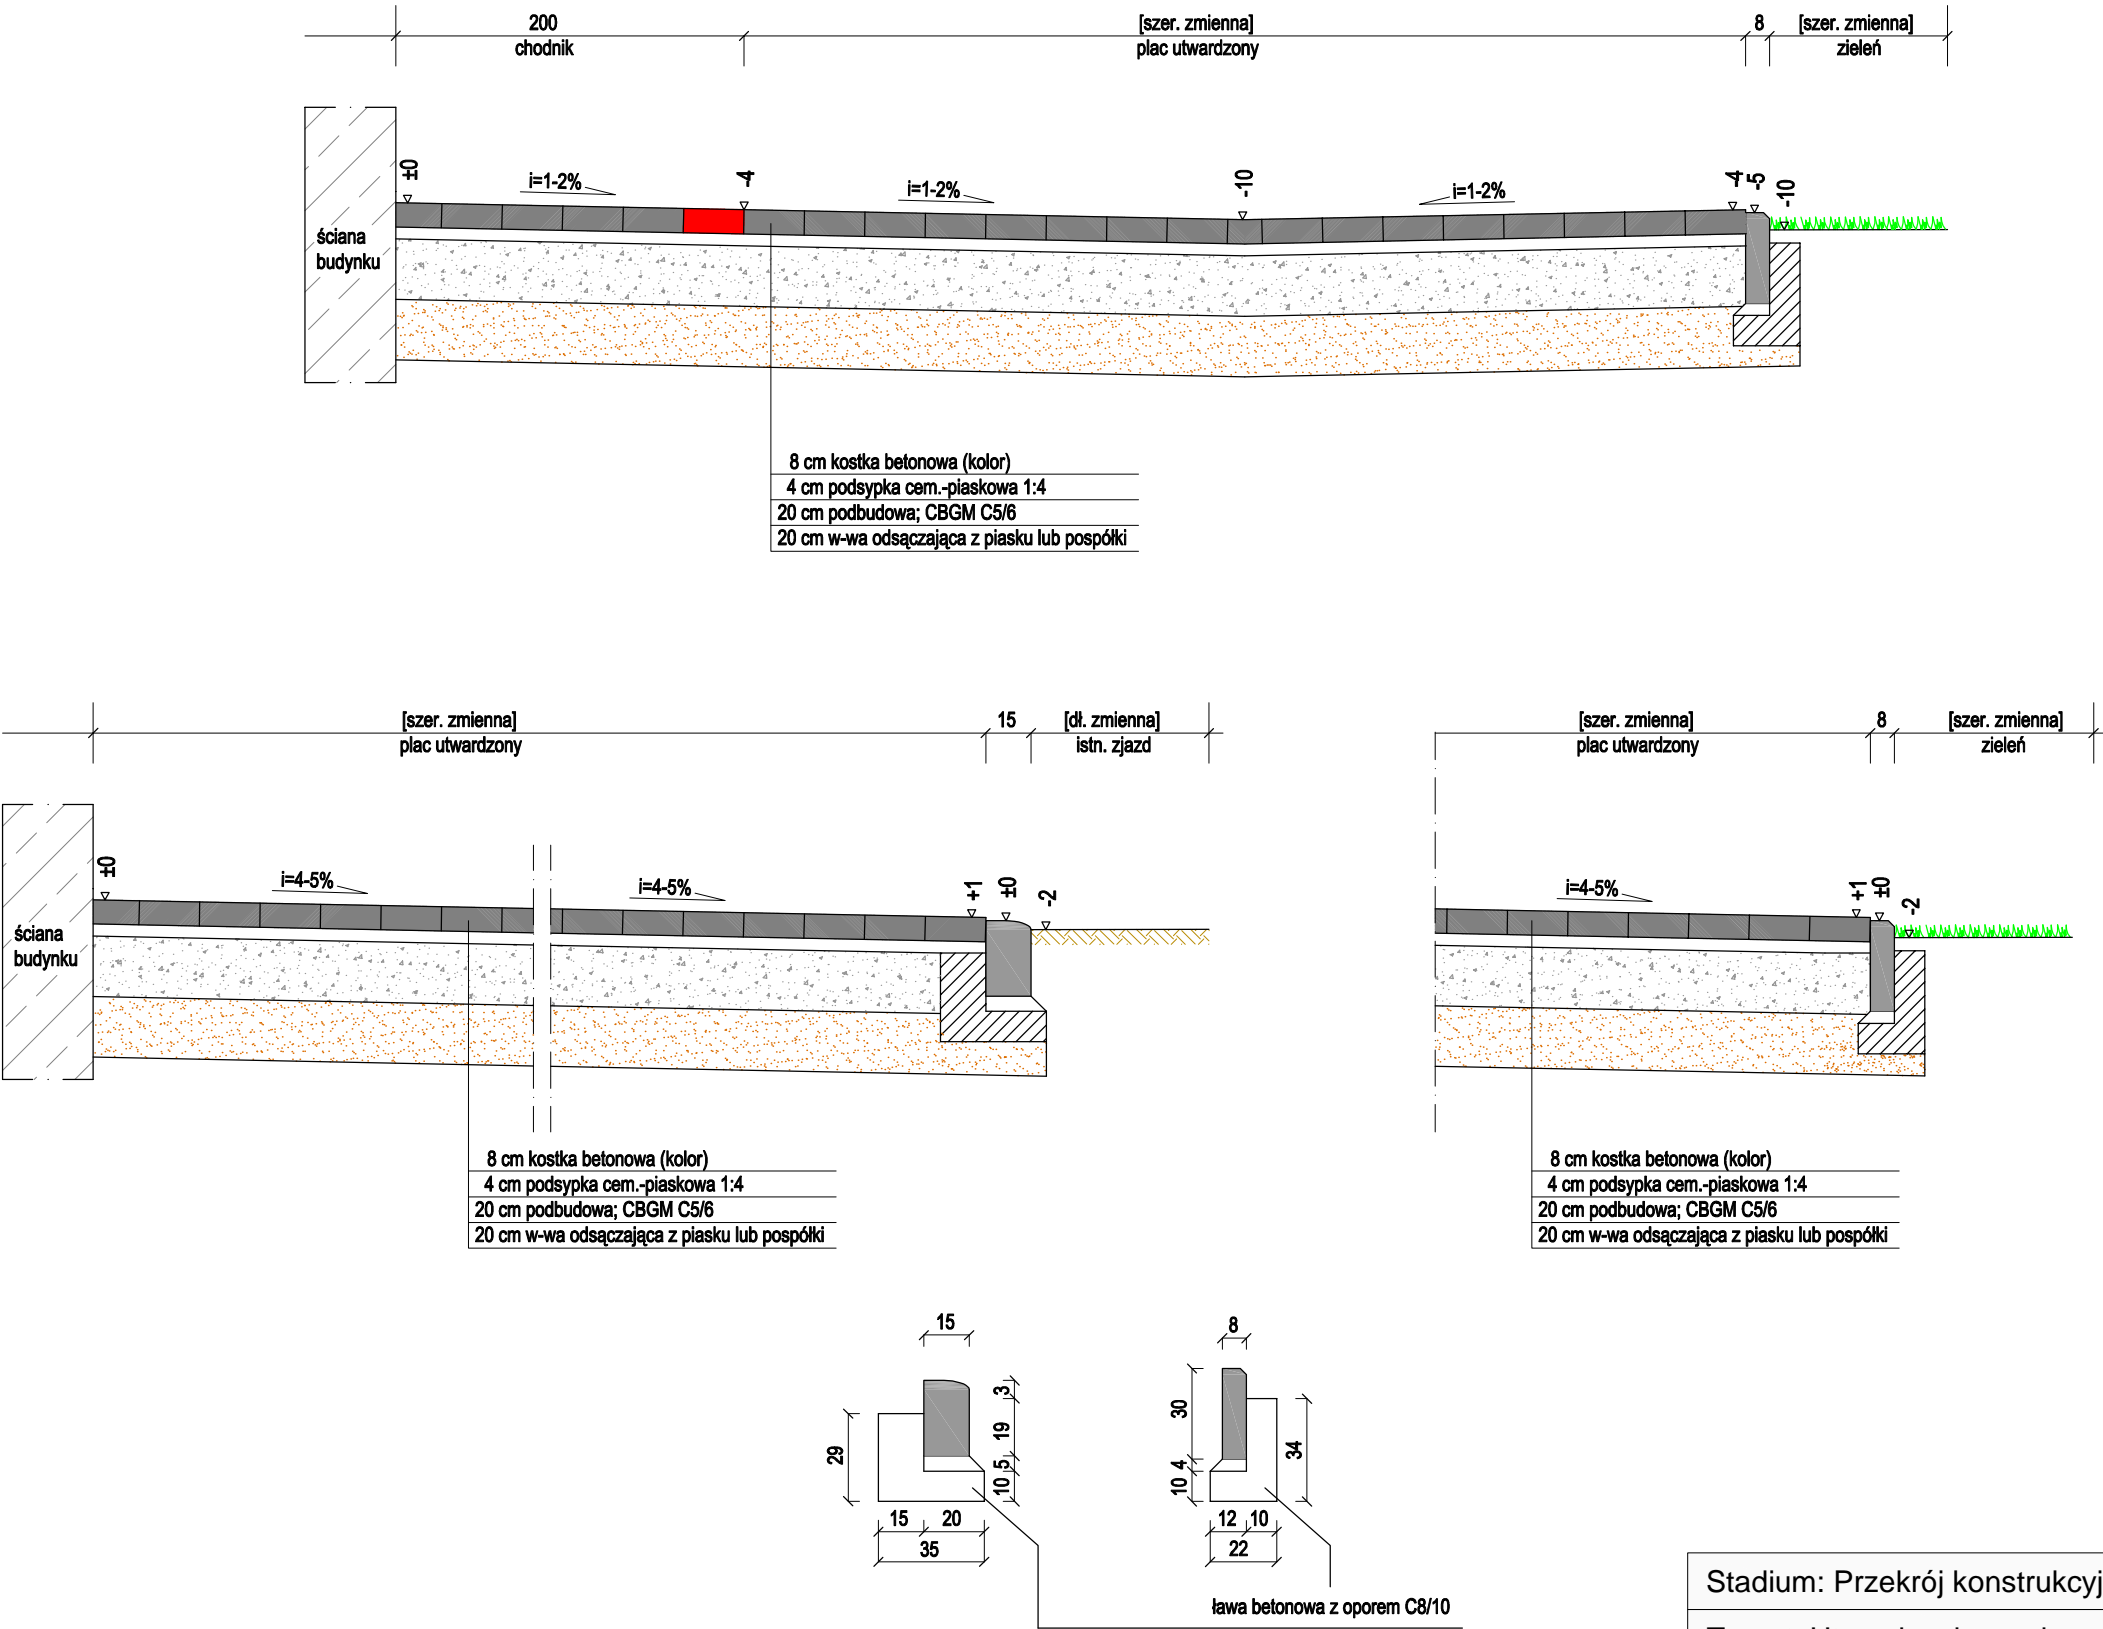

Stadium: Przekrój konstrukcyjny

Temat: Utwardzenie nawierzchni przy budynku OSP Babięty

Inwestor: Gmina Susz, ul. J. Wybickiego 6, 14-240 Susz

Skala: 1:25

Data: 05.2018r.

Rys. 2