
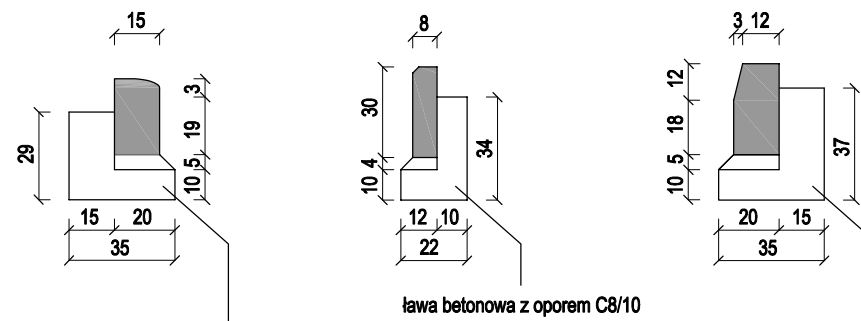
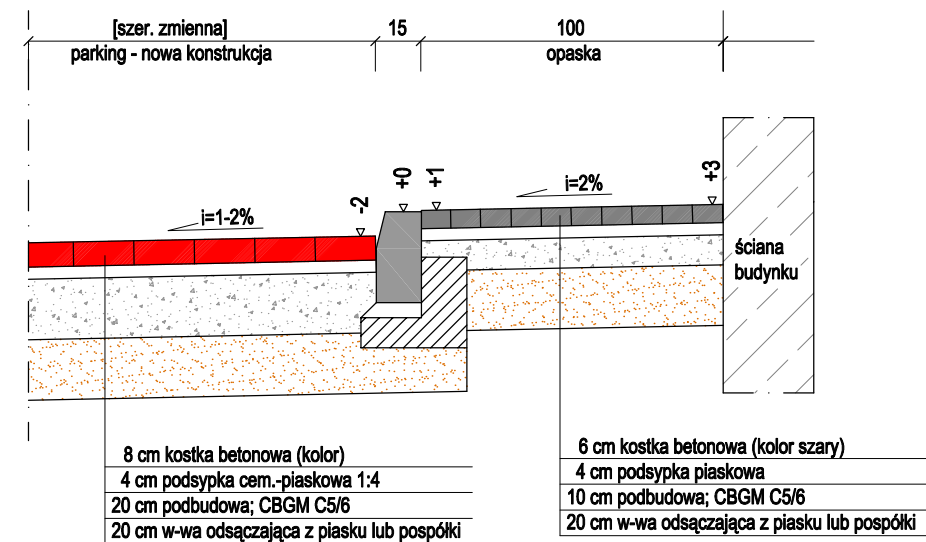
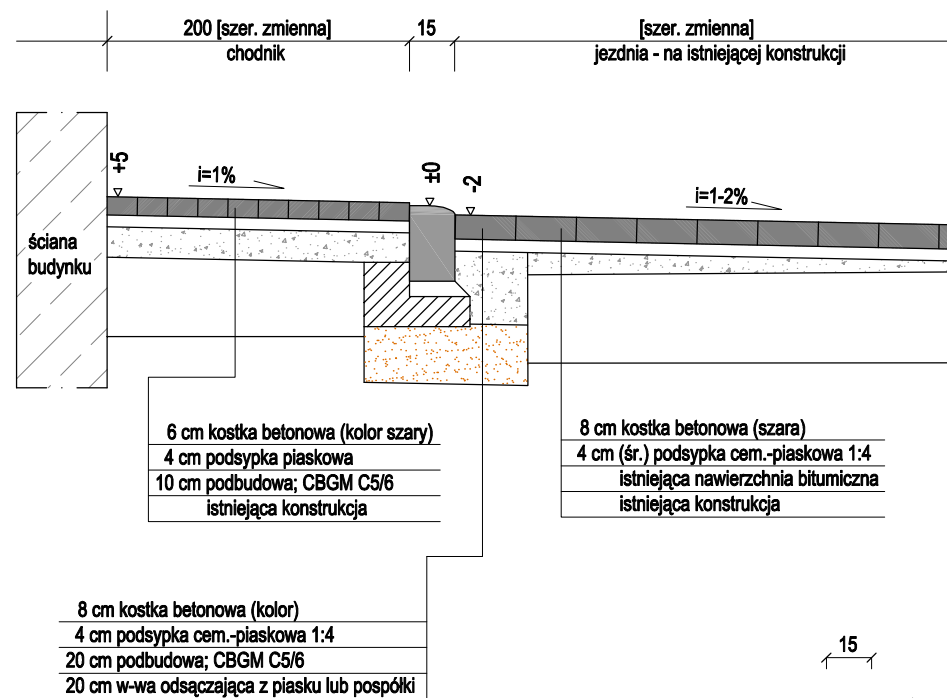


Skala 1:25  
[ wymiary w cm ]

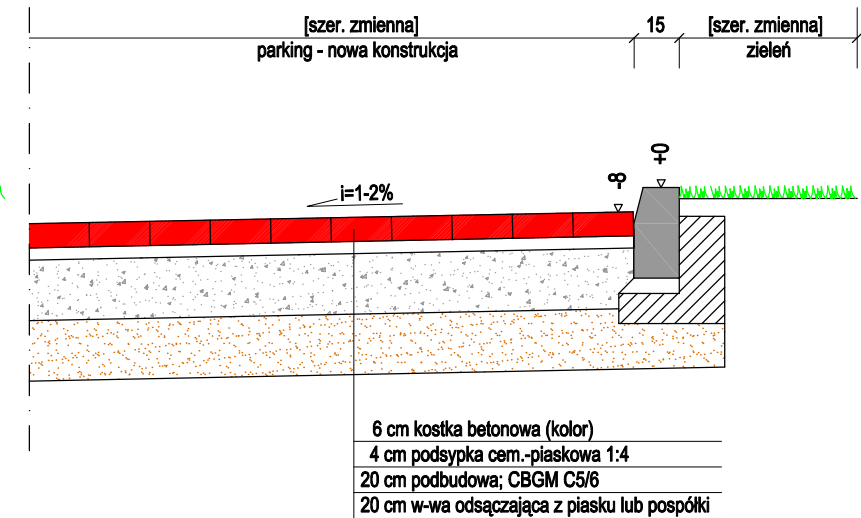

Stadium: Przekrój konstrukcyjny			
Temat: Przebudowa placu przy Przedszkolu w Suszu			
Inwestor: Gmina Susz, ul. J. Wybickiego 6, 14-240 Susz			
Skala: 1:25	Data: 05.2018r.	Rys. 2	