

UCHWAŁA Nr XXXI/339/2018

Rady Miejskiej w Suszu

z dnia 27 czerwca 2018r.

w sprawie wyrażenia zgody na nieodpłatne obciążenie służebnością przesyłu nieruchomości stanowiących własność Gminy Susz.

Na podstawie art. 18 ust. 2 pkt 9 lit. „a” ustawy z dnia 8 marca 1990 r. o samorządzie gminnym (Dz. U. z 2018 r. poz. 994 z późn. zm.¹) oraz art. 13 ust. 1 ustawy z dnia 21 sierpnia 1997 r. o gospodarce nieruchomościami (Dz. U. z 2018 r. poz. 121 z późn. zm.²) Rada Miejska w Suszu uchwala, co następuje:

§ 1. Wyraża się zgodę na nieodpłatne obciążenie na czas nieokreślony służebnością przesyłu nieruchomości stanowiącej własność Gminy Susz, oznaczonej w ewidencji gruntów i budynków jako działka nr 97 o pow. 0,15983 ha, objętej KW EL11/00034806/4 prowadzoną przez Sąd Rejonowy w Wydziale V Ksiąg Wieczystych Sądu Rejonowego w Łławie, położonej w obrębie 0005 miasta Susz na rzecz NEXERA Spółka z o.o. z siedzibą w Warszawie, ul. Orzycka 6/1b, 02 - 695 Warszawa, zgodnie z przebiegiem określonym w załączniku Nr 1 do niniejszej uchwały.

§ 2. Wyraża się zgodę na nieodpłatne obciążenie na czas nieokreślony służebnością przesyłu nieruchomości stanowiących własność Gminy Susz, oznaczonych w ewidencji gruntów i budynków jako działki nr 26 o pow. 1,8900 ha objętej księgą wieczystą KW EL11/00035699/7 i działki nr 26/3 o pow. 0,4800 ha objętej KW EL11/00037503/1, prowadzonej przez V Wydział Ksiąg Wieczystych Sądu Rejonowego w Łławie, położonych w obrębie 0002 BABIĘTY WIELKIE, gmina Susz na rzecz NEXERA Spółka z o.o. z siedzibą w Warszawie, ul. Orzycka 6/1b, 02 - 695 Warszawa, zgodnie z przebiegiem określonym w załączniku Nr 2 do niniejszej uchwały.

§ 3. Wyraża się zgodę na nieodpłatne obciążenie na czas nieokreślony służebnością przesyłu nieruchomości stanowiącej własność Gminy Susz, oznaczonej w ewidencji gruntów i budynków jako działka nr 94/11 o pow. 0,8025 ha, objętej KW EL11/00037501/7 prowadzonej przez V Wydział Ksiąg Wieczystych Sądu Rejonowego w Łławie, położonej w obrębie 0019 JAWTY WIELKIE, gmina Susz na rzecz NEXERA Spółka z o.o. z siedzibą w Warszawie, ul. Orzycka 6/1b, 02 - 695 Warszawa, zgodnie z przebiegiem określonym w załączniku Nr 3 do niniejszej uchwały.

§ 4. Wyraża się zgodę na nieodpłatne obciążenie na czas nieokreślony służebnością przesyłu nieruchomości stanowiącej własność Gminy Susz, oznaczonej w ewidencji gruntów i budynków jako działka nr 28/2 o pow. 0,4785 ha, objętej KW EL11/00037504/8 prowadzonej przez V Wydział Ksiąg Wieczystych Sądu Rejonowego w Łławie, położonej w obrębie 0020 KAMIENIEC, gmina Susz na rzecz NEXERA Spółka z o.o. z siedzibą w Warszawie, ul. Orzycka 6/1b, 02 - 695 Warszawa, zgodnie z przebiegiem określonym w załączniku Nr 4 do niniejszej uchwały.

¹ Zmiany tekstu wymienionej ustawy zostały ogłoszone w z 2018r., poz. 1000


² Zmiany tekstu wymienionej ustawy zostały ogłoszone w Dz. U. z 2018r., poz. 50, poz. 65, poz. 1000, poz. 1089

§ 5. Wyraża się zgodę na nieodpłatne obciążenie na czas nieokreślony służebnością przesyłu nieruchomości stanowiącej własność Gminy Susz, oznaczonej w ewidencji gruntów i budynków jako działka nr 94/6 o pow. 0,7247 ha , objętej KW EL11/00037507/9 prowadzonej przez V Wydział Ksiąg Wieczystych Sądu Rejonowego w Ławie,, położonej w obrębie 0023 LUBNOWY MAŁE, gmina Susz na rzecz NEXERA Spółka z o.o. z siedzibą w Warszawie , ul. Orzycka 6/1b, 02 - 695 Warszawa, zgodnie z przebiegiem określonym w załączniku Nr 5 do niniejszej uchwały.

§ 6. Wykonanie uchwały powierza się Burmistrzowi Susza.

§ 7. Uchwała wchodzi w życie z dniem podjęcia.


PRZEWODNICZĄCY RADY
Zbigniew Skolimowski

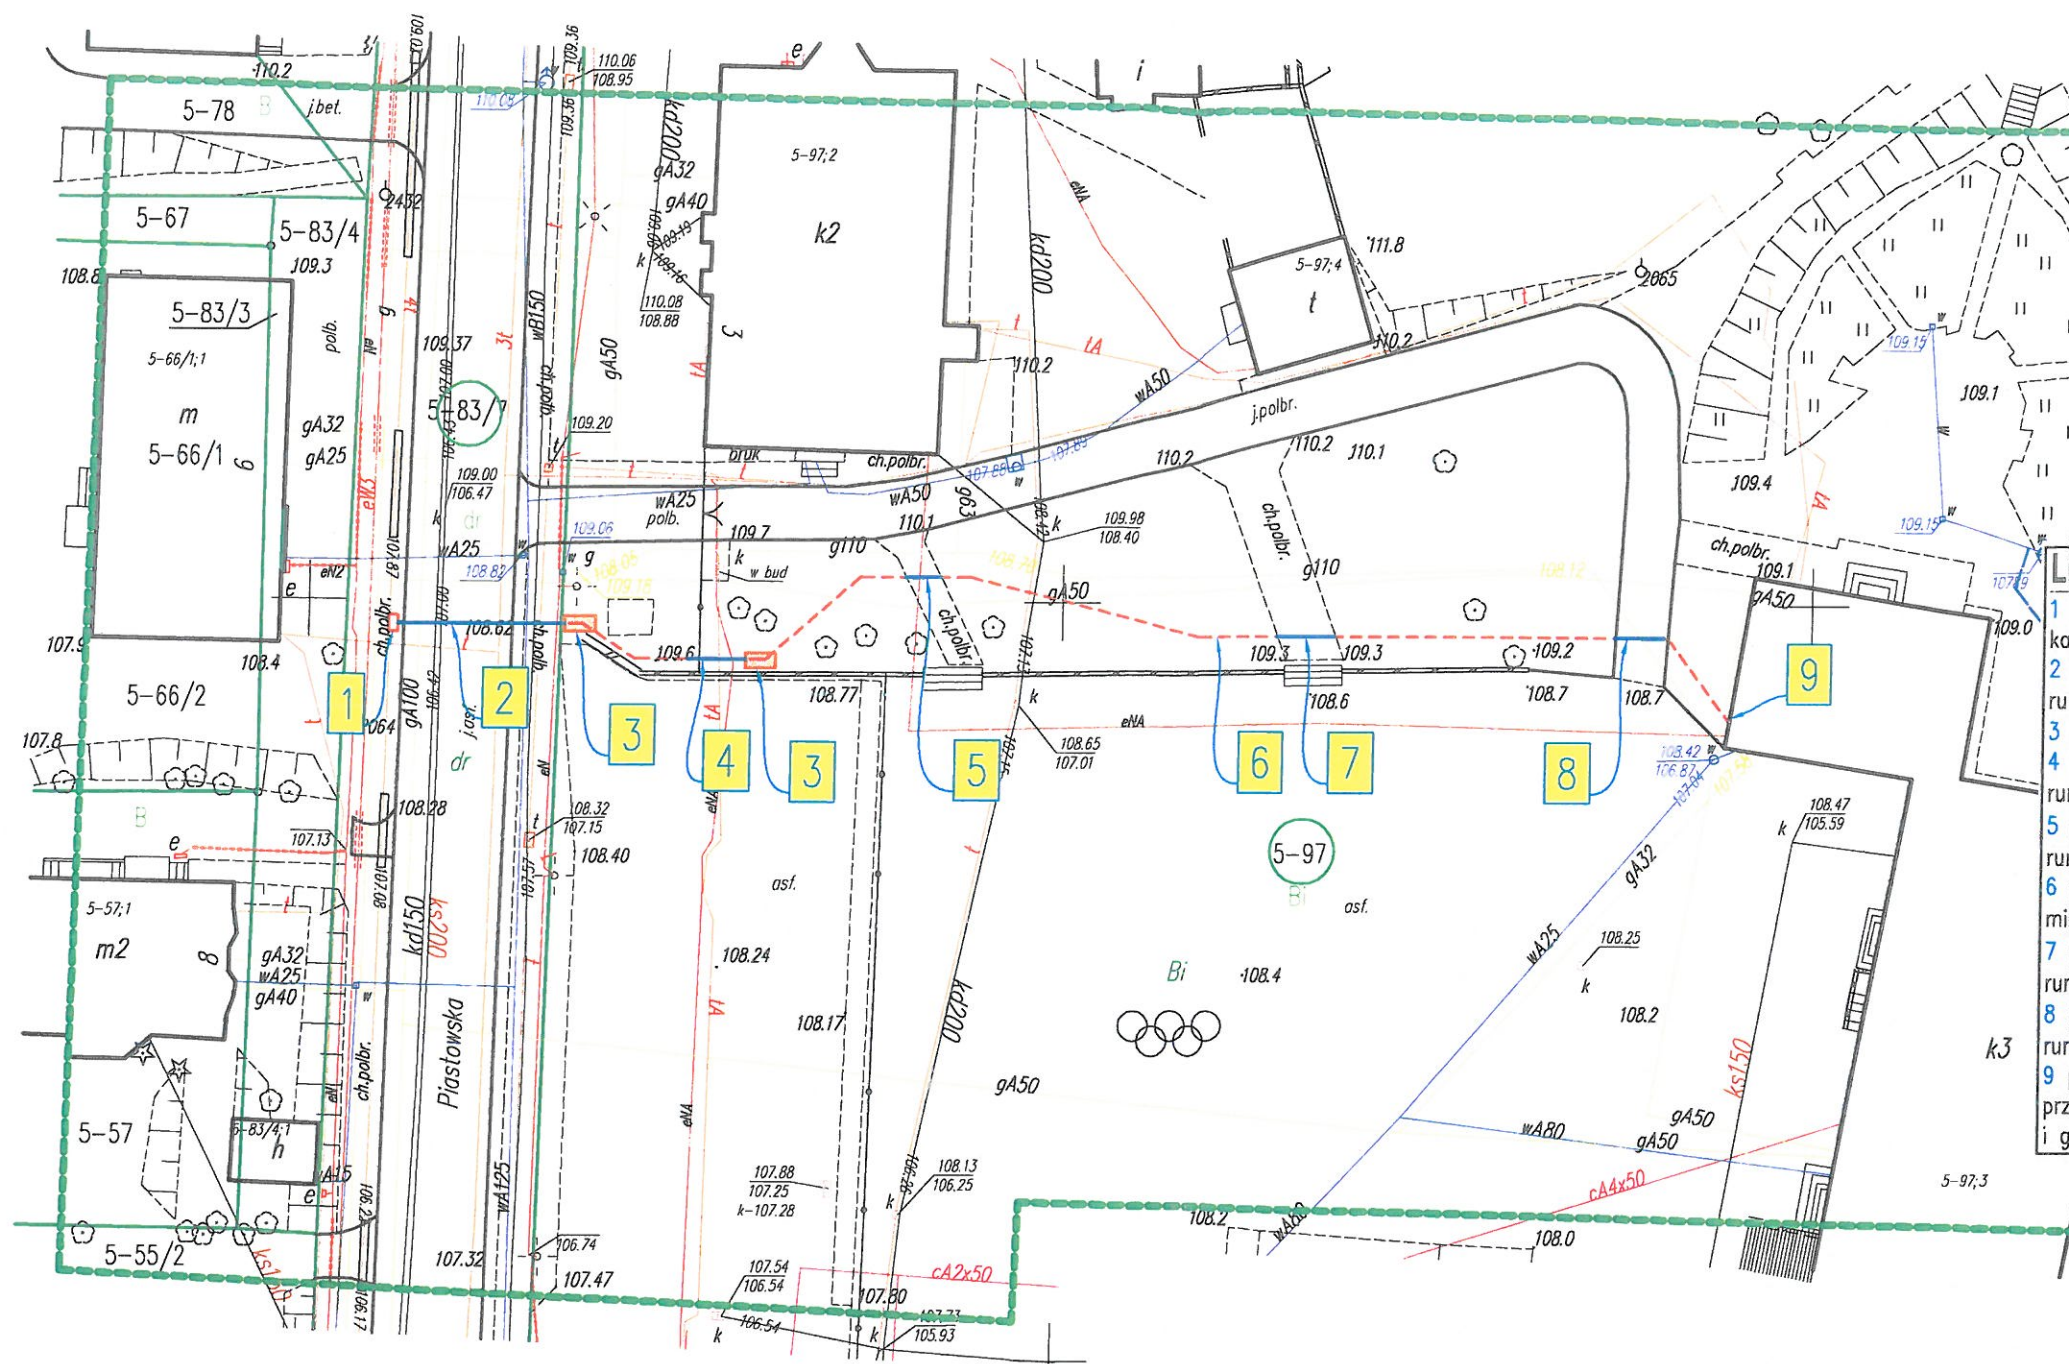

Wykonanie: APROJEKT Al. Jerozolimskie 204 02-486 Warszawa		Forma: A4	
Inwestor: Nexera Sp. z o.o. ul. Orzycka 6 lok. 1B 02-695 Warszawa		Skala: 1:500	
Projekt ID: 3.6.28.54		Liczba: 1	
Nr Odcinka: 3		Arkusz: 1/1	
Kod Odcinka: ELB		Nr rysunku: 1	
Nr Szyfu: 532818			
Tytuł Projektu: Program Operacyjny Polska Cyfrowa na lata 2014-2020 Powszechny dostęp do szybkiego internetu			
Temat Rysunku: Podłączenie Szkoły Podstawowej im. gen. Józefa Bema w Suszu Susz, ul. Piastowska 5, gm. Susz (14-240)			
Projektant:	Janek Szymczak	Nr Uprawnień:	LUB/0125/PWOT/05
Dopracował:	Mariusz Wołoszek	Podpis:	
Sprawił:		Data:	2018-06-04


LEGENDA

- 1 projektowana studnia kablowa naborowana na istniejącej kanalizacji RSS - typ SKR-1 o wym. 1080x640mm
- 2 projektowany przecisk hydrauliczny pod jezdnią rura AROT SRS Ø110/6,3mm o dł. 11,0m na gł. min. 1,5m
- 3 komora przeciskowa o wymiarach 2x1m
- 4 projektowany przecisk hydrauliczny pod ogrodzeniem rura AROT SRS Ø110/6,3mm o dł. 4,0m na gł. min. 1,5m
- 5 projektowany przecisk pod chodnikiem [nie rozbić nawierzchni] rura AROT SRS Ø75mm o dł. 2,5m na gł. min. 0,8m
- 6 projektowane przyłącze mikrodukt grubościenny 14/10mm o dł. 95,0m na gł. 0,8m
- 7 projektowany przecisk pod chodnikiem [nie rozbić nawierzchni] rura AROT SRS Ø75mm o dł. 4,0m na gł. min. 0,8m
- 8 projektowany przecisk pod chodnikiem [nie rozbić nawierzchni] rura AROT SRS Ø75mm o dł. 3,5m na gł. min. 0,8m
- 9 projektowane wejście do budynku na poziom -1; przewiert przez ścianę uszczelnienie przed wnikaniem wody i gazów masą pęczniejącą np. Sika Swell S-2

Załącznik 1 do Uchwały XXXI/339/2018
Rady Miejskiej w Suszu
z dnia 27.06.2018r.

PRZEWODNICZĄCY RADY

Zbigniew Skolimowski

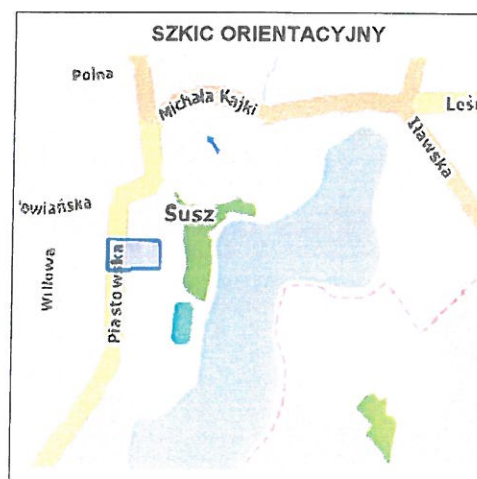

ARKUSZ
1/1

Mapa do celów projektowych

1:500


woj. warmińsko-mazurskie
pow. iławski
jedn. ewid. 280706_4 miasto Susz
obr. ewid. 280706_4.0005, ul. Piastowska
dz. ewid. 97; ark. mapy: 7.207.07.22.3.4
Układ wsp.: PL-2000, południk osiowy 21
Układ wys.: Kronsztadt 60

Uwaga:
Wykonanie niniejszej mapy nie było poprzedzone ustaleniami dotyczącymi ewentualnych służebności gruntowych obciążających grunty położone w granicach projektowanej inwestycji budowlanej.
Wskazane na mapie działki ewidencyjne stanowią granice prawne.
Nie wyklucza się występowania w terenie urządzeń podziemnych ułożonych, a nie zgłoszonych do Inwentaryzacji Geodezyjnej.
Kontury klasyfikacyjne oznaczono kolorem zielonym.

Zakres aktualizacji:
Mapa zaktualizowana w dniu 18.05.2018 r.
PRACOWNIA GEODEZYJNA
GEOEFEKT
14-200 Iława, ul. Gen. Maczka 8
www.geo-efekt.pl | e-mail: biuro@geo-efekt.pl
tel. 502 353 379

Kierownik roboty:
mgr inż. Andrzej Zawadzki
upr. zawodowe: 12277

Nr rob: AZ-1942/2018
KERG: WGN.6640.729.2018

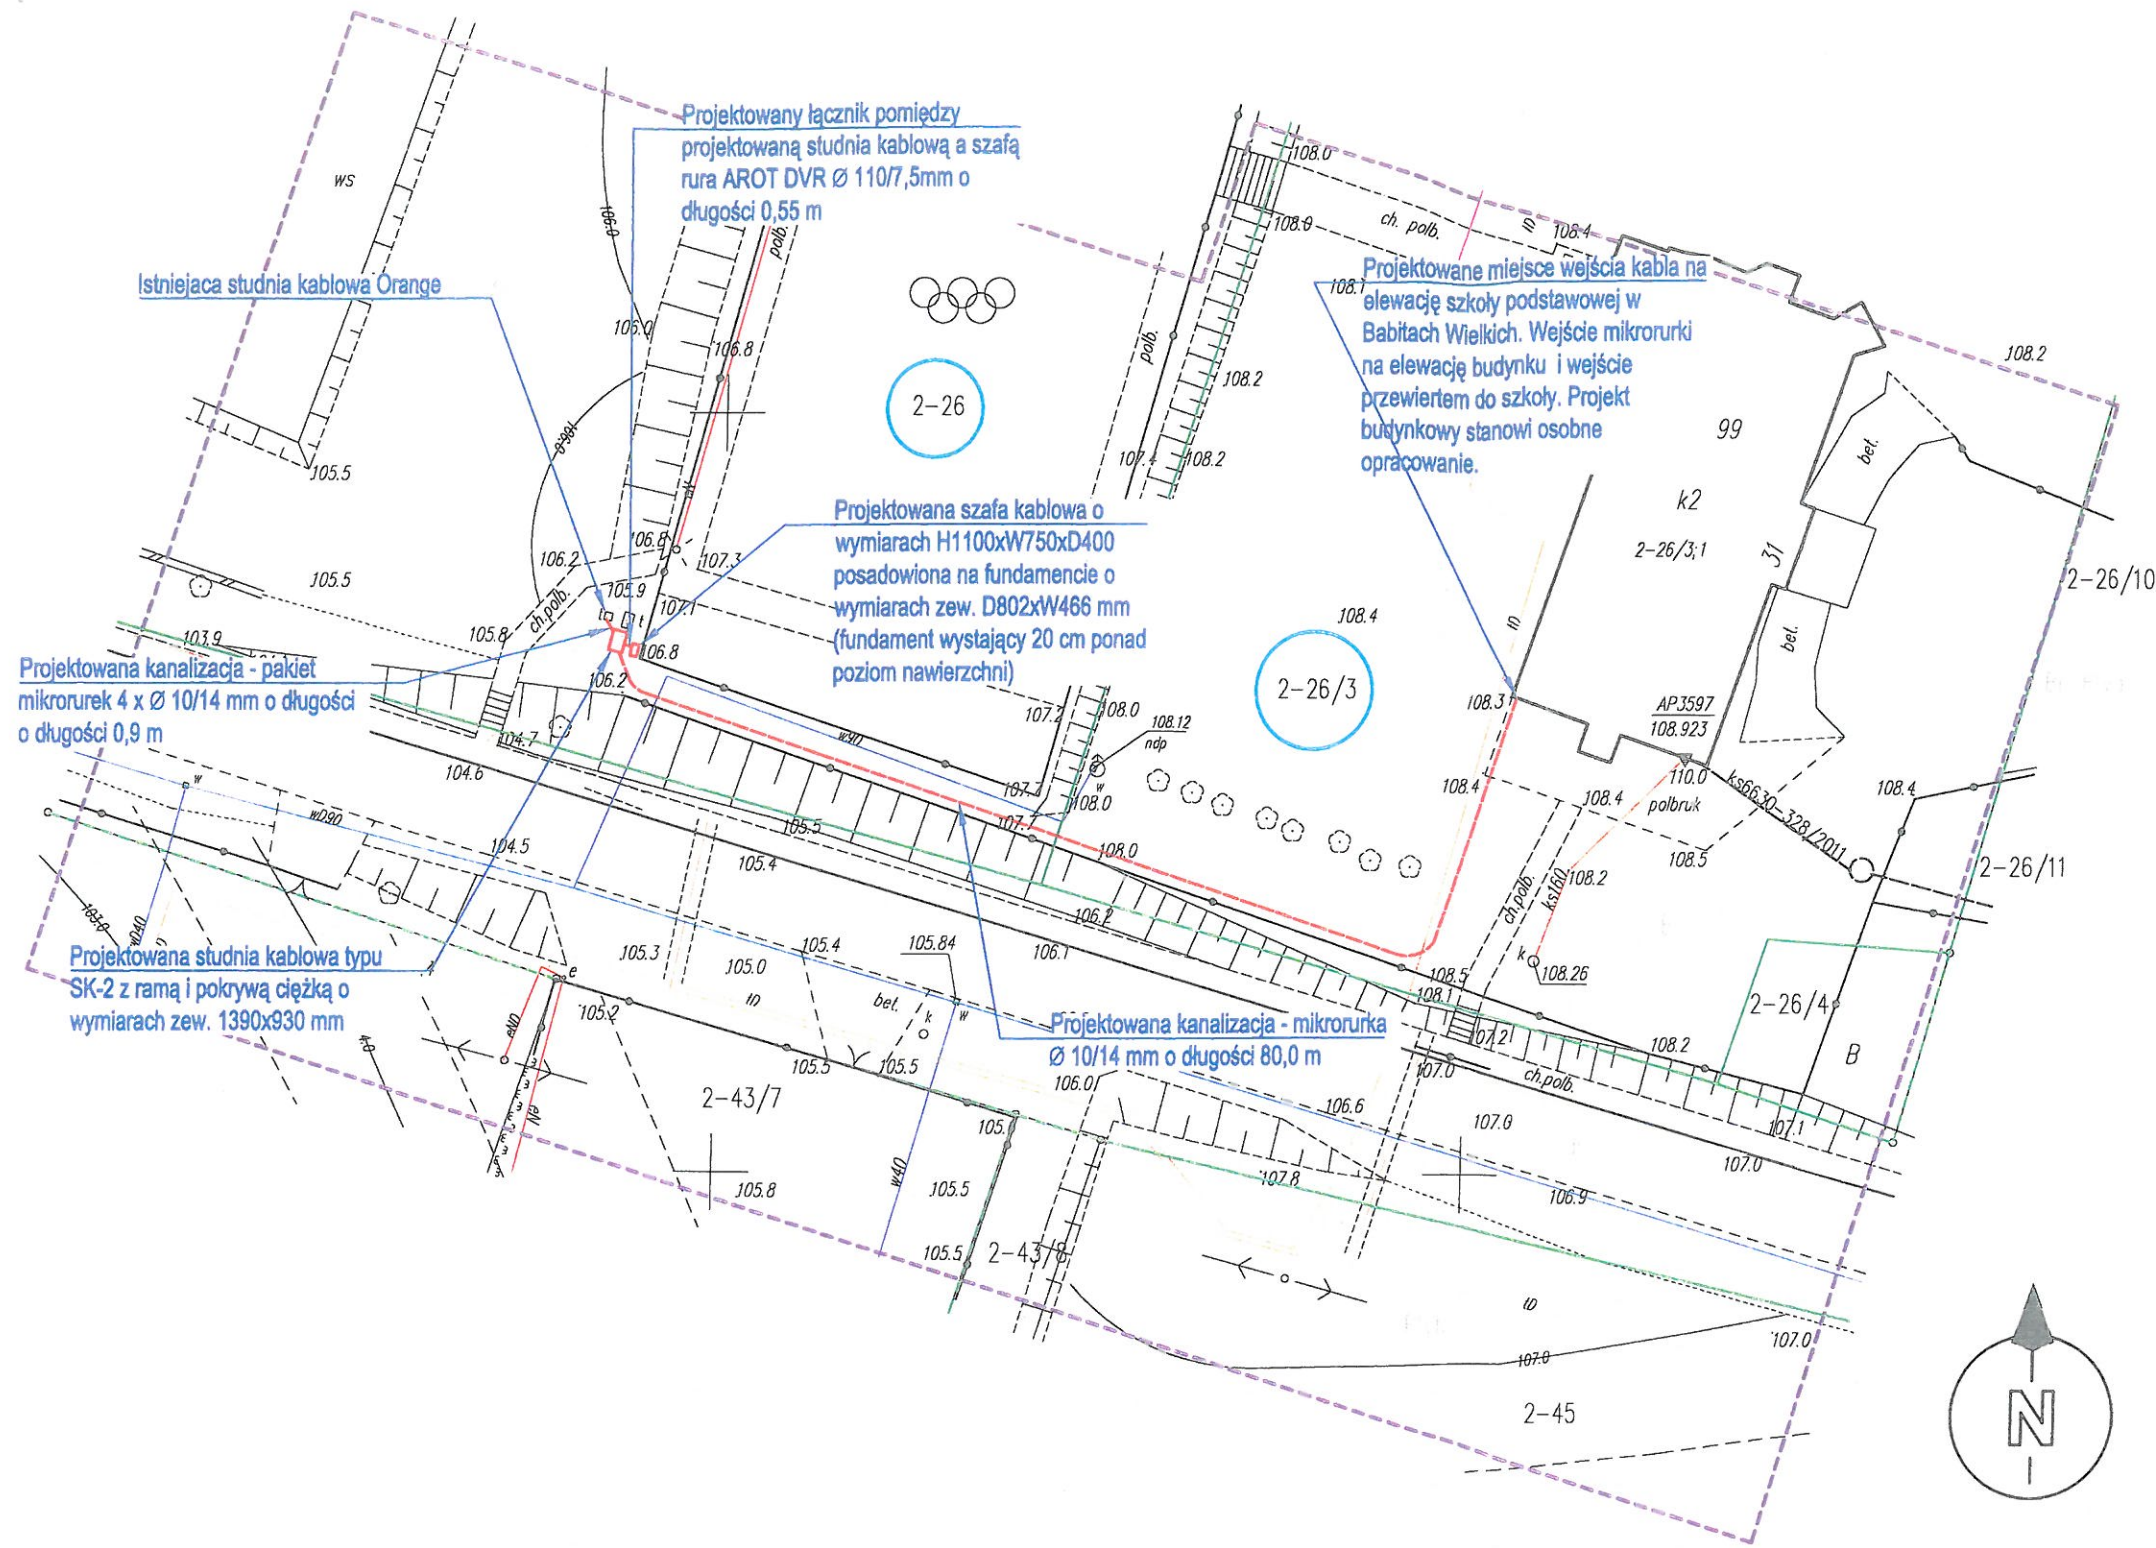

Wykonawca: APROJEKT Al. Jerozolimskie 204 02-486 Warszawa		Format: A3 Skala: 1:500 Ilość: 1 Arkusz: 1/1 Nr rysunku: 1	
Inwestor: Nexera Sp. z o.o. ul. Orzycka 6 lok. 1B 02-695 Warszawa		Projekt ID: 3.6.28.54 Uzasg: Uzasg Nr Oznaczenia: 3 Kod Oznaczenia: ELB Nr Szafy: 533023 Tytuł Projektu: Program Operacyjny Polska Cyfrowa na lata 2014-2020 Powszechny dostęp do szybkiego Internetu	
Temat Rysunku: Podłączenie Szkoły Podstawowej w Babicach Wielkich, Babice Wielkie 31, gm. Susz (14-240)			
Inicjał i Nazwisko: Jacek Szymczak Nr Uprawnień: LUB/0125/PW07/05 Podpis: <i>[Signature]</i> Data: 2018-04-06		Opracował: Mariusz Baranowski Sprawdzał: [Signature] Data: 2018-04-06	

Załącznik 2 do Uchwały XXXI/339/2018
Rady Miejskiej w Suszu
z dnia 27.06.2018r.

PRZEWODNICZĄCY RADY
[Signature]
Zbigniew Skolimowski

SZKIC ORIENTACYJNY 	ARKUSZ 1/1	Mapa do celów projektowych 1:500	
		woj. warmińsko-mazurskie pow. iławski jedn. ewid. 280706_5 gmina Susz obr. ewid. 280706_5.0002-Babice Wielkie dz. ewid. 26/3; ark. mapy: 7.205.07.09.2.4 Układ wsp.: PL-2000, południk osiowy 21 Układ wys.: Kronsztadt 60 Uwaga! Wykonanie niniejszej mapy nie było poprzedzone ustaleniem dotyczącym ewentualnych służebności gruntowych obciążających grunty położone w granicach projektowanej inwestycji budowlanej. Nie wydłuża się występowanie w terenie urządzeń podziemnych ułożonych, a nie zgłoszonych do inwentaryzacji geodezyjnej. Kolorem zielonym linią ciągłą oznaczono granice pochodzące z digitalizacji mapy ewidencyjnej. Kontury klasifikacyjne oznaczono kolorem zielonym.	
Zakres aktualizacji: Mapa zaktualizowana w dniu 04.04.2018 r. PRACOWNIA GEOEFEKT 14-200 Iława, ul. Gen. Maczka 8 www.geo-efekt.pl e-mail: biuro@geo-efekt.pl tel. 502 353 379		Kierownik roboty: mgr inż. Andrzej Zawadzki upr. zawodowe: 12277	
Nr rob: AZ-1909/2018 KERK: WGN.6640.553.2018			

Załącznik 3 do Uchwały XXXI/339/2018
Rady Miejskiej w Suszu
z dnia 27.06.2018r.

PRZEWODNIEZĄCY RADY

Zbigniew Skolimowski

- Wyprowadzenie mikrorurki grubościenną $\phi 14/10\text{mm}$ na elewację.
- Mikrorurę po elewacji prowadzić w osłonie z rury odpornej na UV, np: RKSGD-UV E32
- Wprowadzenie jej do pomieszczenia sali informatycznej na I piętrze.
- Uszczelnienie mikrorurki w ścianie uszczelniającym kitem, pęczniącym pod wpływem wilgoci (np. Sikaflex S-2).
- Uszczelnienie kabla światłowodowego w mikrorurce przy pomocy uszczelki herm. np.: MIK-14-KMR-K3,0-9,0+K
- Uszczelnienie końca mikrorurki o średnicy zewn. 14mm z kablem o średnicy z zakresu 3,0 - 9,0 mm z klipem zabezpieczającym

- Proj. mikrokabel dosyłowy 12J
- Relacja: OLT-532803 <-> Szkoła Podst. Lubnowy Wielkie L=123m (88m + 35m)

- Proj. rura osłona na kabel światłowodowy
- zakopywana w ziemi na gł. ok. 80cm
- 1x Mikroduki-mikrorura grubościenna $\phi 14/10\text{mm}$ L=83m

- Proj. zapas kabla światłowodowego 24J:
- kabel dosyłowy, do mikrokanalizacji +25m, w studni NOKIA

- Proj. szafa OLT NOKIA FX-4
- Wymiary zewn (WxSxG): 1500x752x516mm
- Kolokacja OLT 532803
- Połączenie szafy ze studnią kablówką 1xAROT DVR $\phi 110\text{mm}$ L=1.5m

- Proj. zapas kabla światłowodowego 48J:
- kabel transmisyjny, do mikrokanalizacji +50m, w studni NOKIA

- Proj. kabel transmisyjny 48J, napowietrzny
- Relacja: Mufa Lubnowy Wielkie <-> OLT-532803 zaciągany do rurociągu 2xHDPE40 L=1316m (1180m + 130m)

- Proj. rurociąg 2xHDPE $\phi 40\text{mm}$
- 1. Wspięcie jednej rury po słupie na wys. 3m.
- 2. Zasłupienie drugiej rury przed słupem w ziemi. L1=7m ; L2=4m

- Proj. przecisk hydrauliczny
- rura osłona $\phi 110\text{mm}$. L=6m

Wykonanie: APROJEKT Al. Jerozolimskie 204 02-486 Warszawa			
Inwestor: Nexera Sp. z o.o. ul. Orzycka 6 lok. 1B 02-695 Warszawa		Format: A3	
Projekt ID: 3.628.54		Skala: 1:500	
Nr Obszaru: 3		Liczba: 1	
Rod. Obszaru: ELB		Arkusz: 1/22	
Nr Sztuki: 532803		Nr rysunku: 1	
Tytuł Projektu: Program Operacyjny Polska Cyfrowa na lata 2014-2020 Powszechny dostęp do szybkiego internetu			
Temat Rysunku: Podłączenie Szkoły Podstawowej w Lubnowych Małych, Lubnowy Mały 28, gm. Susz (14-240)			
	Inicjał i Nazwisko	Nr Uprawnień	Podpis
Projektant:	Jacek Szymczek	LUB/0125/PWOT/05	2018-04-16
Opracował:	Mariusz Barowski		2018-04-16
Sprawił:			

• Proj. kabel dosyłowy 12J napowietrzny
Relacja: Mufa w Jawtach Wielkich <-> Szkoła Podst. w Jawtach Wielkich
kabel wciągnięty w mikrorurę zakopaną pod ziemią.
L=383m (333m + 50m)

• Proj. rura osłonowa na kabel światłowodowy
zakopywana w ziemi na gł. ok. 80cm
• 1x Rura HDPE 40/3,7
• Rurę wyprowadzić na słup na wysokość 3m.
L=40m

• Wyprowadzenie rury HDPE 40 do budynku, piętro -1
• Uszczelnienie rury w ścianie tańczuchem Integra.
• Uszczelnienie kabla światłowodowego w rurze przy
pomocy rękawa pneumatycznego TDUX.


• Proj. kabel dosyłowy 12J napowietrzny
Relacja: Mufa w Jawtach Wielkich <-> Szkoła Podst. w Jawtach Wielkich
kabel podwieszany na słupach energetycznych nH.
L=415m (365m + 50m)

Załącznik 4 do Uchwały XXXI/339/2018
Rady Miejskiej w Suszu
z dnia 27.06.2018r.

PRZEWODNICZĄCY RADY

Zbigniew Skolimowski
108.7

WYKONAWCA APROJEKT Al. Jerozolimskie 204 02-486 Warszawa				Format: A3	
INWESTOR Nexera Sp. z o.o. ul. Orzycka 6 lok. 1B 02-695 Warszawa				Skala: 1:500	
Projekt ID: 3.6.28.54		Uwagi		Rozdział: 1	
Nr Odcinka: 3				Arkusz: 1/11	
Kod Odcinka: ELB				Nr rysunku: 1	
Nr Słupki: 532705					
Tytuł Projektu: Program Operacyjny Polska Cyfrowa na lata 2014-2020 Powszechny dostęp do szybkiego internetu					
Temat Rysunku: Podłączenie Szkoły Podstawowej w Jawtach Wielkich, Jawty Wielkie 6, gm. Susz (14-240)					
Projektant: Jacek Szymczak		Nr Uprawnień: LUB/0125/PWOT/05		Podpis: [Podpis]	
Opracował: Mariusz Borowski				Data: 2018-04-16	
Sprawdził:				Data: 2018-04-16	

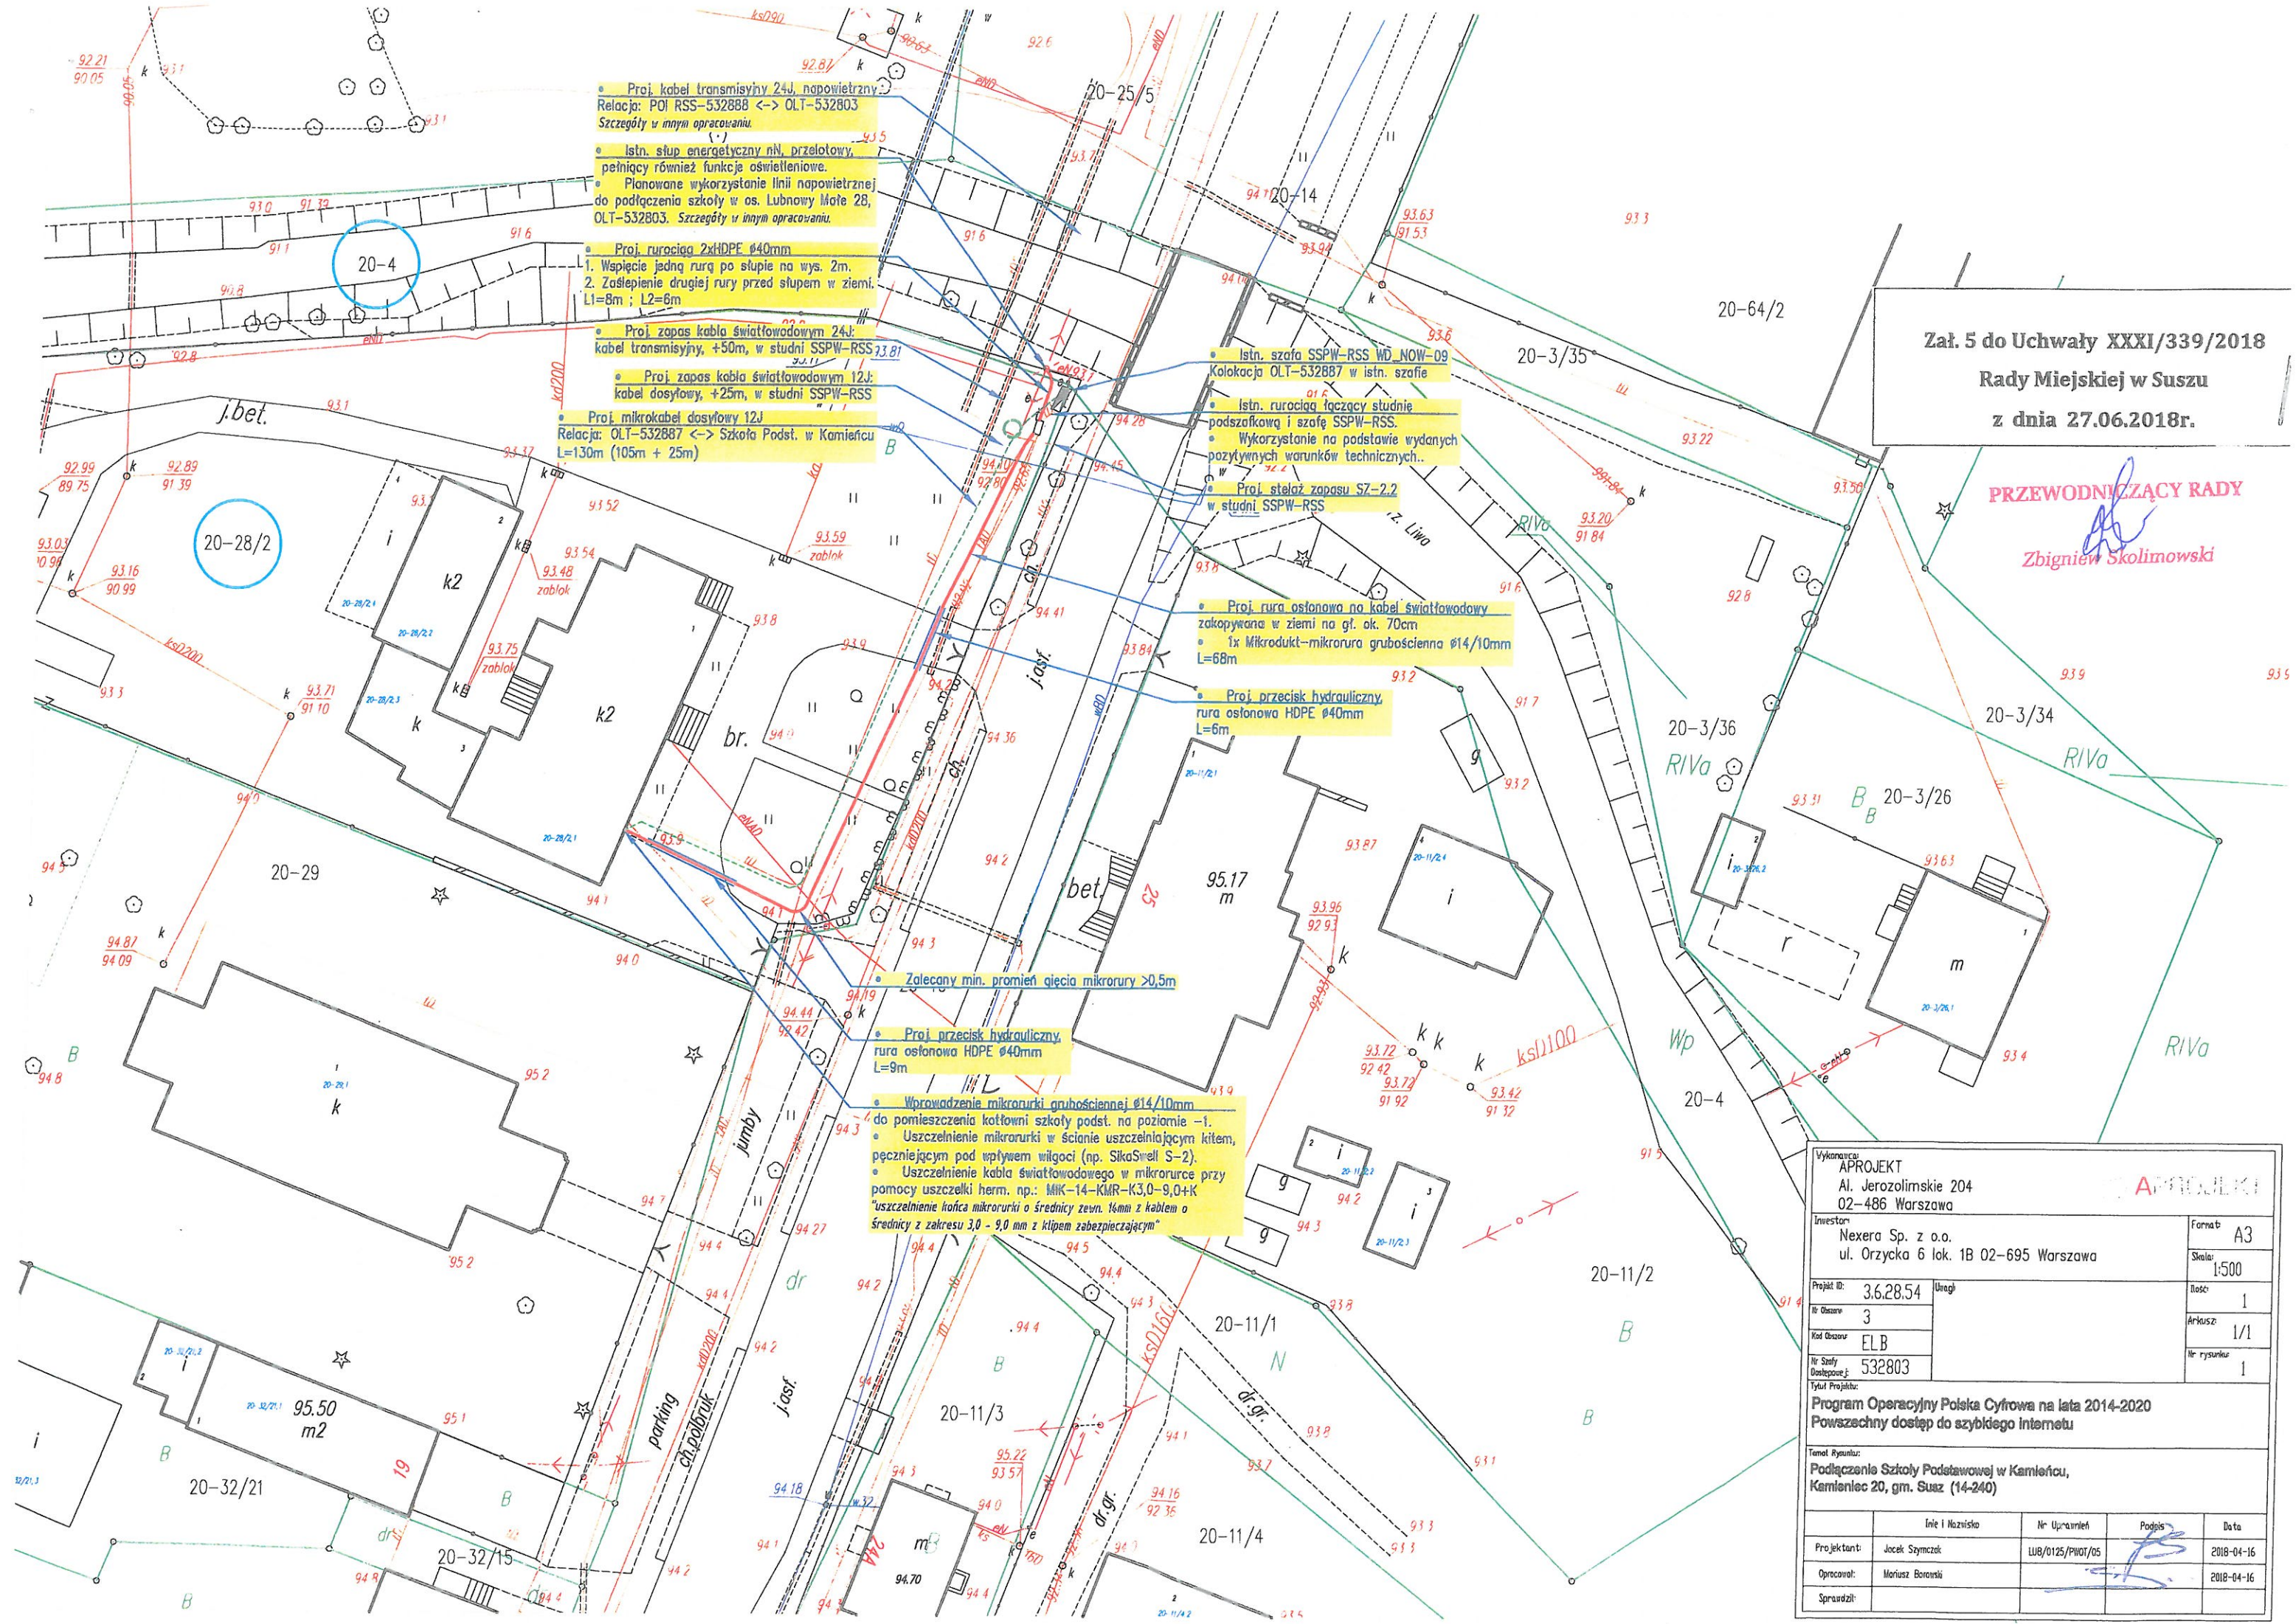

Załącznik 5 do Uchwały XXXI/339/2018
Rady Miejskiej w Suszu
z dnia 27.06.2018r.

PRZEWODNICZĄCY RADY
Zbigniew Skolimowski

Wykonawca: APROJEKT Al. Jerozolimskie 204 02-486 Warszawa		Format: A3
Inwestor: Nexera Sp. z o.o. ul. Orzycka 6 lok. 1B 02-695 Warszawa		Skala: 1:500
Projekt ID: 3.628.54	Uwagi:	Liść: 1
Nr Odcinka: 3		Arkusz: 1/1
Kod Odcinka: ELB		Nr rysunku: 1
Nr Siatki: 532803		
Temat Projektu: Program Operacyjny Polska Cyfrowa na lata 2014-2020 Powszechny dostęp do szybkiego internetu		
Temat Rysunku: Podłączenie Szkoły Podstawowej w Kamieńcu, Kamieniec 20, gm. Susz (14-240)		
Projektant:	Inicjał Nazwisko	Nr Uprawnień
Jacek Szymczak		LUB/0125/PWOT/05
Opracował:	Podpis	Data
Mariusz Borowski		2018-04-16
Sprawdził:		2018-04-16