


Przekrój konstrukcyjny: KR1 droga gminna

Skala 1:25  
[ wymiary w cm ]

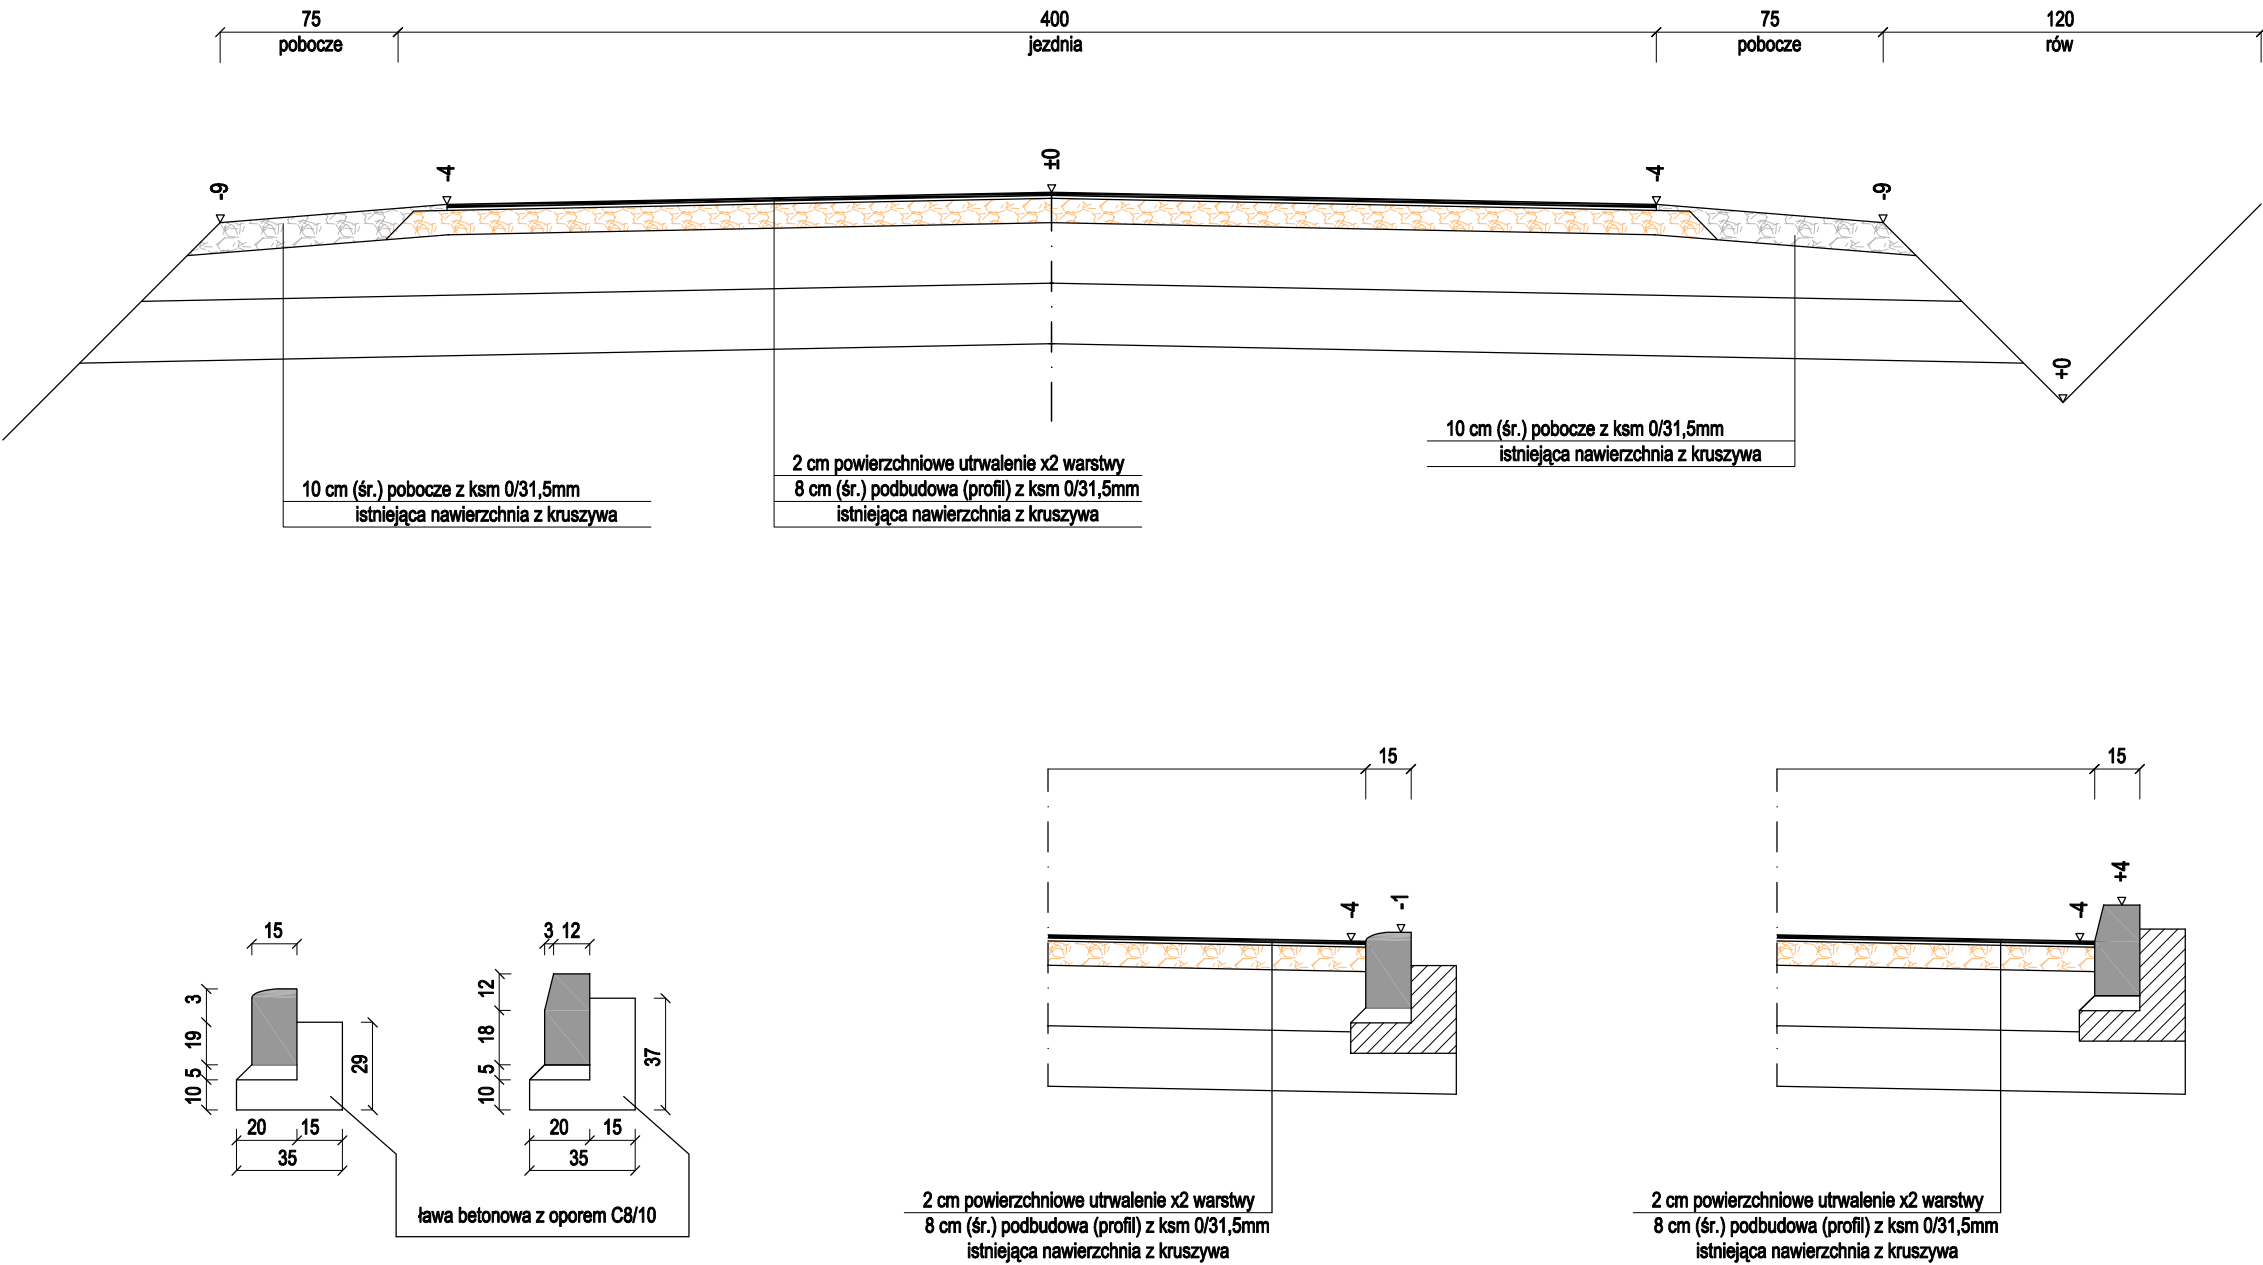

Stadium: Przekrój konstrukcyjny

Temat: Wykonanie nakładek bitumicznych na terenie Gminy Susz

Inwestor: Gmina Susz, ul. J. Wybickiego 6, 14-240 Susz

Skala: 1:25

Data: 05.2018r.

Rys. 3