


ZASTOSOWAĆ URZĄDZENIA OPISANE W SPECYFIKACJI LUB RÓWNOWAŻNE.

PROJEKT ARCH. BUDOWLANY
usytuowanie elementów
otwartej strefy aktywności

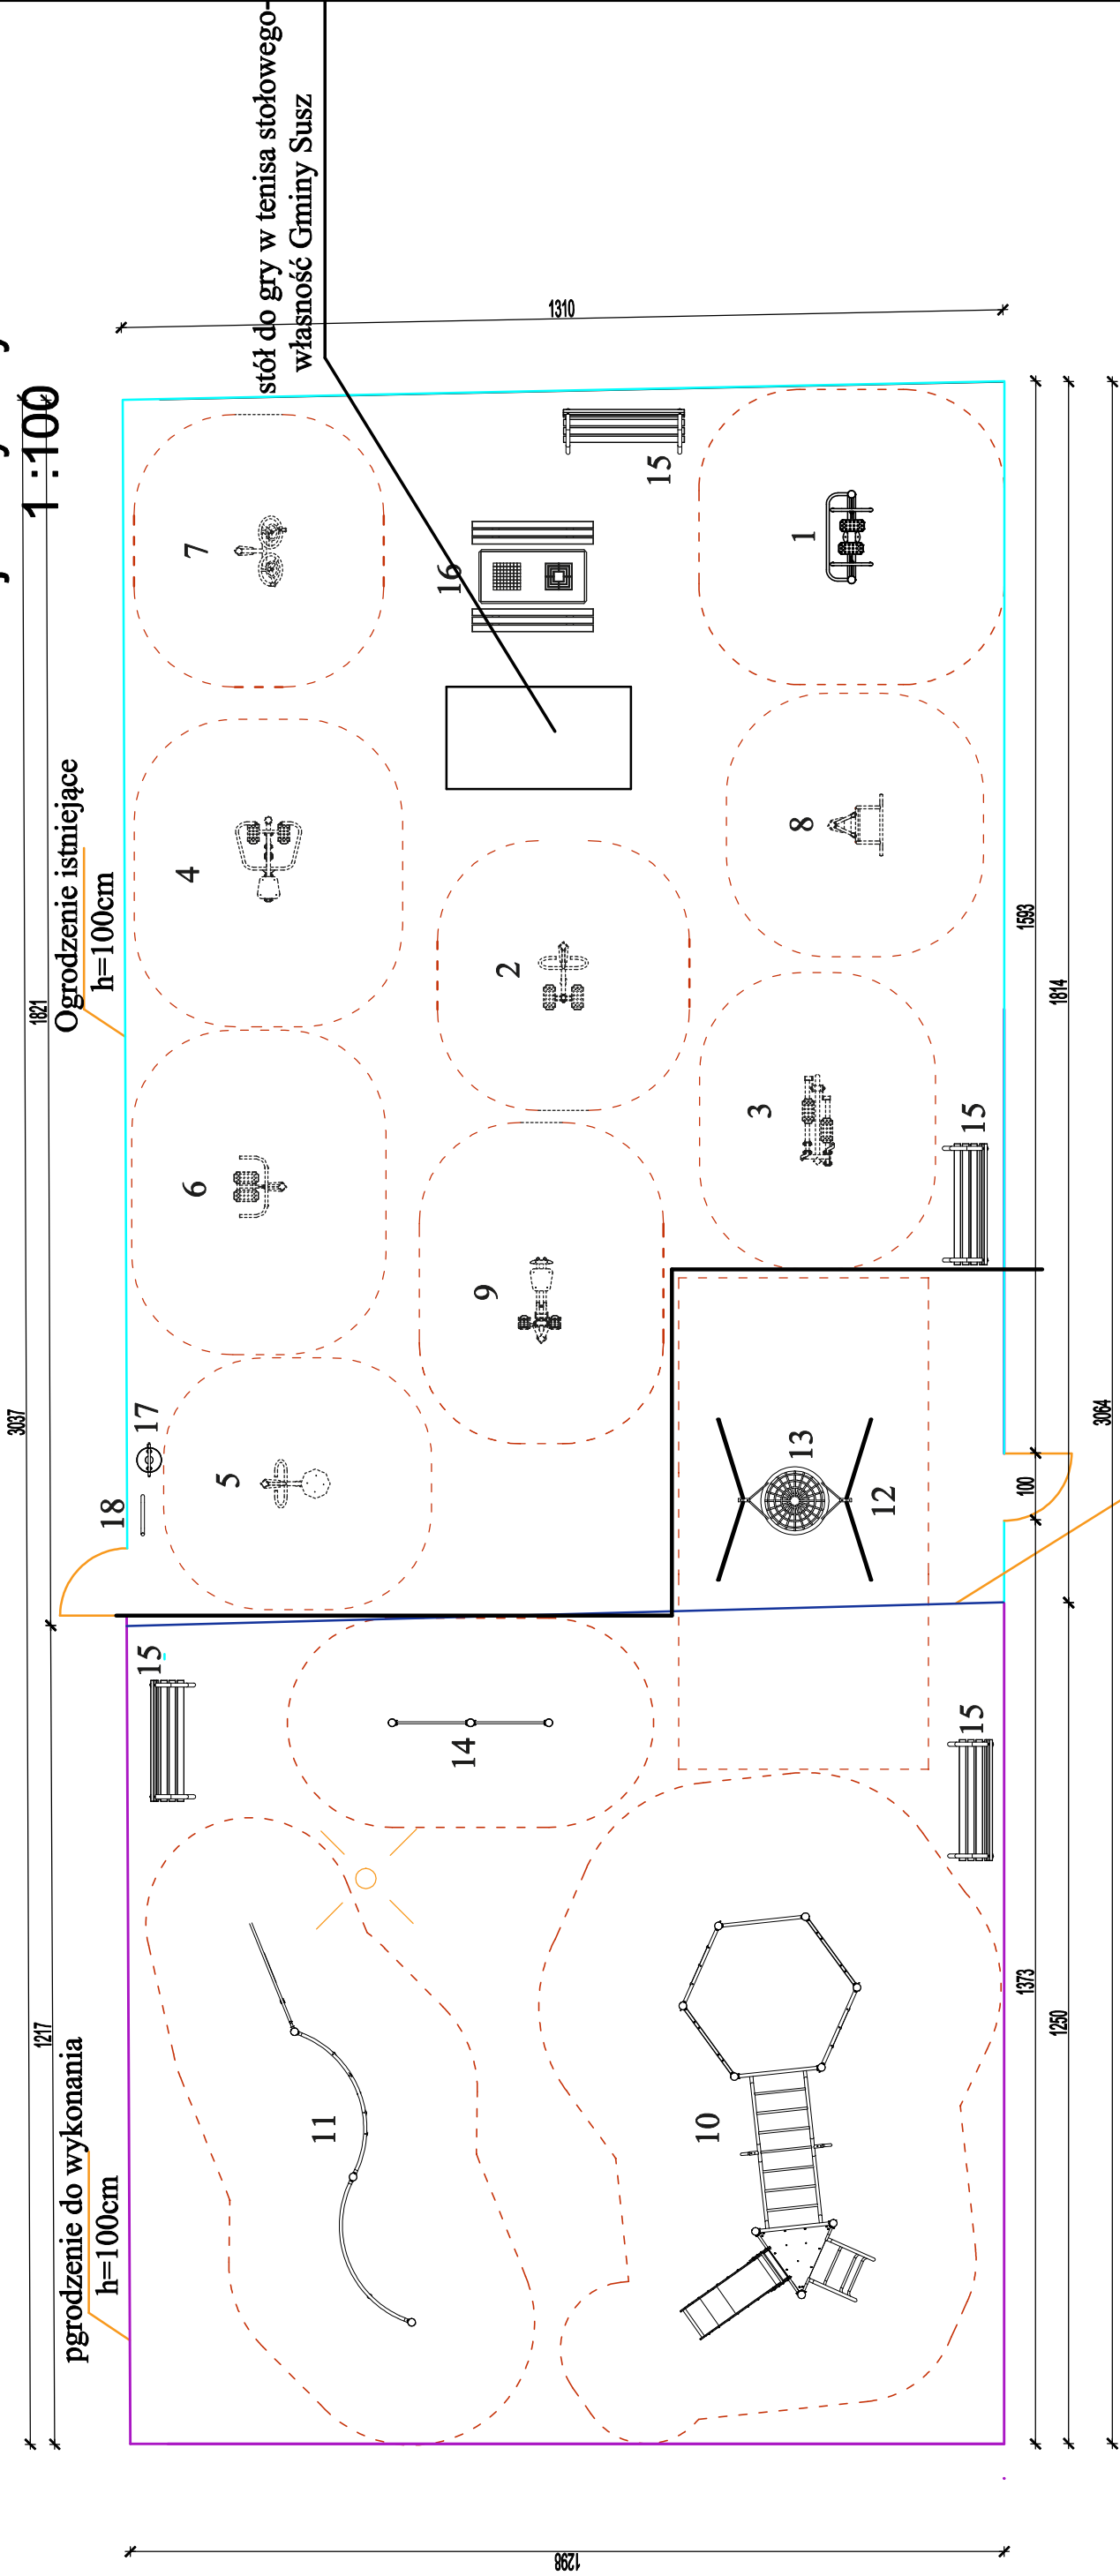

Ogrodzenie istniejące do przełożenia
h=100cm

1. Action4kids

2. Fala wspinaczkowa

3. Huśtawka metalowa boccianie gniazdo

4. Zawiesz z siedziskiem huśtawkowym typu boccianie gniazdo-13

5. Podwójny dźwazek
- 10

-11

-12

-14

1. Ławka z rur stała z oparciem

2. Stolik do gry w szachy i chińczyka

3. Kosz na śmieci

4. Tablica informacyjna
- 15

-16

-17

-18

1. Biegacz

2. Orbitrek

3. Steper

4. Wioślarz

5. Twister

6. Wahadło

7. Koła tai chi małe

8. Drabinka

9. Prasa nożna
- 1

-2

-3

-4

-5

-6

-7

-8

-9

TYTUŁ RYSUNKU	Usytuowanie elementów otwartej strefy aktywności			
INWESTYCJA	Otwarta strefa aktywności			
INWESTOR	Gmina Susz, 14-240 Susz, ul. Józefa Wybickiego 7			
LOKALIZACJA	Susz dz nr. 4/ 13 obręb-0005 Susz			
NR RYSUNKU	SKALA	BRANŻA	ARCHITEKTURA	DATA
	1:100			11.09.2016
PROJEKTANT	ASYSTENT PROJEKTANTA			