


PROJEKT ARCH. BUDOWLANY

usytuowanie elementów otwartej strefy aktywności

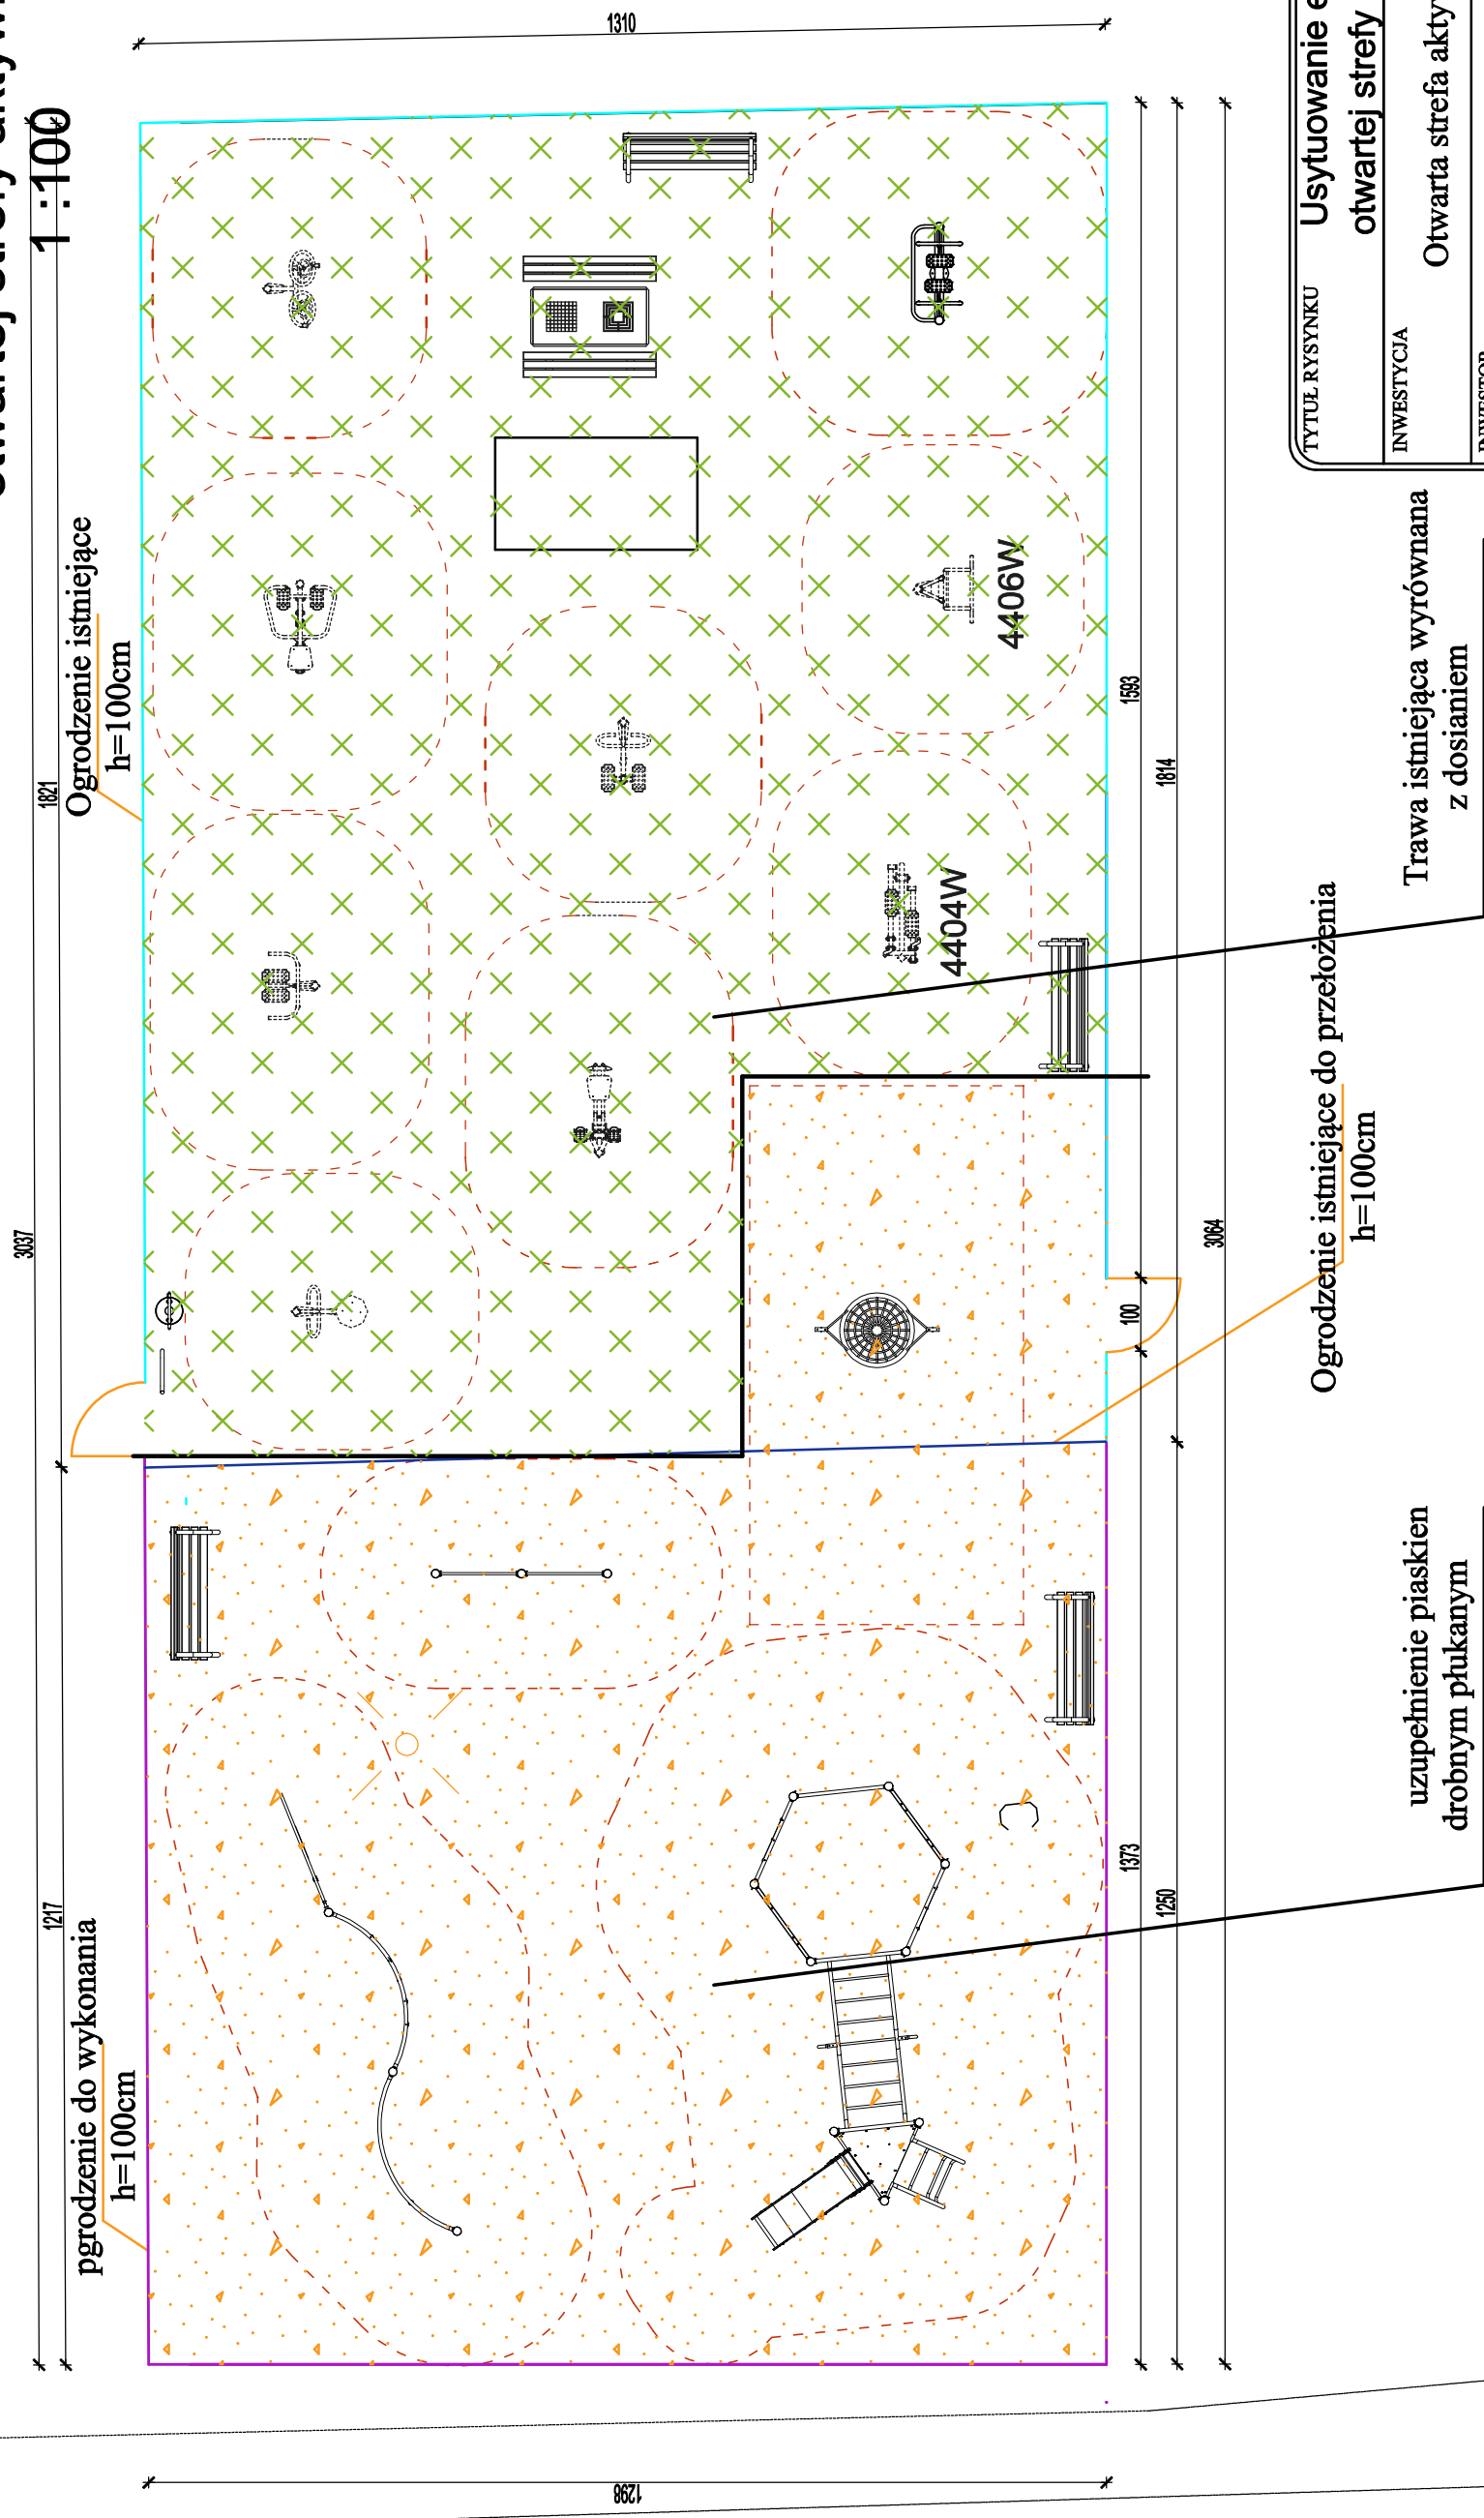

TYTUŁ RYSUNKU				Usytuowanie elementów otwartej strefy aktywności			
INWESTYCJA				Otwarta strefa aktywności			
INWESTOR				Gmina Susz, 14-240 Susz, ul. Józefa Wybickiego 7			
LOKALIZACJA				Susz dz nr. 4/ 13 obręb-0005 Susz			
NR RYSUNKU		SKALA		BRANŻA ARCHITEKTURA		DATA 11.09.2016	
PROJEKTANT		1:100		ASYSTENT PROJEKTANTA			

ZASTOSOWAĆ URZĄDZENIA OPISANE W SPECYFIKACJI LUB RÓWNOWAŻNE.