


ZJAZD GOSPODARCZY PRZEZ CHODNIK

- SZCZEGÓŁ KONSTRUKCYJNY

SKALA 1:50
[wymiary w cm]

Uwagi:

- wymiary dostosować do istniejących bram wjazdowych
- wymiary zjazdów nie większe niż szerokość jezdni drogi głównej
- głębok. zjazdu od krawędzi jezdni do granicy działki

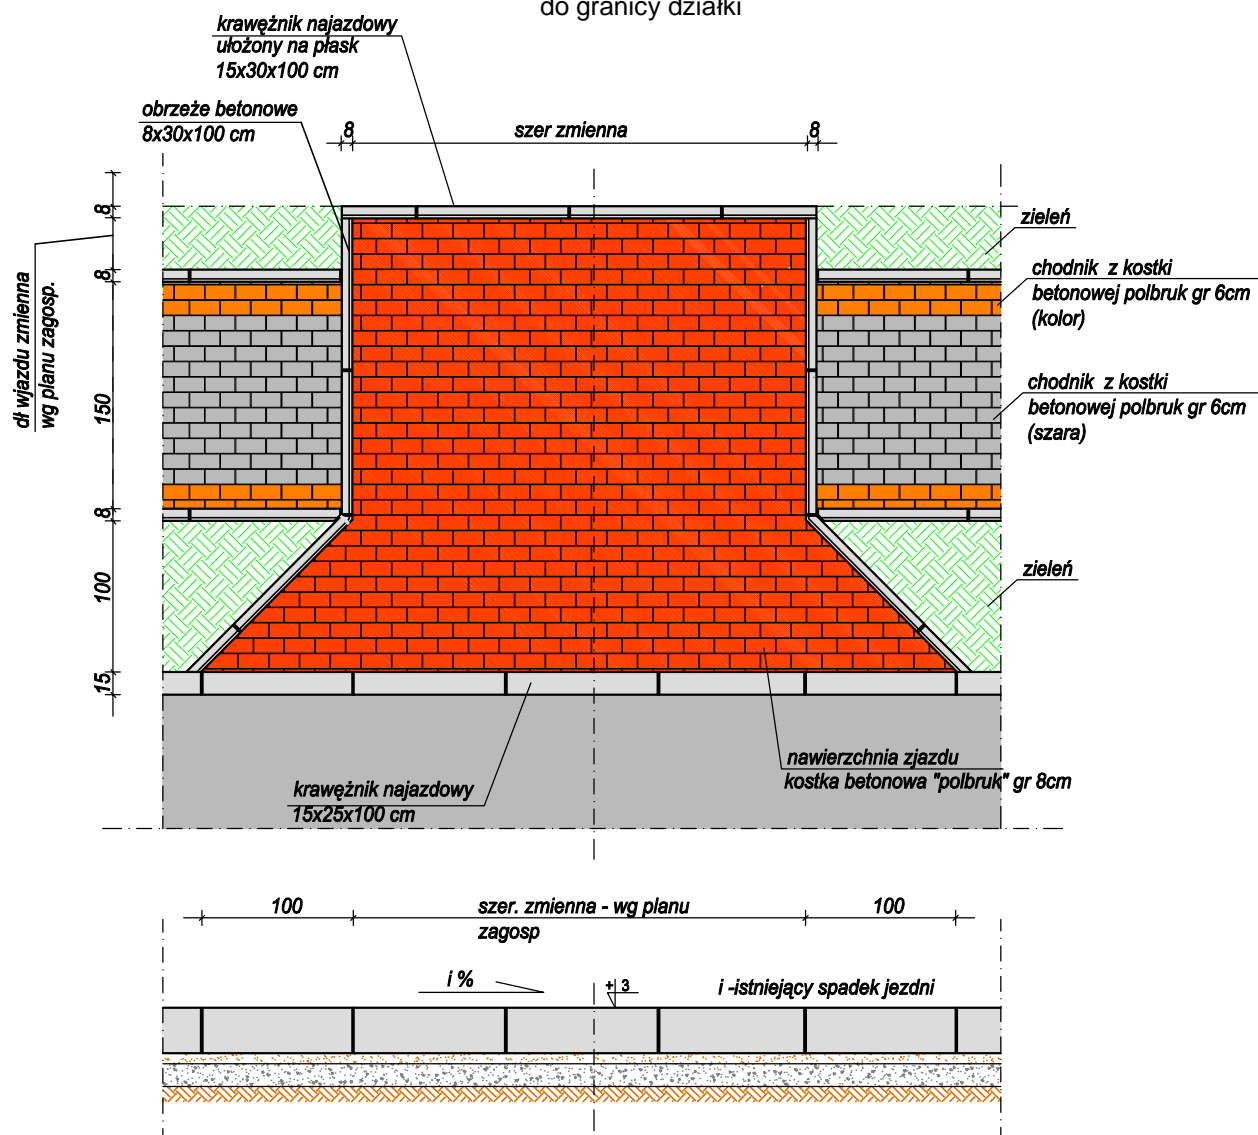

Stadium: Przekrój konstrukcyjny

Temat: Przebudowa chodnika w ciągu DW 521 - ul. Prabucka

Inwestor: Gmina Susz, ul. J. Wybickiego 6, 14-240 Susz

Skala: 1:25

Data: 05.2018r.

Rys. 2