Przebudowa drogi dojazdowej do posesji
Św. Floriana 11
skala 1:250

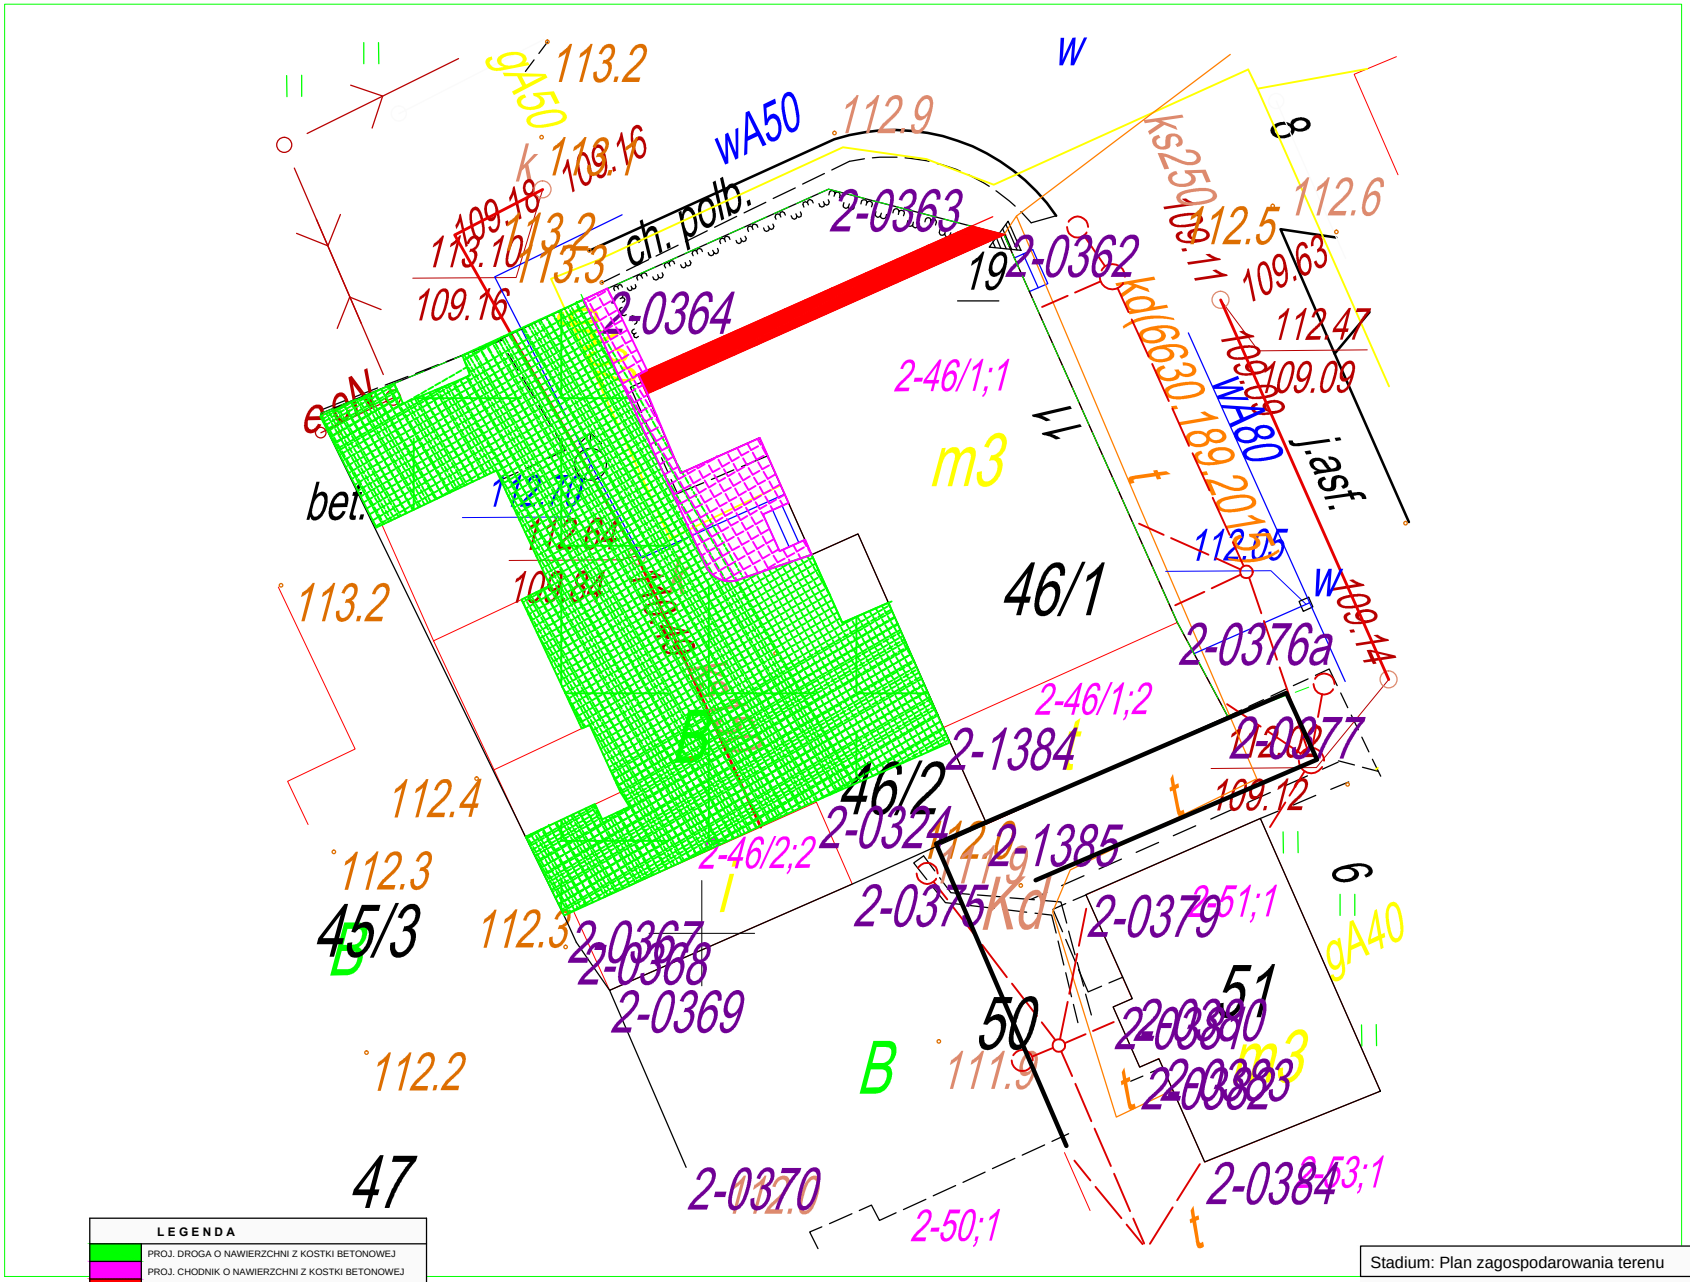

LEGENDA	
	PROJ. DROGA O NAWIERZCHNI Z KOSTKI BETONOWEJ
	PROJ. CHODNIK O NAWIERZCHNI Z KOSTKI BETONOWEJ
	PROJ. OPASKA
	PROJ. OBRZEŻE BETONOWEGO 8x30x100 cm
	PROJ. KRAWĘŻNIK BETONOWY NAJAZDOWY 15x22x100 cm

Stadium: Plan zagospodarowania terenu		
Temat:Przebudowa drogi dojazdowej do posesji Św.Floriana11		
Inwestor: Gmina Susz, ul. J. Wybickiego 6, 14-240 Susz		
Skala: 1:250	Data: 09.2018r.	Rys. 1