


SPOSÓB UŁOŻENIA RUROCIĄGU W WYKOPIE skala 1:25

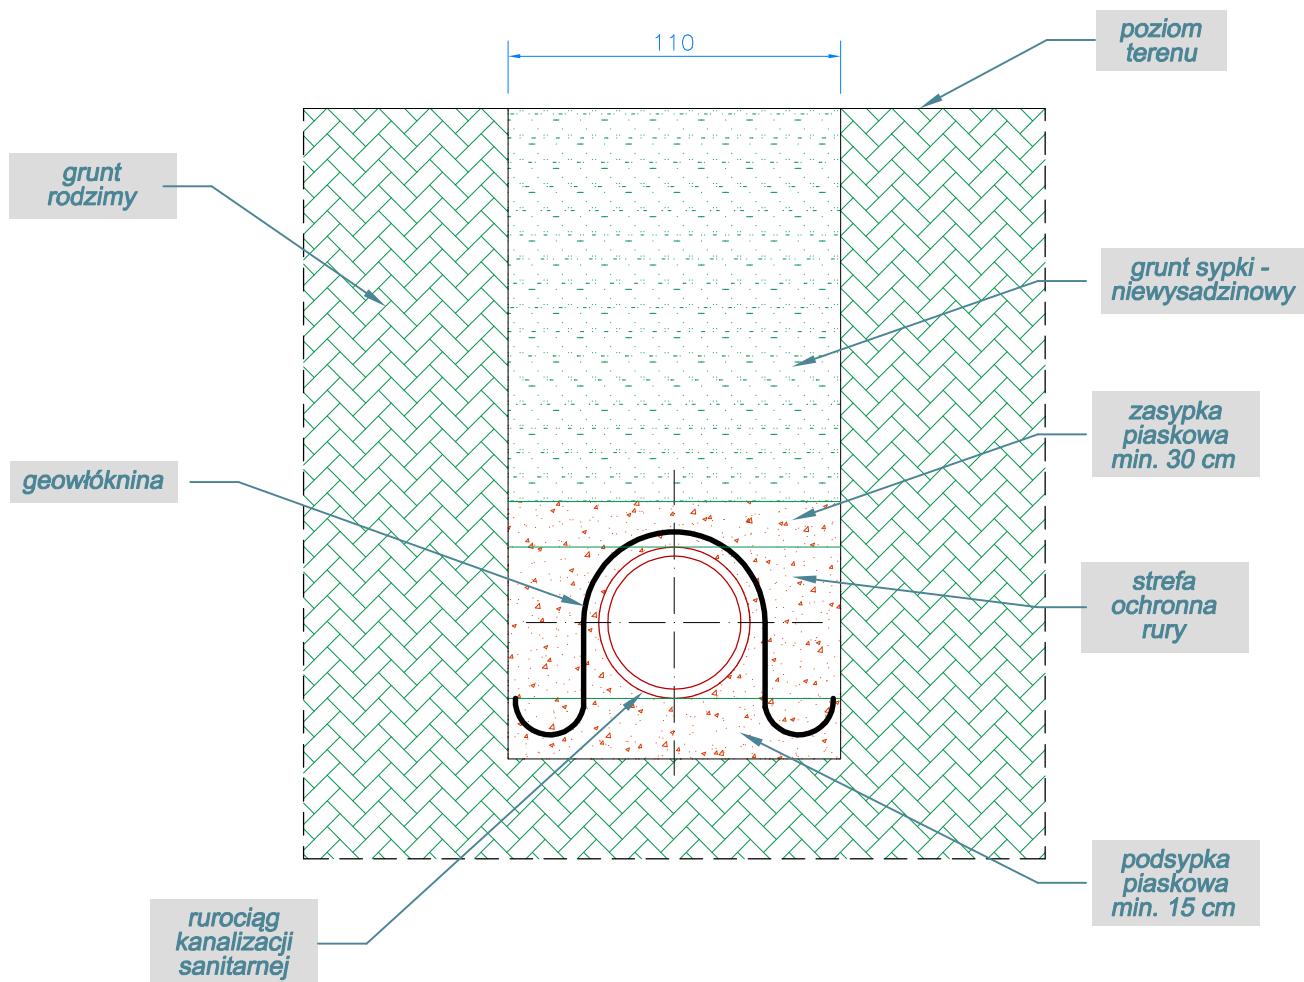

Uwaga: Geowłóknina jako zakotwienie zabezpieczające przed wypieraniem wód gruntowych – dla odcinków S1–S3 oraz S11–S15.
Wykop o ścianach pionowych, obudowany szalunkami np. typu "BOX".

"SANSYSTEMS" PRACOWNIA PROJEKTOWA INŻYNIERII SANITARNEJ "SANSYSTEMS" WOJCIECH PANEK
14-240 Susz, ul. Piłżowa 18, tel. 507 869 828, e-mail: sansystems@wp.pl

NAZWA INWESTYCJI: BUDOWA SIECI KANALIZACJI SANITARNEJ PRZY UL. WYBICKIEGO W SUSZU
STADIUM: PROJEKT BUDOWLANY

OBIEKT:	SIEĆ KANALIZACJI SANITARNEJ	DATA:
ADRES:	14-240 SUSZ, OBRĘB NR 0002, DZ. NR 84, 148, 149, 150/2, 152, 153, 154/2	07.2018r.
INWESTOR:	GMINA SUSZ, UL. JÓZEFA WYBICKIEGO 6, 14-240 SUSZ	BRANŻA:
TYTUŁ:	KONSTRUKCJA STUDNI KANALIZACYJNYCH	SANITARNA
PROJEKTOWAŁ: inż. Wojciech Panek		NR RYS.
		5
		SKALA:
		1:25