



## PRZEKRÓJ P1

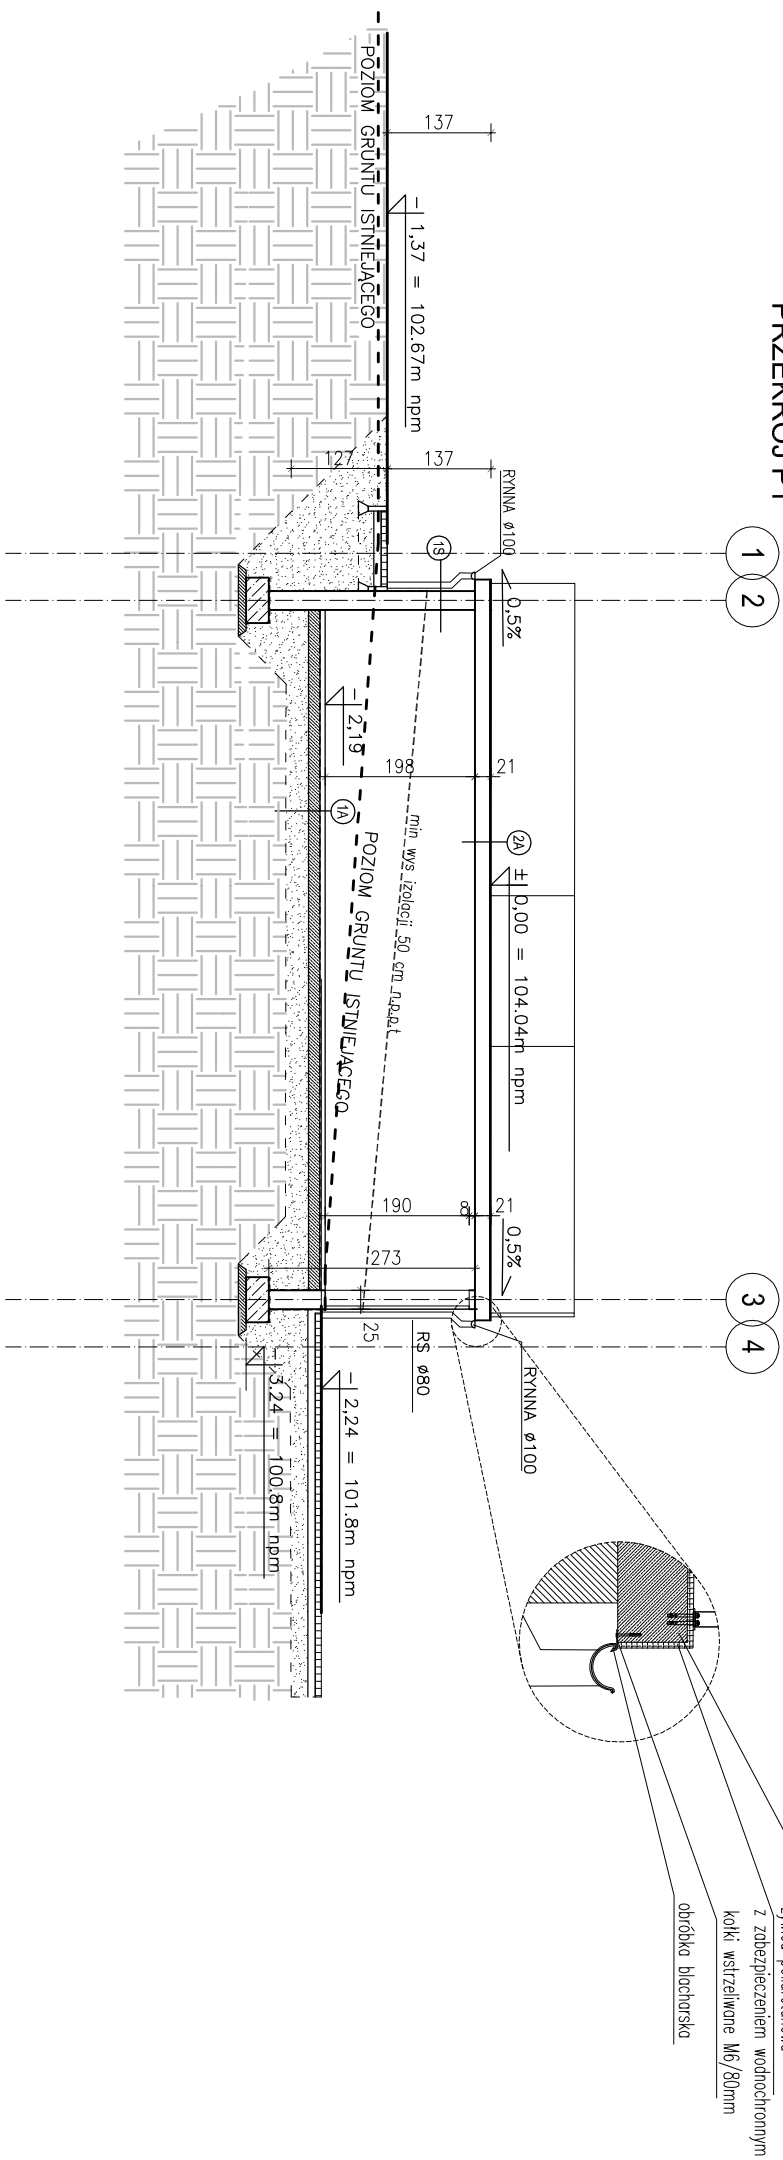


## PRZEKRÓJ P2

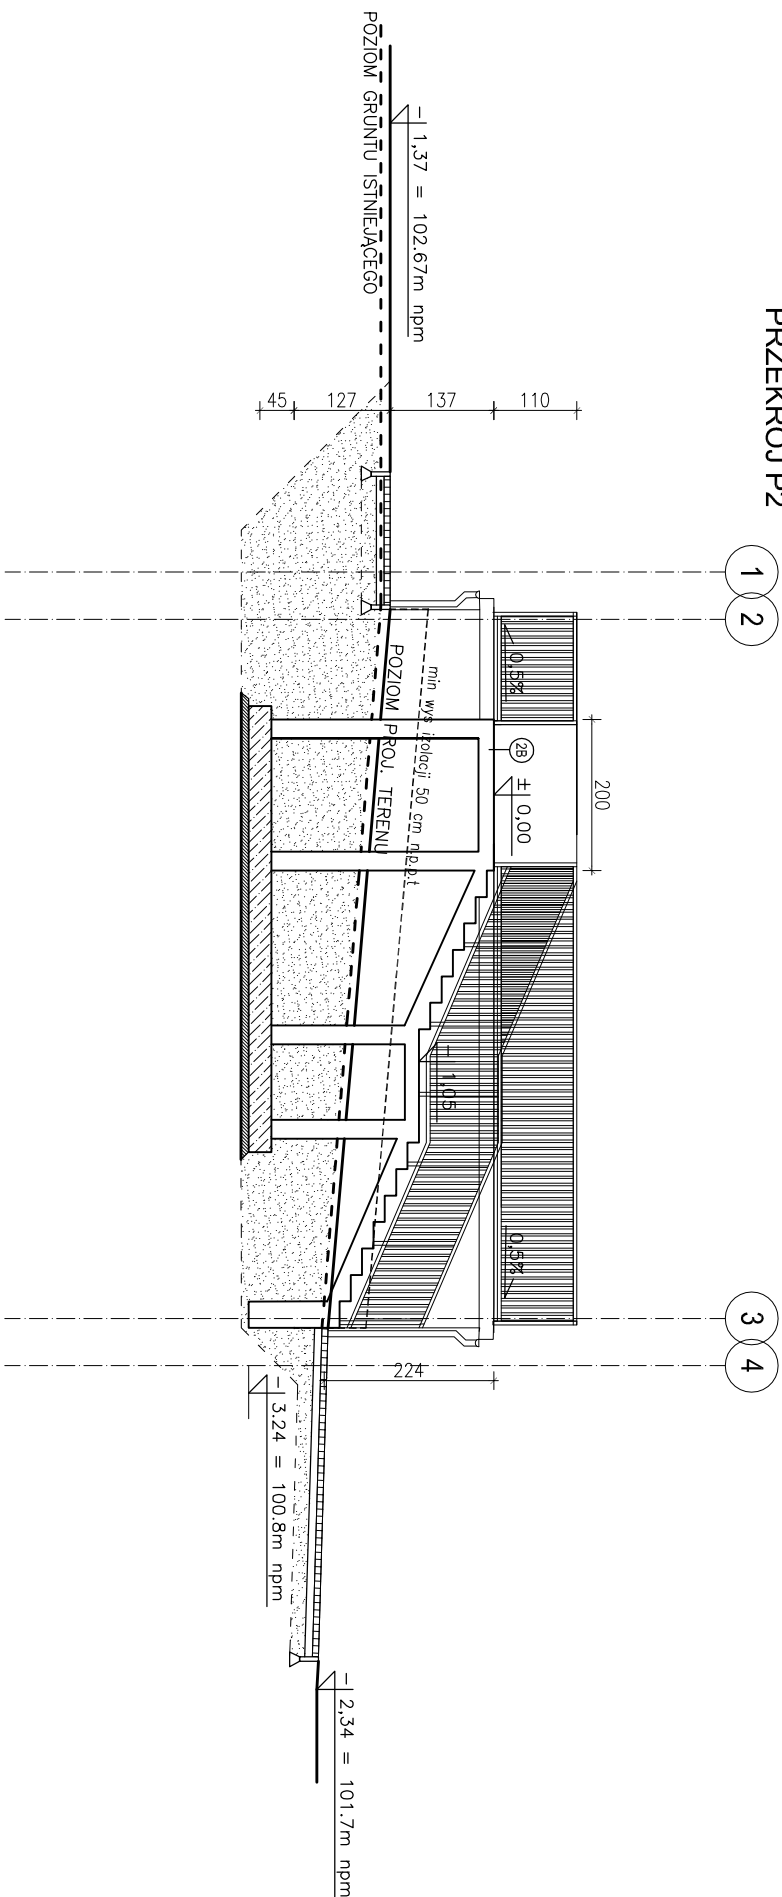

UWAGA! RYSUNKI ARCHITEKTONICZNE ROZPATRYWAĆ ŁĄCZNIE Z RYSUNKAMI KONSTRUKCYJNYMI

UWAGA! IZOLACJE PRZECIWWODNE wyprowadzić 50 cm nad poziom wykonanego gruntu. Izolacje przeciwwodne pionowe i poziome połączyć!



ARCHITEKTURA  
PLANOWANIE  
INWESTYCJE

DARUSZ LEMKA, ul. Stare Miasto 26/2, 83-200 Malbork  
 NIP: 579-178-21-17 REGON: 221144655  
 tel./ fax: +48 (56) 649 12 01, mobile +48 692 99 08 99  
 adres: ap@malbork.pl e-mail: ap@ap.malbork.pl

**Przebieg:**  
 SEENNA PRZY PLAŻY MIEJSKIEJ W SUSZU

**Przebieg:**  
 PRZEKRÓJ P1, P2

**Lokalizacja:**  
 dz. 154/2 ob. 5 m. Susz  
 14-240 Susz

**Investor:**  
 Gmina Susz, ul. Wypchkego 6, 14-240 Susz

<b>Projektant:</b> mgr inż. arch D. Lemka upr. nr 147/Gd/01	<b>Podpis:</b>
<b>Sprawdzający:</b> mgr inż. arch L. Papaj upr. nr 456/PODK/2011	<b>Podpis:</b>
<b>Data:</b>	<b>Rys. nr</b>
<b>Skala</b>	<b>Branża:</b>
2018-10-24	ARCH.
	<b>A.3</b>