




ELEWACJA ZACHODNIA

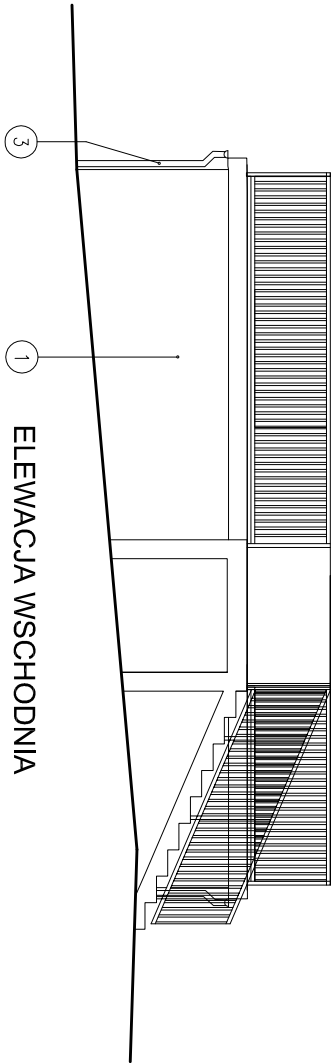

ELEWACJA WSCHODNIA

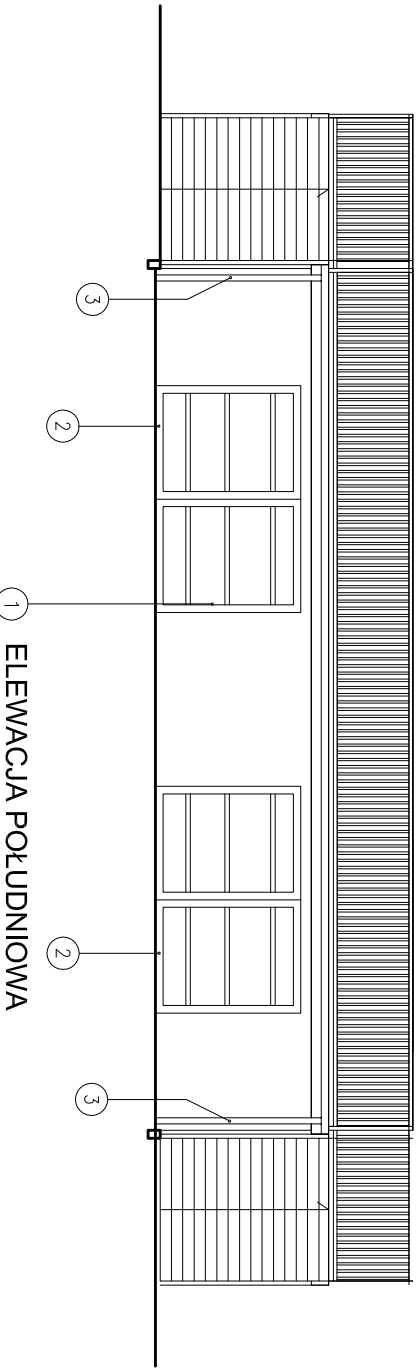

ELEWACJA POŁUDNIOWA

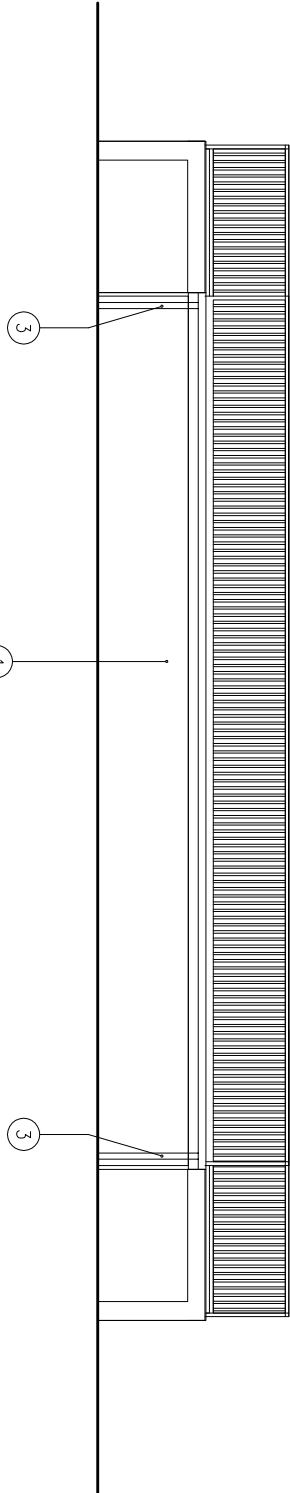



ELEWACJA PÓŁNOCNA

- Legenda kolorów:
1. Tynk mozaikowy szary RAL 7035
 2. Bramy – ciemny szary RAL 7016
 3. Rynny i rury spustowe: RAL: 9007

UWAGA! RYSUNKI ARCHITEKTONICZNE ROZPATRYWAĆ ŁĄCZNIE Z RYSUNKAMI KONSTRUKCYJNYMI

UWAGA! IZOLACJE PRZECIWWODNE wykonać 50 cm pod poziom wykonanego gruntu. Izolacje przeciwwodne pionowe i poziome podłączyć!

		 ARCHITEKTURA PLANOWANIE INWESTYCJE			
DARIUSZ LEMKA, ul. Stare Miasto 26/2, 82-200 Malbork NIP: 579-178-21-17 REGON: 221144653 tel./fax: +48 (55) 649 12 01, mobile: +48 692 99 08 99 adres: apf.malbork.pl e-mail: apf@apf.malbork.pl					
Rysunek:					
ELEWACJE					
Projekt: SCENA PRZY PLAŻY MIEJSKIEJ W SUSZU					
Lokalizacja: dz. 154/2 ob. 5 m. Susz 14-240 Susz					
Inwestor: Gmina Susz, ul. Wybickiego 6, 14-240 Susz					
Projektant: mgr inż. arch D. Lemka upr. nr 147/Gd01	Podpis:				
Sprawdzający: mgr inż. arch L. Papaj upr. nr 456/POKK/2011	Podpis:				
Data: 2018-10-24	Skala 1:100	Branża: ARCH.	Rys. nr A.4		