


B3

Balustrada B3 - szt. 1

Przekrój

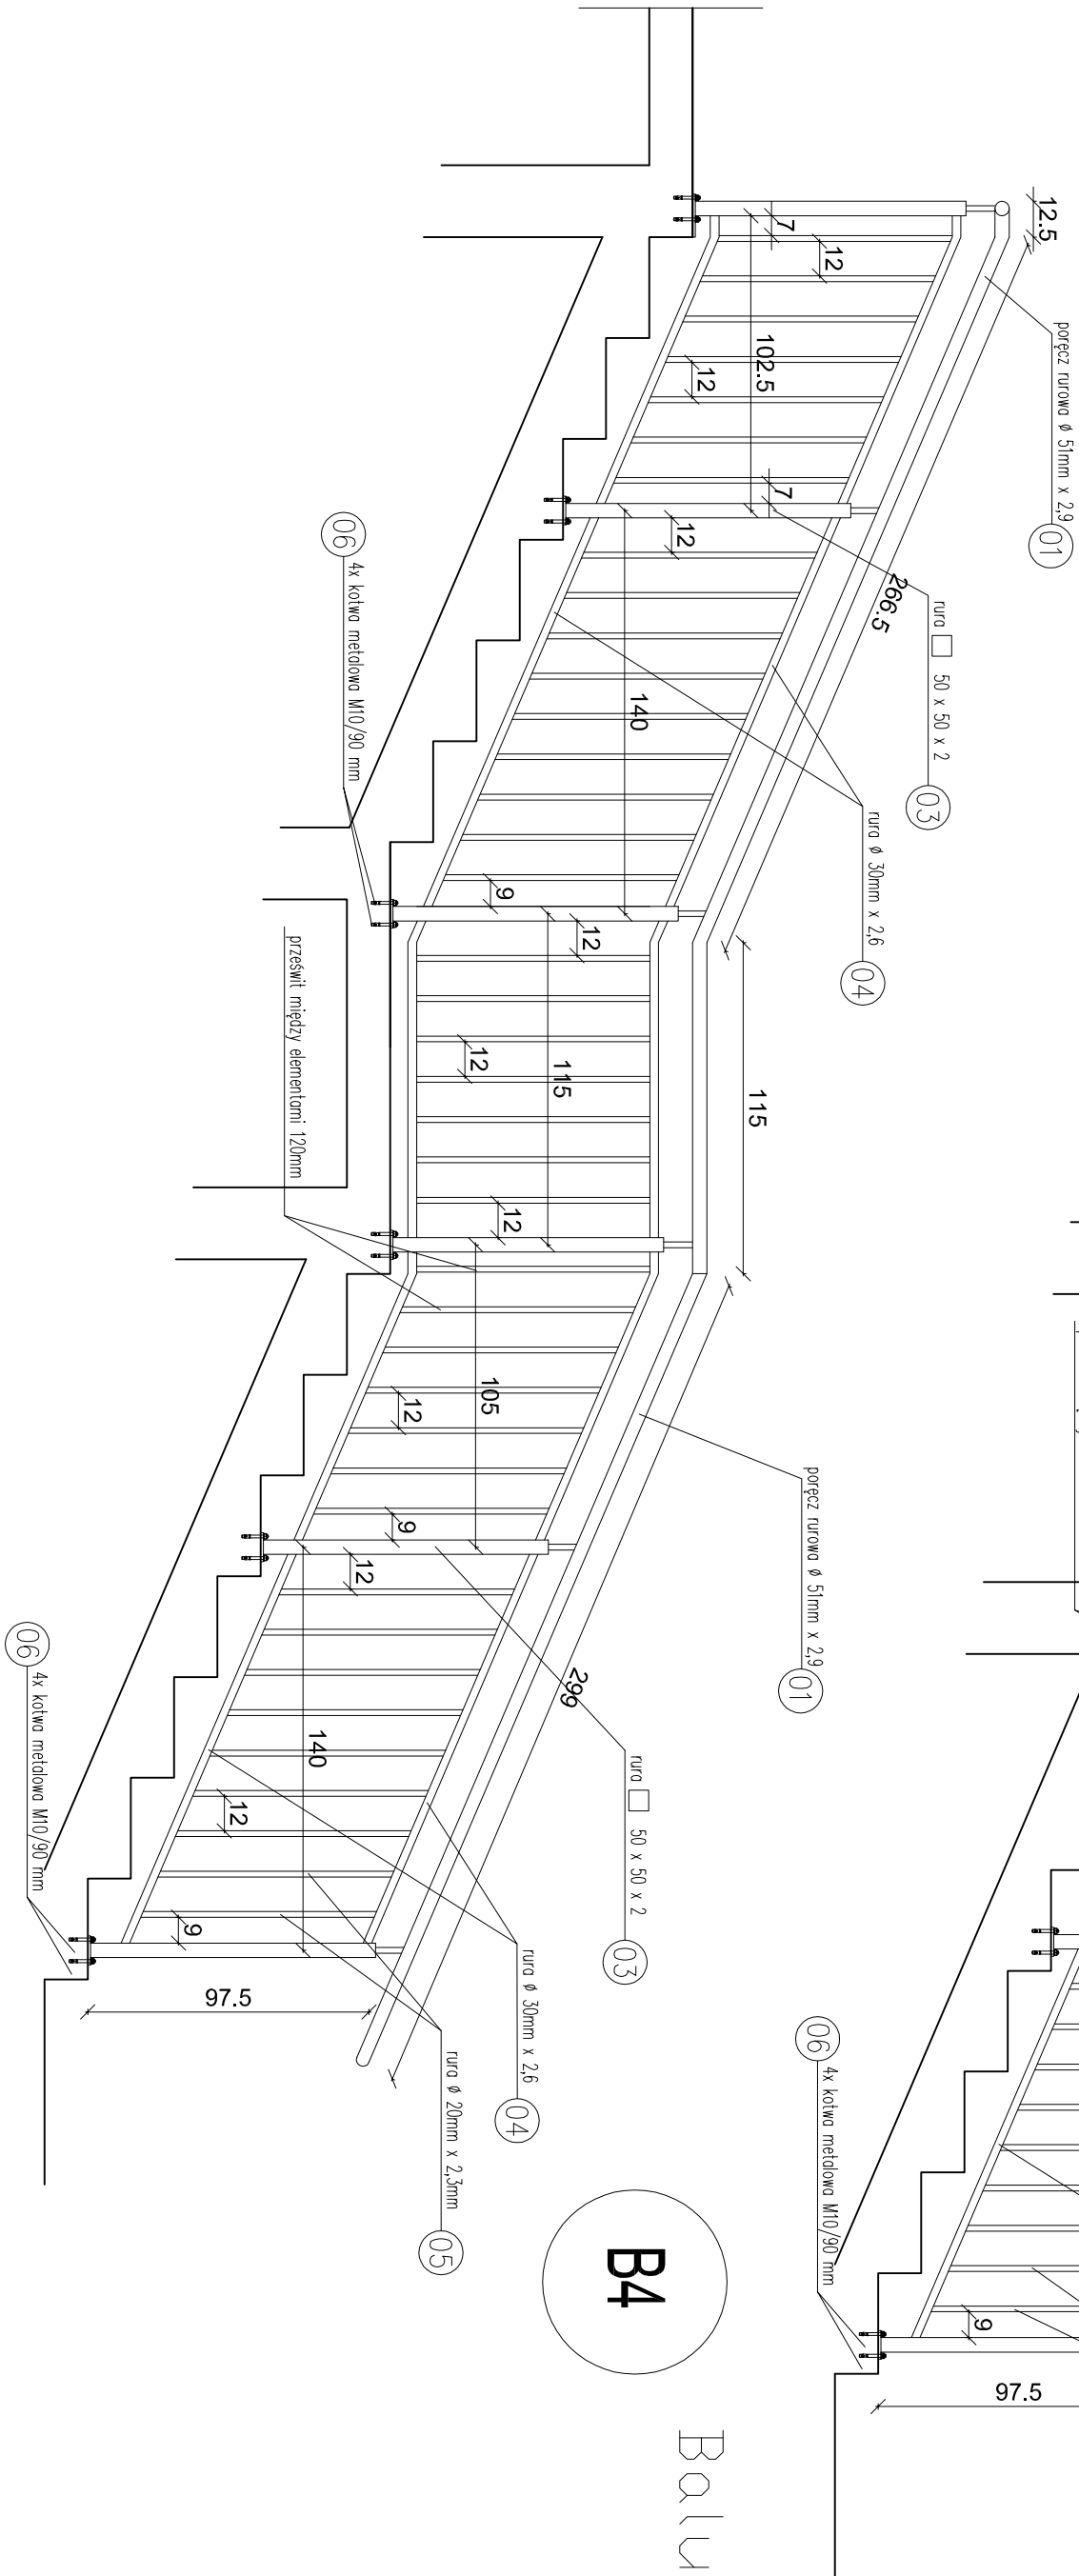

B4

Balustrada B3 - szt. 1

balustrady skrócone
stal ocynkowana ogniowo SZ35JR (St3S)

ARCHITECTURA PLANOWANIE INVESTYCJE		PROJEKT	
SŁABUSZ LEWKA, ul. Świat Miasta 202, 62-200 Kalisz NIP: 575-178-21-47 REGON: 221144853 tel./fax: +48 (51) 641 12 01, mobil: +48 662 99 08 99 e-mail: biuro@slabusz-lewka.pl, info@slabusz-lewka.pl		Projekt: SCENA PRZY PLACY MIESKIEJ W SUŁOZU	
Rysunek: BALUSTRADY B3 B4		Lokalizacja: dz. 154/2 ok. 5 m. Sułoz	
Inwestor: Gmina Sułoz, ul. Wydziałowa 6, 14-240 Sułoz		Projektant: mgr inż. arch. D. Lemka	
Sprawdził: mgr inż. arch. L. Pągaj		Fotofaks: 2016-10-24	
Data: 2016-10-24		Skala: 1:25	
Archiwizacja: A.8		Firma: ARCH.	