BELKA ŻELBETOWA poz. 3.0.1

szt. 2

SCHEMAT STATYCZNY

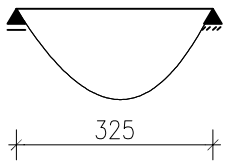

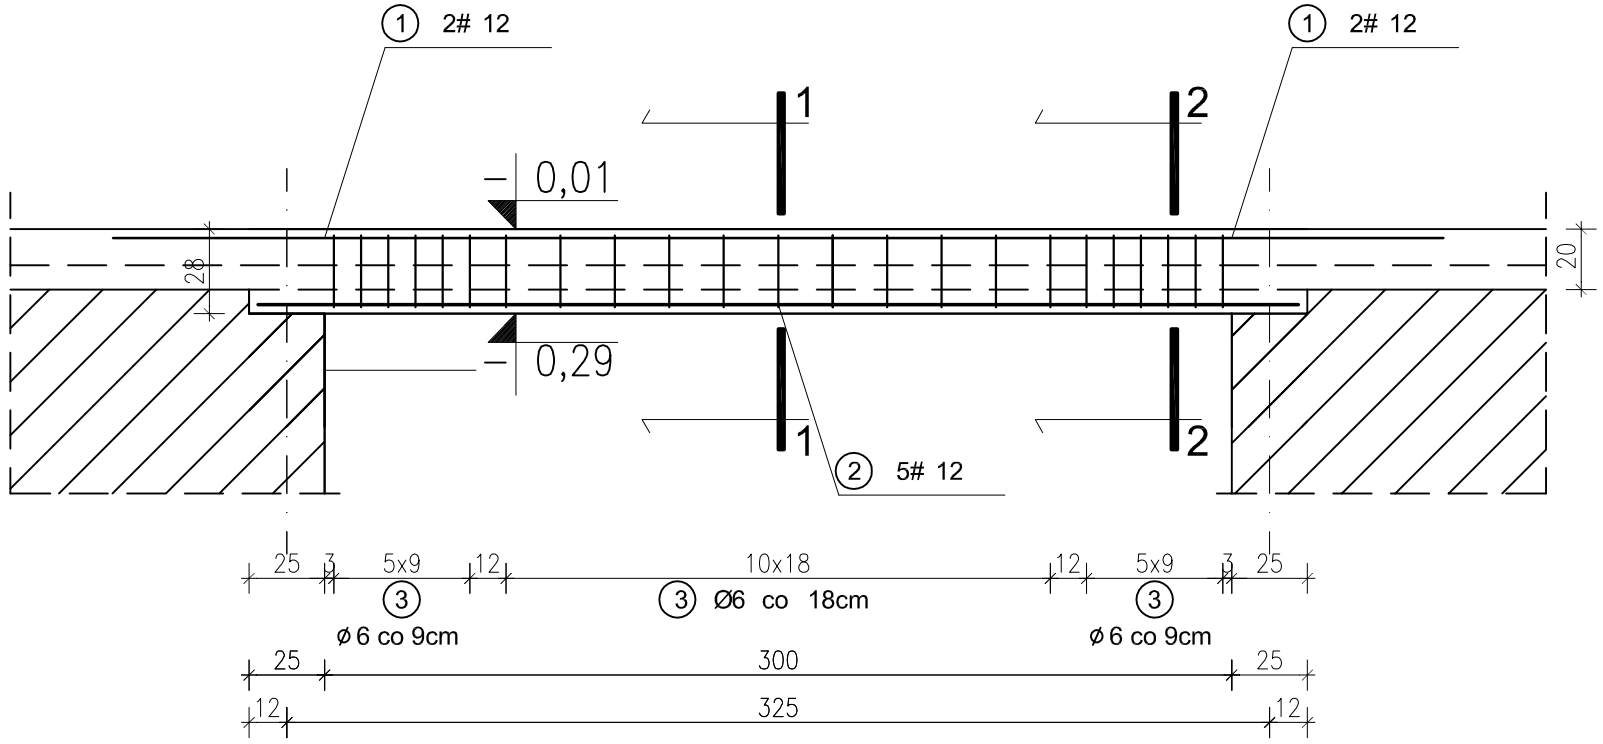

1 2 # 12 mm L=440 cm

440

2 5 # 12 mm L=344 cm

344

ZESTAWIENIE ZBROJENIA									
BELKA ŻELBETOWA poz. 3.0.1									
Nr	Średnica [mm]	Długość [cm]	Ilość [szt.]	DŁUGOŚĆ CAŁKOWITA					
				B500SP		St0S			
	#			Φ6	Φ8	# 12	# 16	# 20	# 25
1	12	440	2			8,8			
2	12	344	5			17,2			
3	6	100	23	23					
DŁUGOŚĆ OGÓŁEM [m]				23		26			
MASA JEDNOSTKOWA [kg/m]				0,222	0,395	0,888	1,578	2,466	3,853
MASA OGÓŁEM [kg]				5,11		23,09			
MASA RAZEM 1 szt. [kg]				28,19					
MASA RAZEM 2 szt. [kg]				56,39					

PRZEKRÓJ 1-1

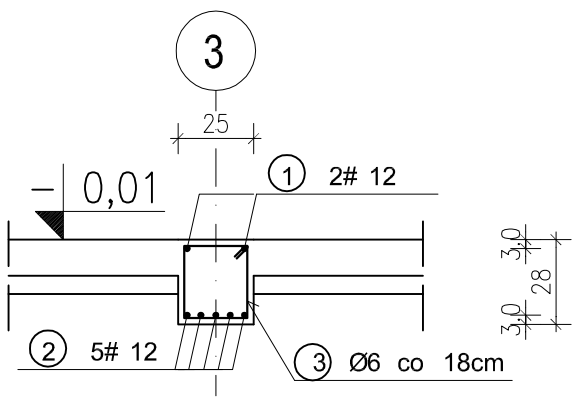

PRZEKRÓJ 2-2

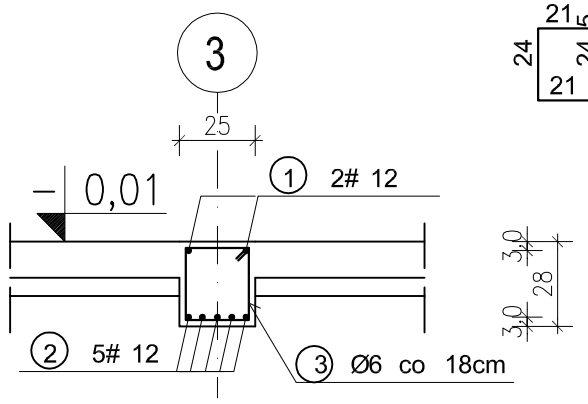

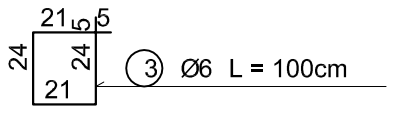

PROJEKT KONSTRUKCYJNY CZYTAĆ ŁĄCZNIE Z PROJEKTEM ARCHITEKTONICZNYM ORAZ POZOSTAŁYMI PROJEKTAMI BRANŻOWYMI

Wszystkie prawa autorskie dotyczące tego rysunku są własnością KONSBUD – PROJEKTOWANIE I NADZORY

Nie należy odmierzać wymiarów z rysunku ani też używać go jako szablonu. Przed przystąpieniem do prac budowlanych wszystkie wymiary należy sprawdzić w naturze. W przypadku stwierdzenia niezgodności należy zwrócić się do projektanta. W przypadku rozbieżności wymiarowych pomiędzy rysunkami detali i całości projektowanego elementu, podstawą wymiarowania są rysunki detali.

KONSBUD PROJEKTOWANIE I NADZORY
MALBORK ul. Jesionowa 24 tel./fax (55) 273-12-38 kom. 606-233-127

beton C20/25

stal A-IIIN (B500SP)

A-0 (St0S)

Cnom = 30mm

Cmin = 20mm

Nazwa i adres obiektu:	SCENA NA PLAŻY MIEJSKIEJ W SUSZU dz. 154/2, ob.5, 14-240 Susz	
Inwestor:	Gmina Susz ul. Wybickiego 6, 14-240 Susz	
Tytuł:	BELKA ŻELBETOWA poz. 3.0.1	branża: KONSTR.
Projektant:	inż. Jarosław Czermak upr. nr 387/Gd/2002	Skala
Asystent:	mgr inż. Marcin Myszka	Data 12.2018
Sprawdzająca:	mgr inż. Agnieszka Sinkowska upr. nr POM/0362/PWBKb/15	nr rys. K-3.1