



ELEWACJE SKALA 1:100

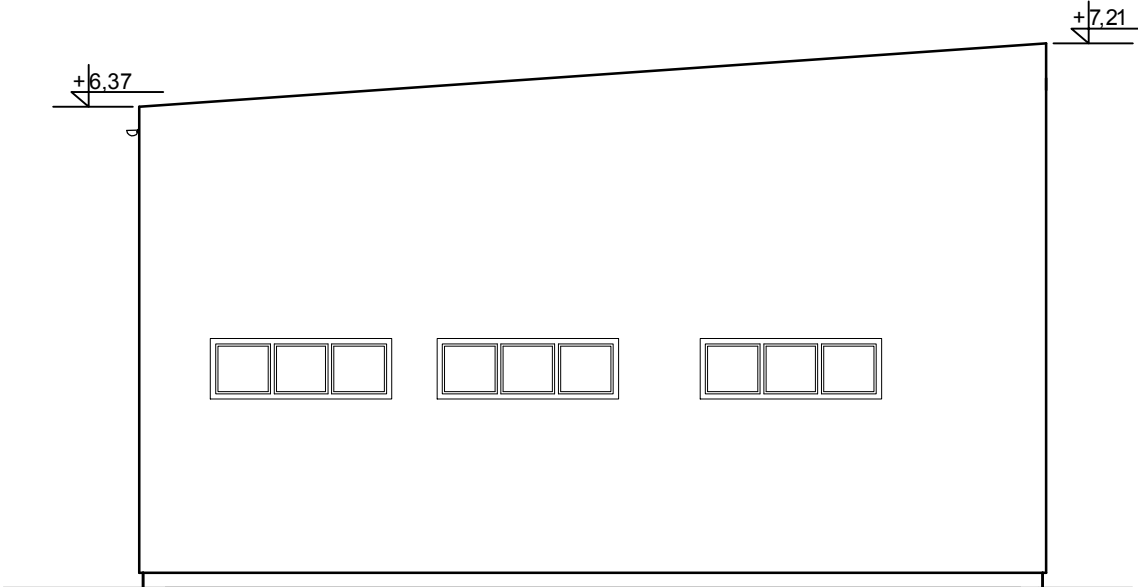


ELEWACJA POŁUDNIOWO-ZACHODNIA



ELEWACJA POŁUDNIOWO-WSCHODNIA

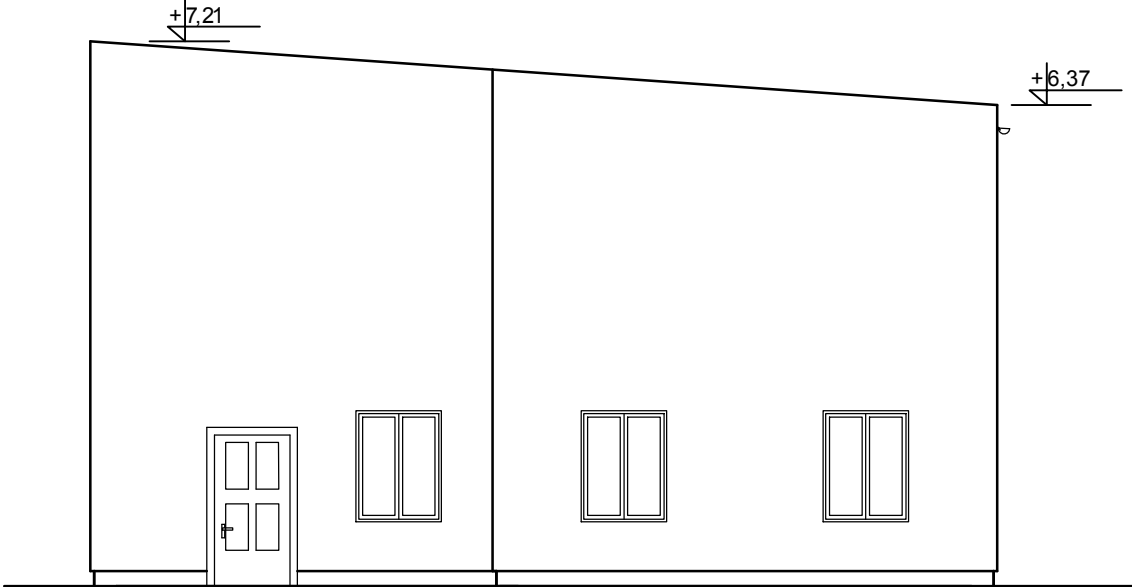

ELEWACJA PÓŁNOCNO-WSCHODNIA

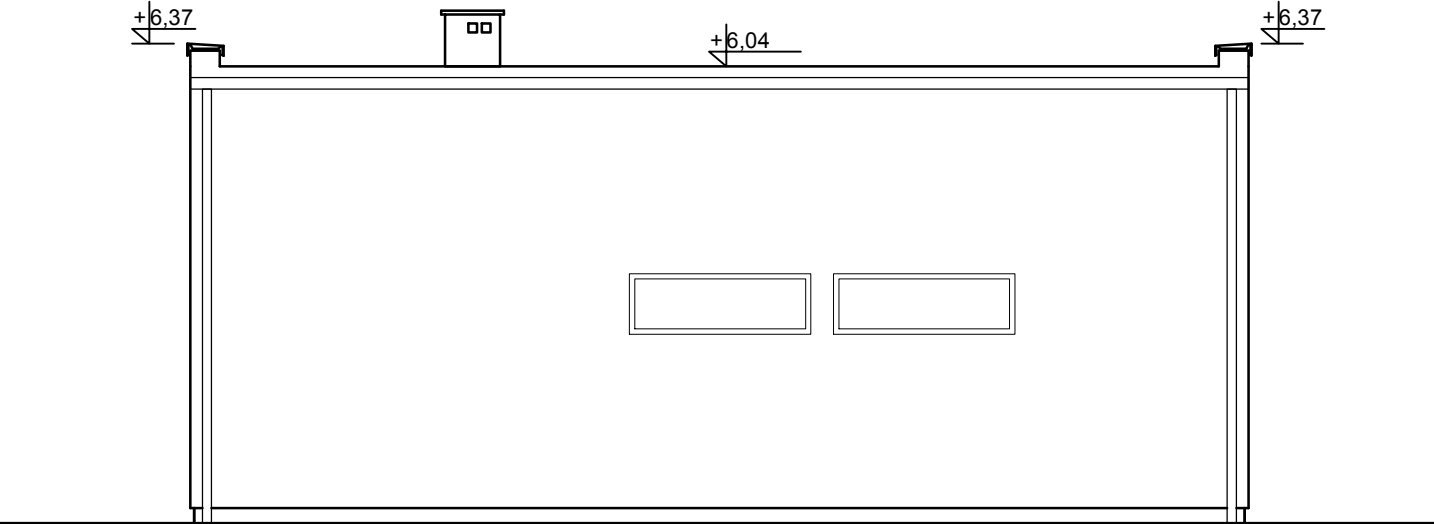

ELEWACJA PÓŁNOCNO-ZACHODNIA

UWAGA!
Kolorystykę elewacji oraz stolarki okiennej i drzwiowej
uzgodnić z inwestorem na etapie wykonawstwa.

PRACOWNIA PROJEKTOWA
BUDOWNICTWO
INWESTYCJE
ADZORY
inż. Bogdan Motyliński
www.bin-ilawa.pl
ul. Dąbrowskiego 46B/3A
14-200 IŁAWA
tel.kom. 0 606 806 277
e-mail: bin_ilawa@wp.pl

PROJEKTANT SPEC. ARCHIT.:
mgr inż. arch. Krzysztof Zakrzewski
uprawnienia budowlane do projektowania
bez ograniczeń w specjalności architektonicznej
i w ograniczonym zakresie w specjalności
konstrukcyjno-budowlanej
upr.nr GPI 7342/135/TO/94

SPRAWDZAJĄCY SPEC. ARCHIT.:
mgr inż. arch. Mariusz Kaliszewski
uprawnienia budowlane w specjalności
architektonicznej do projektowania bez ograniczeń
upr.nr 1/WM OKK/2007

OPRACOWANIE:
PROJEKT BUDOWLANY BUDOWY GARAŻU OSP

ADRES: Gmina Susz, obręb 0016 Jakubowo Kisielickie,
dz. nr 110/3, 110/2, 123/3
INWESTOR: Gmina Susz
14-240 Susz, ul. Wybickiego 6

RYSUNEK:
ELEWACJE

BRANŻA: architektura

SKALA: 1:100

DATA: LISTOPAD 2018 r.

NR RYSUNKU: A5