


PRZĘKRÓJ B-B
SKALA 1:50

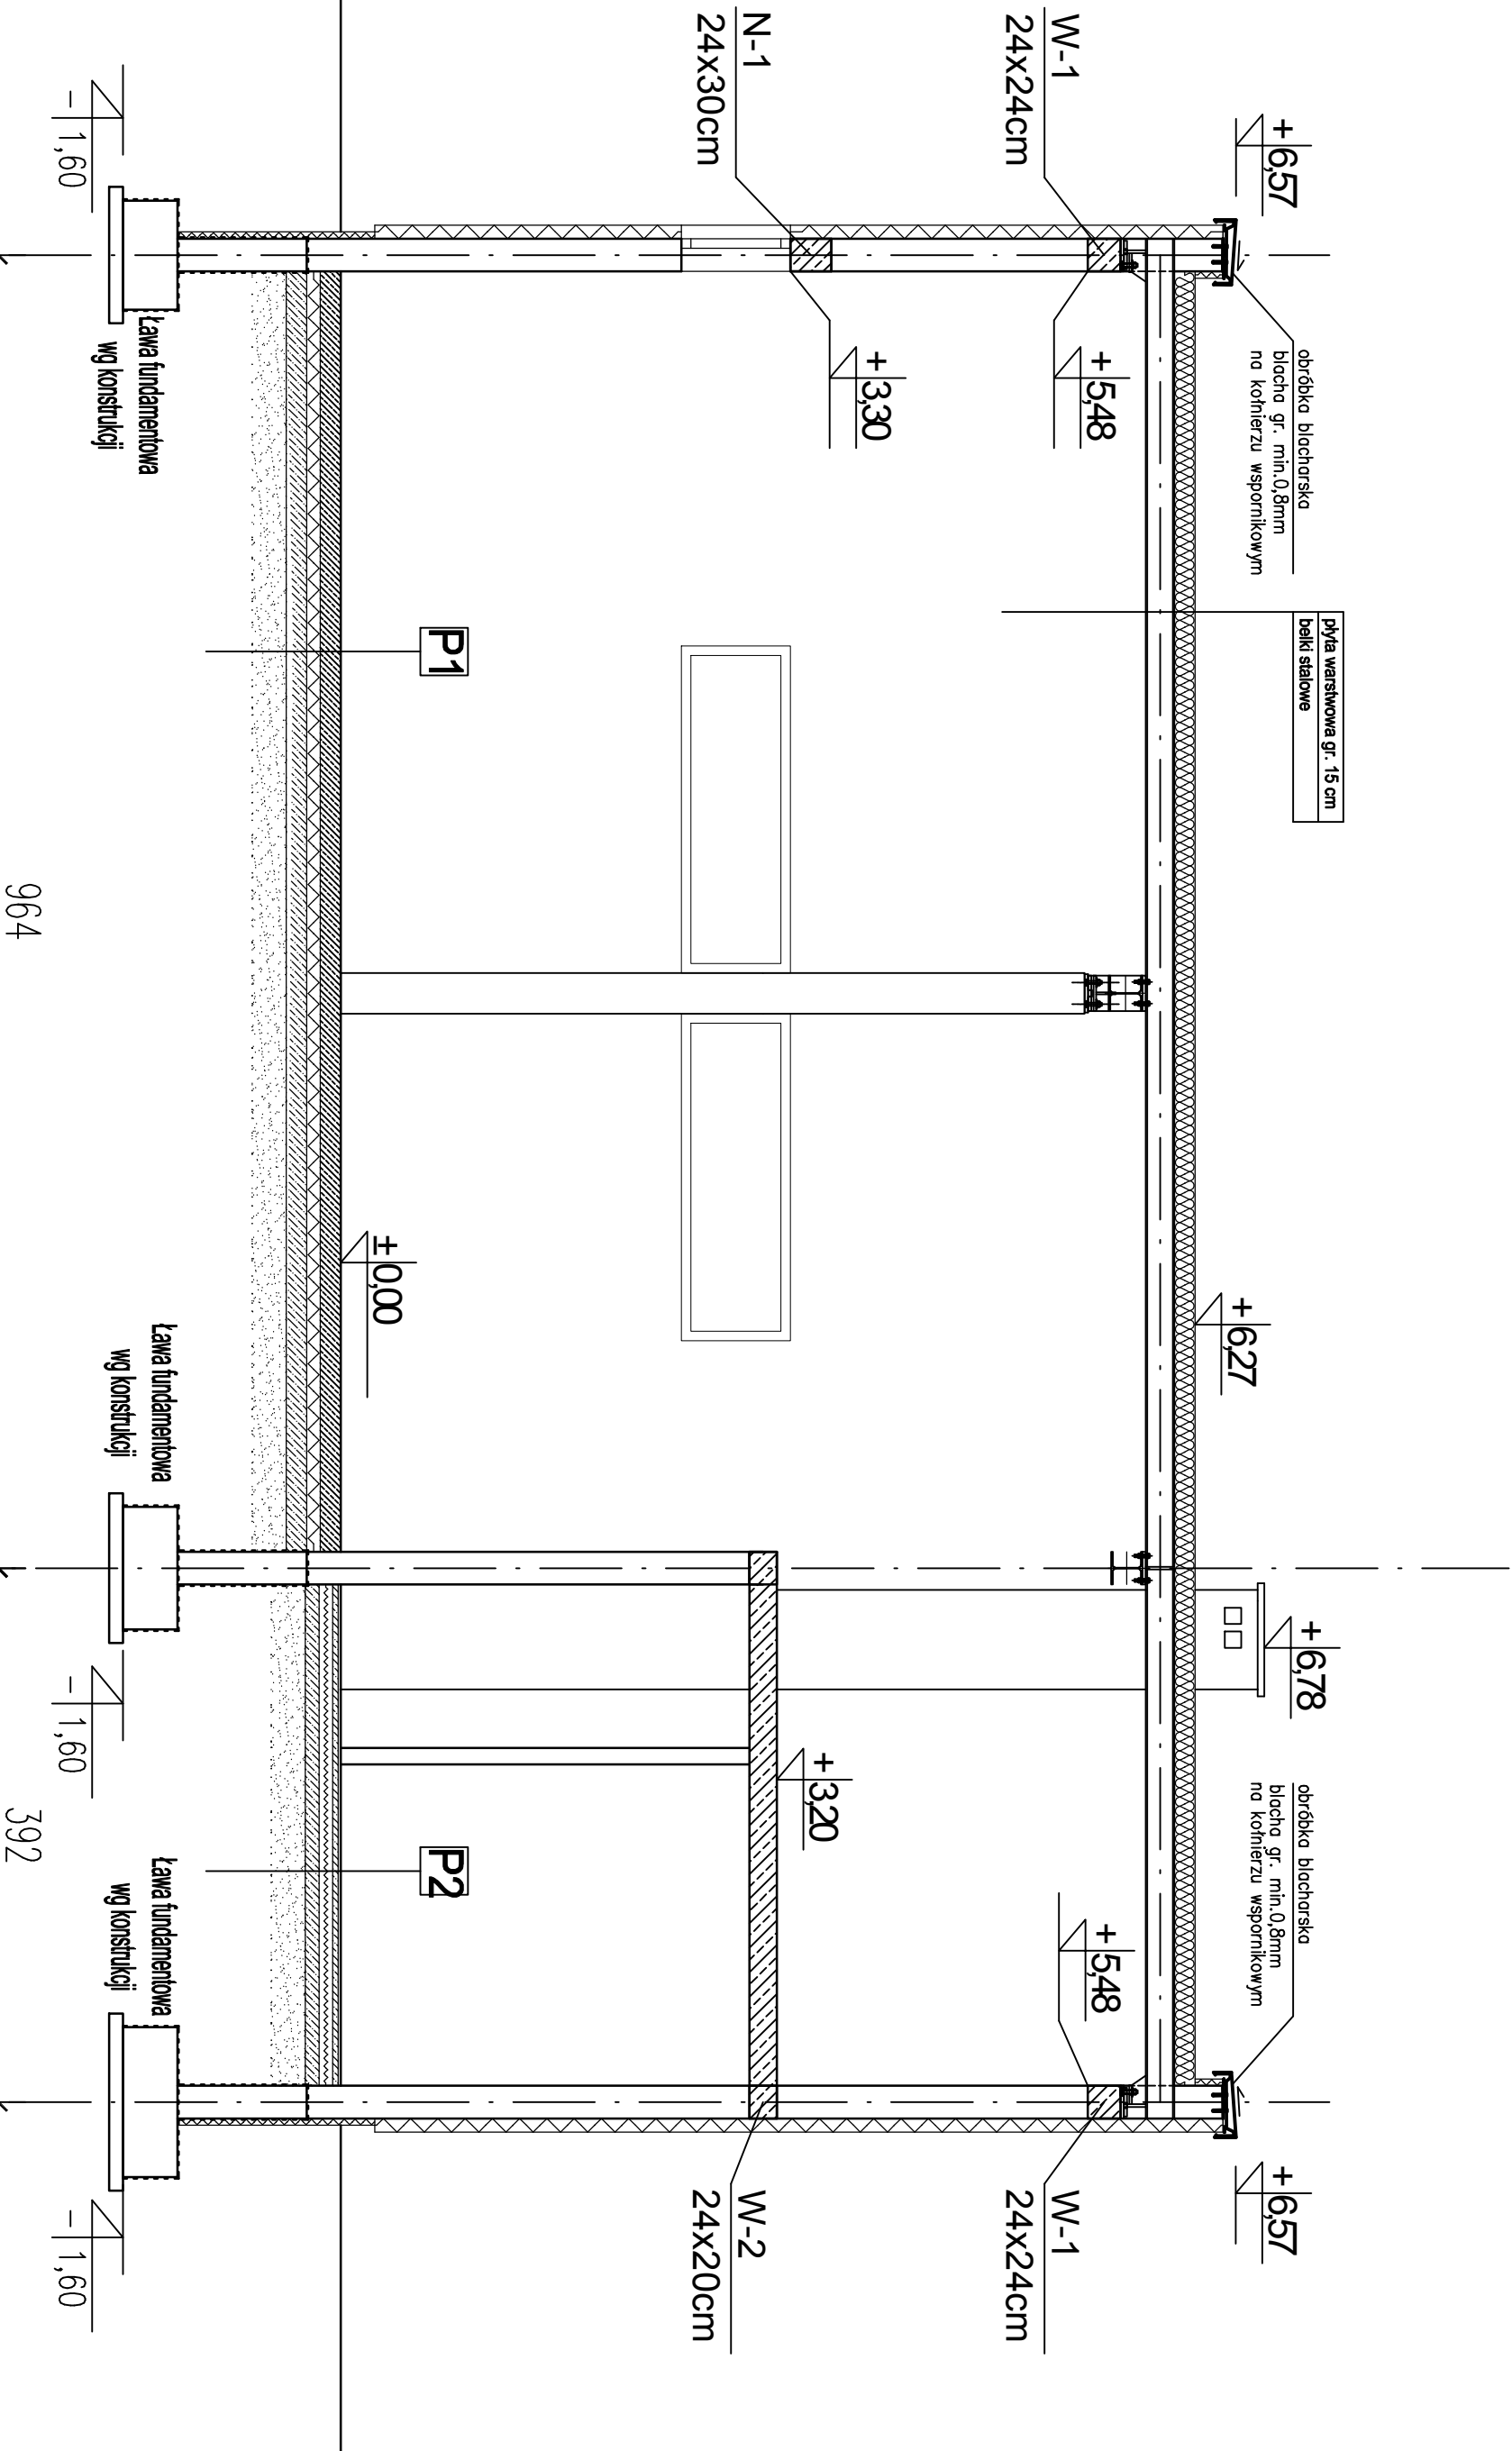

UWAGA:

Poziom posadowienia fundamentów zgodnie z porojektem
branży KONSTRUKCYJNEJ, na poziomie gruntu nośnego.
Obowiązuje wymiana gruntu pod projektowaną posadzką do poziomu gruntu nośnego.

P1-posadzka w garażu

uszlacheiniony nawierzchniowo
beton B25 zbrojony 15cm + DRAMIX (20kg/m³)
słropian EPS 100 gr.10,0cm
2x folia polietylenowa gr. 0,6 mm
podkład betonowy gr. 15 cm - beton C8/10
podsyпка piaskowa zagęszczona do Is=0,99
do poziomu gruntu nośnego

P2-posadzka w części socjalnej

paneli/gres

gładź cementowa gr. 4,0cm
folia polietylenowa gr. 0,6 mm
słropian EPS 100 gr.10,0cm
2x folia polietylenowa gr. 0,6 mm
podkład betonowy gr. 10 cm - beton C8/10
podsyпка piaskowa zagęszczona do Is=0,99
do poziomu gruntu nośnego

OPRACOWANIE:
PROJEKT BUDOWLANY BUDOWY GARAŻU OSP

ADRES: Gmina Susz, obręb 0016 Jakubowo Kisielickie,
dz. nr 110/3, 110/2, 123/3
INWESTOR: Gmina Susz
14-240 Susz. ul. Wybickiego 6

RYSUNEK:
RZUT PRZYZIEMIA

BRANŻA: architektura

SKALA: 1:50

DATA: LISTOPAD 2018 r.

NR RYSUNKU: A4

PRACOWNIA PROJEKTOWA
BUDOWNICTWO
INWESTYCJE
ADZORY
www.bin-ilawa.pl
ul. Dąbrowskiego 46B/3A
14-200 ILAWA
tel.kom. 0 606 806 277
e-mail: bin_ilawa@wp.pl
inż. Bogdan Motyliński

PROJEKTANT SPEC. ARCHIT.:
mgr inż. arch. Krzysztof Zakrzewski
uprawniona budowlane do projektowania
bez ograniczeń w specjalności architektonicznej
i w ograniczonym zakresie w specjalności
konstrukcyjno budowlanej
upr.nr GPI 7342/135/TO/94

SPRAWDZAJĄCY SPEC. ARCHIT.:
mgr inż. arch. Mariusz Kaliszewski
uprawniona budowlane w specjaności
architektonicznej do projektowania bez ograniczeń
upr.nr 1/MM OKK/2007