


RZUT PRZYZIEMIA  
SKALA 1:100

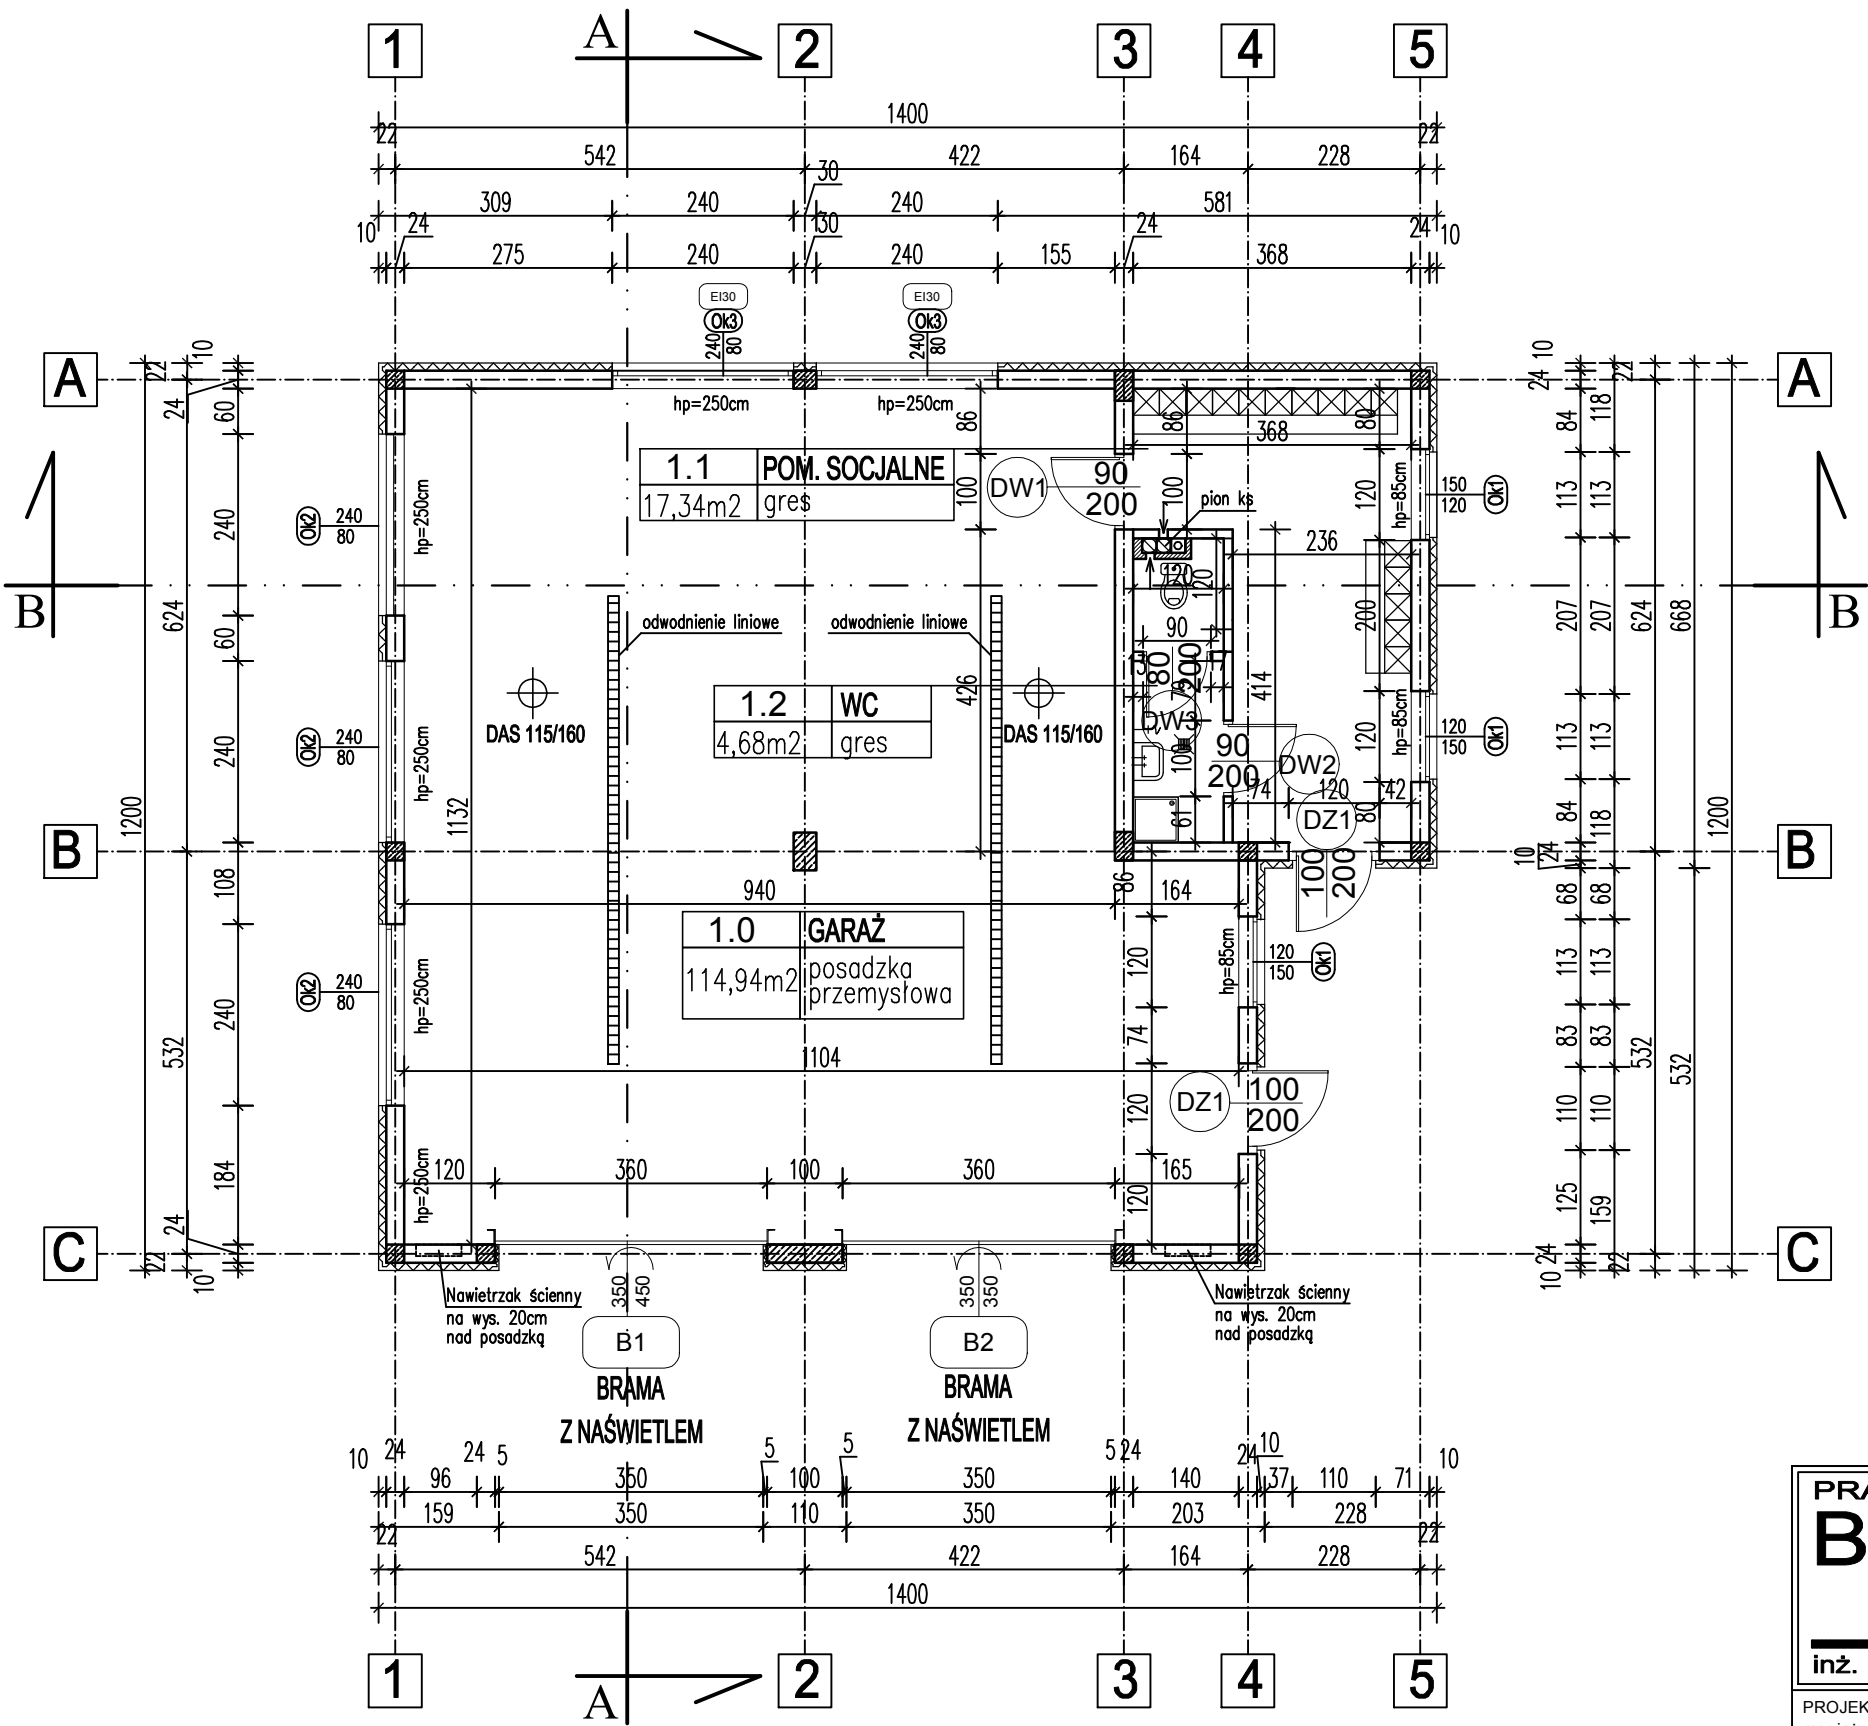

**PRACOWNIA PROJEKTOWA**  
**BUDOWNICTWO**  
**INWESTYCJE**  
**ADZORY**  
**inż. Bogdan Motyliński**

[www.bin-ilawa.pl](http://www.bin-ilawa.pl)  
ul. Dąbrowskiego 46B/3A  
14-200 IŁAWA  
tel.kom. 0 606 806 277  
e/mail: bin\_ilawa@wp.pl

PROJEKTANT SPEC. ARCHIT.:  
mgr inż. arch. Krzysztof Zakrzewski  
uprawniona budowlana do projektowania  
bez ograniczeń w specjalności architektonicznej  
i w ograniczonym zakresie w specjalności  
konstrukcyjno budowlanej  
upr.nr GPI 7342/135/TO/94

SPRAWDZAJĄCY SPEC. ARCHIT.:  
mgr inż. arch. Mariusz Kaliszewski  
uprawniona budowlana do projektowania bez ograniczeń  
architektonicznej do projektowania bez ograniczeń  
upr.nr 1/WM OKK/2007

OPRACOWANIE:  
PROJEKT BUDOWLANY BUDOWY GARAŻU OSP

ADRES: Gmina Susz, obręb 0016 Jakubowo Kisielickie,  
dz. nr 110/3, 110/2, 123/3  
INWESTOR: Gmina Susz  
14-240 Susz, ul. Wybickiego 6

RYSUNEK:  
RZUT PRZYZIEMIA

BRANŻA: architektura

SKALA: 1:100

DATA: LISTOPAD 2018 r.

NR RYSUNKU: A1