


PRZEKRÓJ B-B
skala 1:20

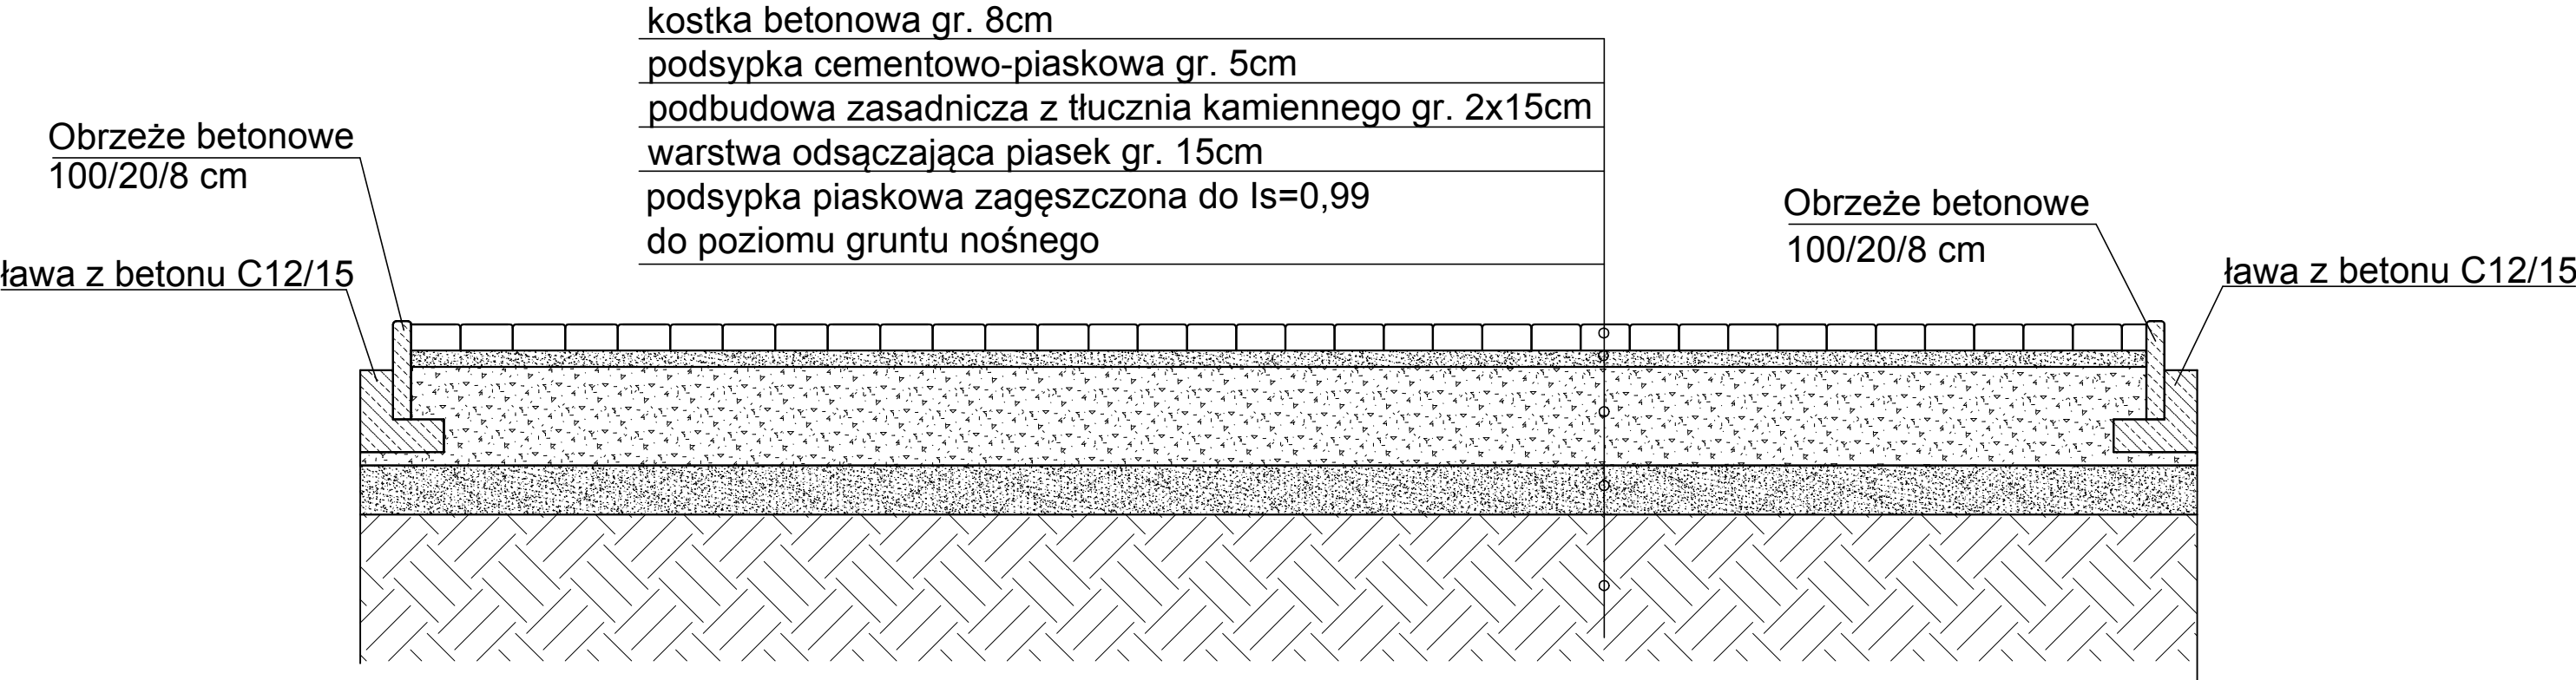

<div>PRACOWNIA PROJEKTOWA B I N UDOWNICTWO INWESTYCJE NADZORY inż. Bogdan Motyliński</div>		OPRACOWANIE: PROJEKT BUDOWLANY BUDOWY GARAŻU OSP	
<div>www.bin-ilawa.pl ul. Dąbrowskiego 46B/3A 14-200 IŁAWA tel.kom. 0 606 806 277 e-mail: bin_ilawa@wp.pl</div>		ADRES: Gmina Susz, obręb 0016 Jakubowo Kisielickie dz. nr 110/3, 110/2 INWESTOR: Gmina Susz 14-240 Susz. ul. Wybickiego 6	
		RYSUNEK: PRZEKRÓJ B-B	
		BRANŻA:	drogowa
		SKALA:	1:100
		DATA:	LISTOPAD 2018 r.
		NR RYSUNKU:	