


RZUT ZJAZDU
skala 1:100

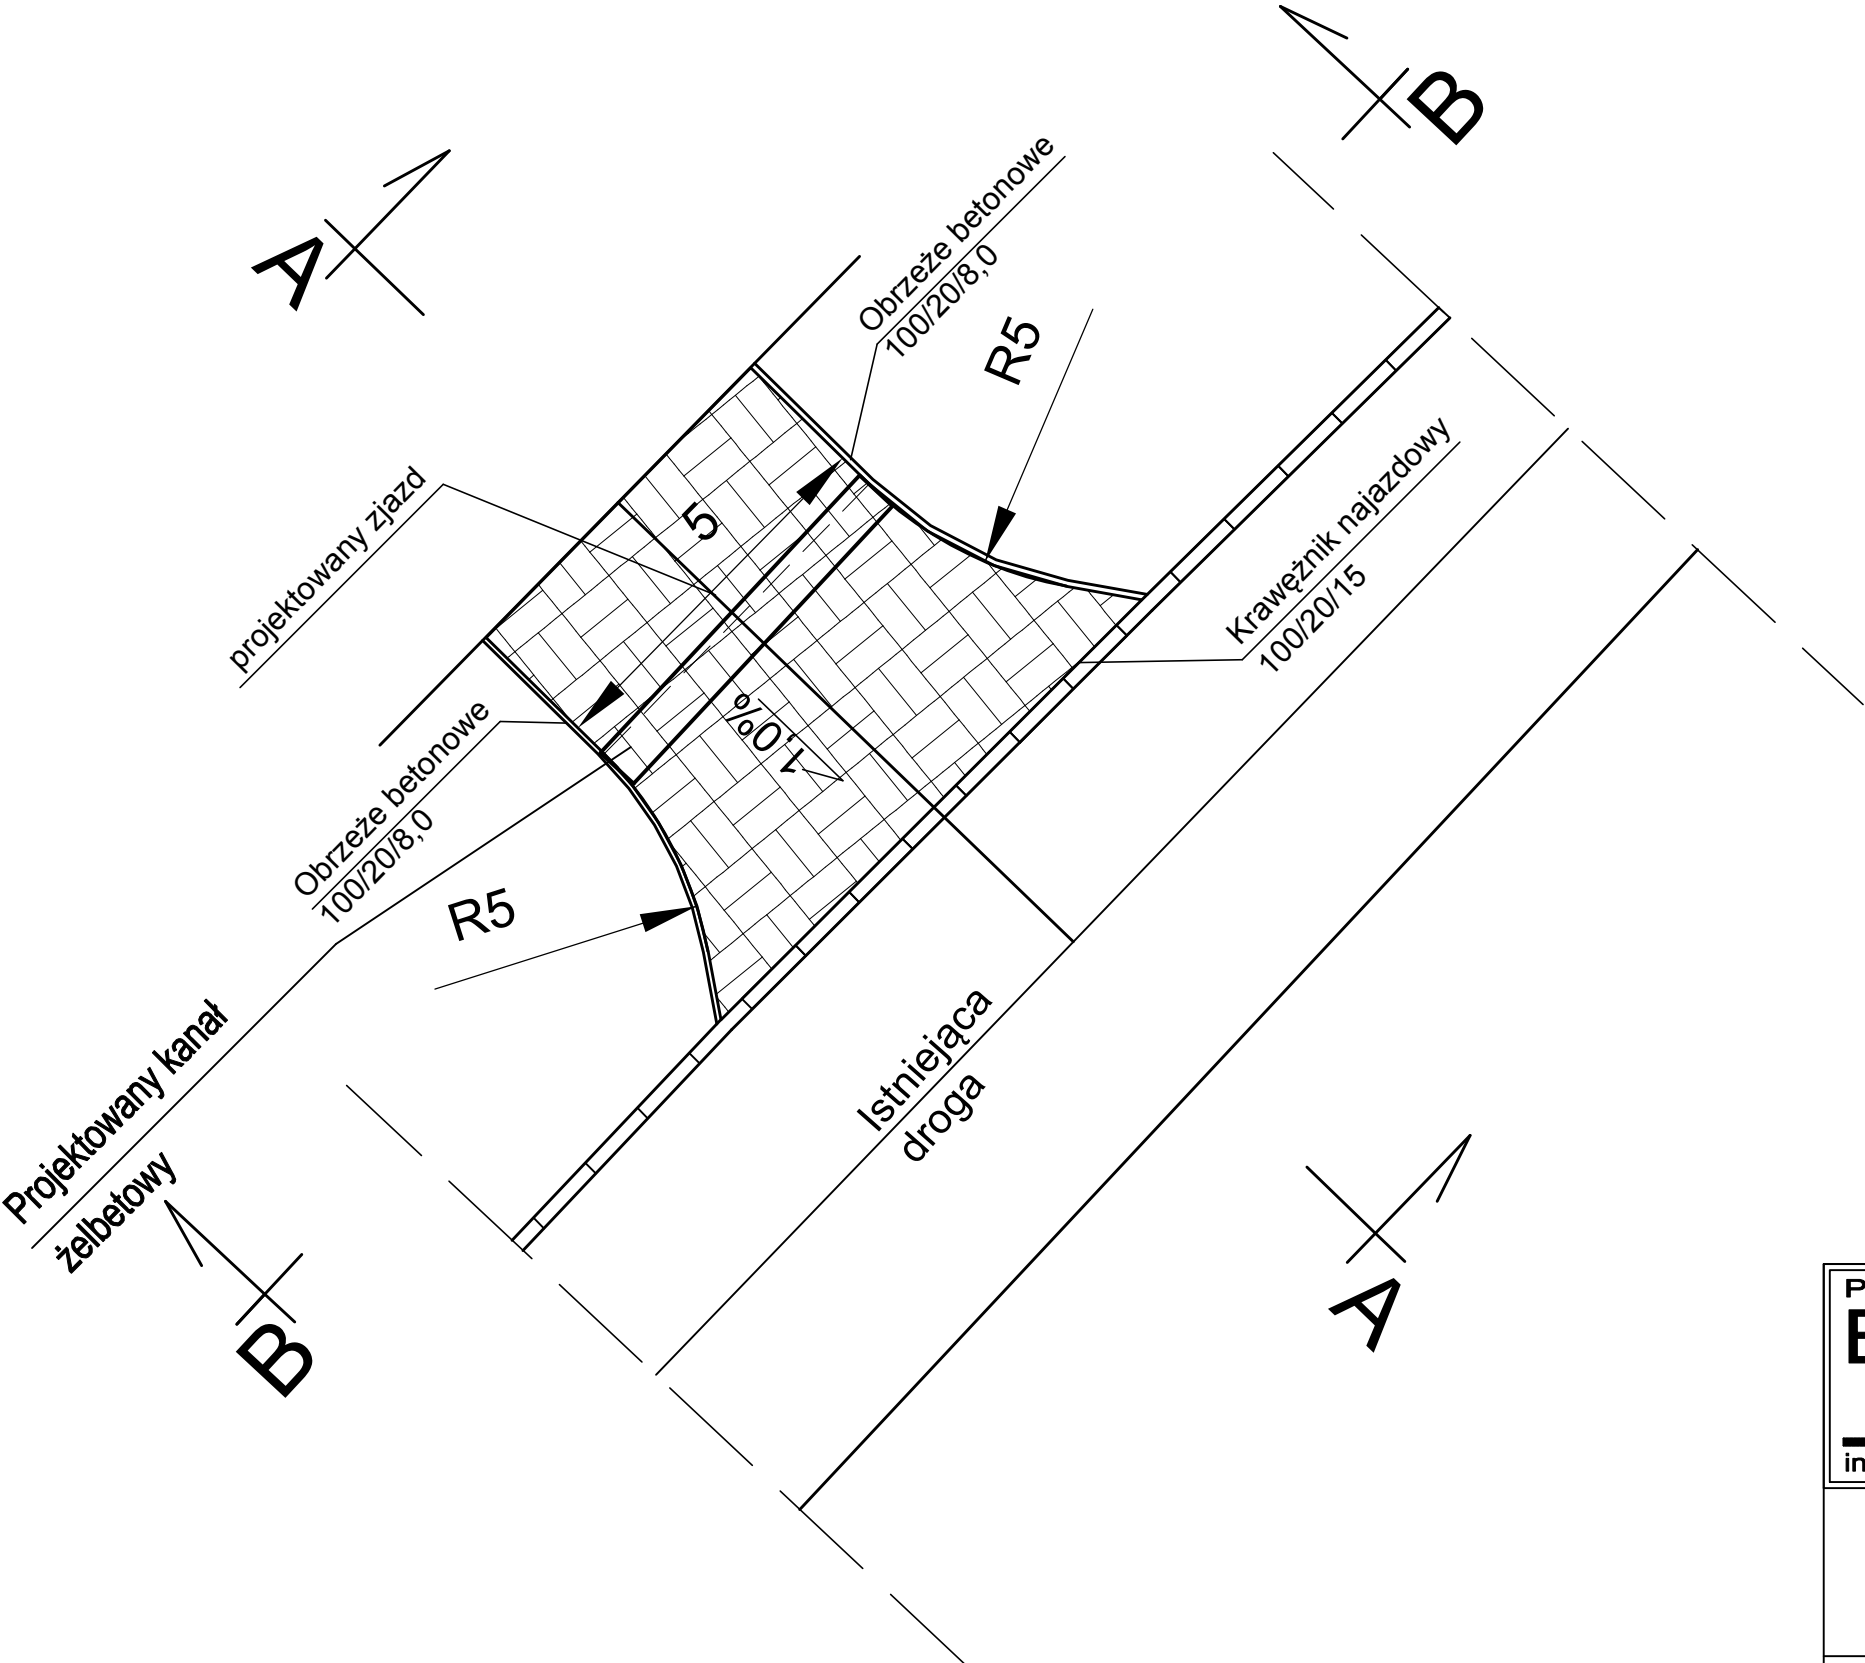

<div><div><div>PRACOWNIA PROJEKTOWA</div><div><div>B</div><div>I</div><div>N</div></div><div><div>UDOWNICTWO</div><div>NWESTYCJE</div><div>ADZORY</div></div></div><div><div>www.bin-ilawa.pl</div><div>ul. Dąbrowskiego 46B/3A</div><div>14-200 IŁAWA</div><div>tel.kom. 0 606 806 277</div><div>e'mail: bin_ilawa@wp.pl</div></div><div>inż. Bogdan Motyliński</div></div>	OPRACOWANIE: PROJEKT BUDOWLANY BUDOWY GARAŻU OSP	
	ADRES: Gmina Susz, obręb 0016, Jakubowo Kisielickie dz. nr 110/3, 110/2 INWESTOR: Gmina Susz 14-240 Susz. ul. Wybickiego 6	
	RYSUNEK: RZUT ZJAZDU	
	BRANŻA:	drogowa
	SKALA:	1:100
	DATA:	LISTOPAD 2018 r.
	NR RYSUNKU:	