


PROJEKT  
ZAGOSPODAROWANIA DZIAŁKI  
SKALA 1:500

- LEGENDA :
- 1. PROJEKTOWANY BUDYNEK GARAŻU OSP
  - 2. ISTNIEJĄCY GARAŻ OSP
  - 3. ISTNIEJĄCA ŚWIETLICA WIEJSKA

- Projektowane dojścia, opaski, chodniki
- Obszar oddziaływania inwestycji- granice działek inwestora
- Zakres aktualizacji mapy
- PROJ. KABEL nN, WLZ

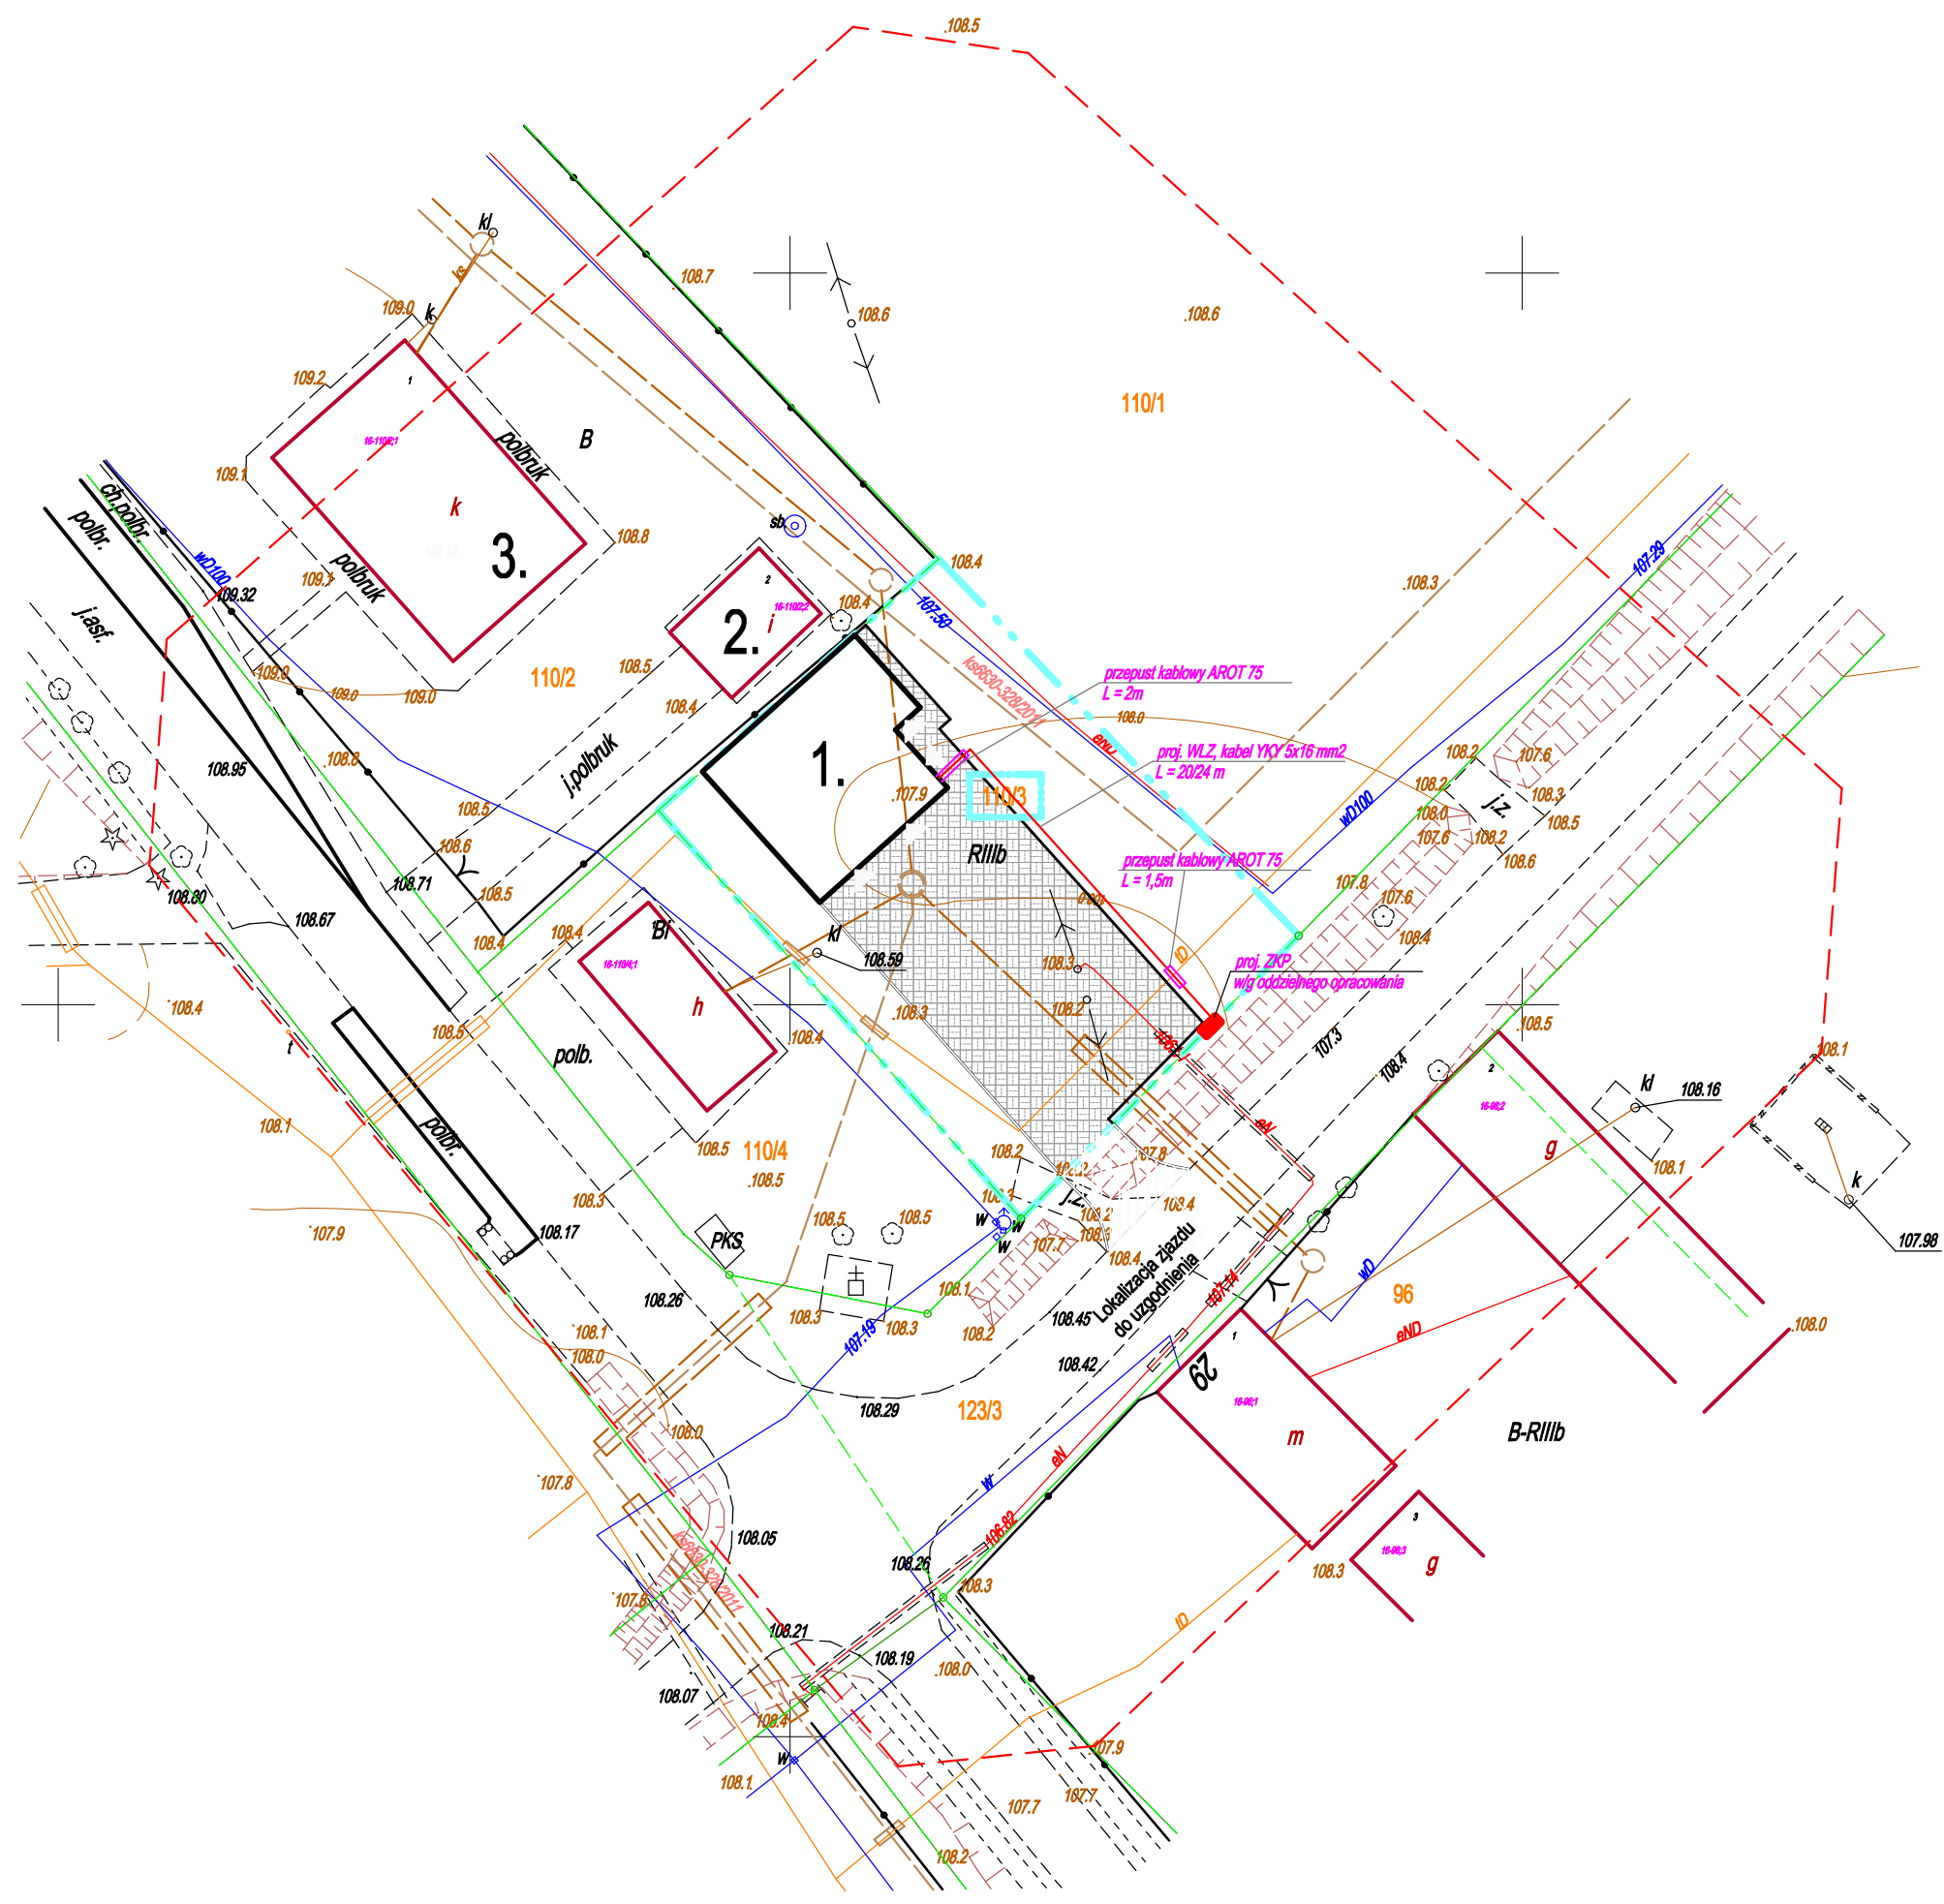

Potwierdzam zgodność mapy z oryginałem przyjętym do zasobów powiatowego ośrodka dokumentacji geodezyjnej w Iławie pod nr P-2807/2018.1704 z dn. 25.09.2018r.

Niniejsza mapa spełnia kryteria określone w Rozp. MGPIB z dn. 21.02.95r. i Rozp. MSWiA z dn. 9.11.11r. i służy jako MAPA DO CELÓW PROJEKTOWYCH

MAPA SYTUACYJNO – WYSOKOŚCIOWA  
SKALA 1:500

Miejscowość: Jakubowo Kisielićkie  
Jedn. Ewid.: 280706\_5 – Gm. Susz  
Obręb: 0016 – Jakubowo Kisielićkie  
Działka: 110/3

Układ współrzędnych: "2000"  
Układ wysokości: "Kronsztad 60"  
KERG: WGN.6640.1752.2018

- 1. Kontury użytków gruntowych zgodne z bazą danych ewidencji gruntów i budynków.
- 2. Przebieg granic działek zgodny ze stanem ewidencji gruntów.
- 3. Nie przeprowadzono badań Ksiąg Wieczystych pod względem występowania służebności gruntowych w granicach projektowanej inwestycji.
- 4. Nie wyklucza się istnienia w terenie innych, nie wskazanych na niniejszej mapie urządzeń podziemnych, które nie były zgłoszone do inwentaryzacji lub o których brak jest informacji w instytucjach branżowych.
- 5. Niniejsza mapa może służyć do celów projektowych, zgodnie z § 78 rozporządzenia MSWiA z dnia 9 listopada 2011 r., oraz § 4 rozporządzenia MCPiB z dnia 21 lutego 1995 r.

Sporządził:  
Geodeta Uprawniony Nr 9036  
mgr inż. Zbigniew Głowacki  
Susz, dnia 20.09.2018 r.

<div><div><div>PRACOWNIA PROJEKTOWA</div><div><div>BUDOWNICTWO</div><div>INWESTYCJE</div><div>ADZORY</div></div><div><div>www.bin-ilawa.pl</div><div>ul. Dąbrowskiego 46B/3A</div><div>14-200 ILAWA</div><div>tel.kom. 0 606 806 277</div><div>e-mail: bin_ilawa@wp.pl</div></div></div><div><div>inż. Bogdan Motyliński</div><div>PROJEKTANT: inż. Tomasz Kraweć upr. WAM/0065/PWOE/06</div></div></div>		OPRACOWANIE: PROJEKT ZAGOSPODAROWANIA DZIAŁKI	
		ADRES: Gmina Susz, obręb 0016, dz. nr 110/3 INWESTOR: Gmina Susz 14-240 Susz. ul. Wybickiego 6	
		RYSUNEK: PROJEKT KABLA nN, WLZ	
		BRANŻA:	elektryczna
SPRAWDZAJĄCY: inż. Tomasz Kasprzowicz upr. WAM/0097/PWOE/12		SKALA:	1:500
		DATA:	listopad 2018
		NR RYSUNKU:	E - 4