



## PARTER

NR. POM.	NAZWA POM.	POW. m <sup>2</sup>
1/1	WATROZAP	8,81
1/2	WC DAMSKIE	3,51
1/3	WC NIEPEŁOSPRAWNYCH	5,40
1/4	WC MĘSKIE	4,98
1/5	SCHOWEK	4,64
1/6	KOTŁOWNIA	6,38
1/7	KUCHNIA	13,61
1/8	SALA ŚNIETUCY	87,05
Razem:		134,38

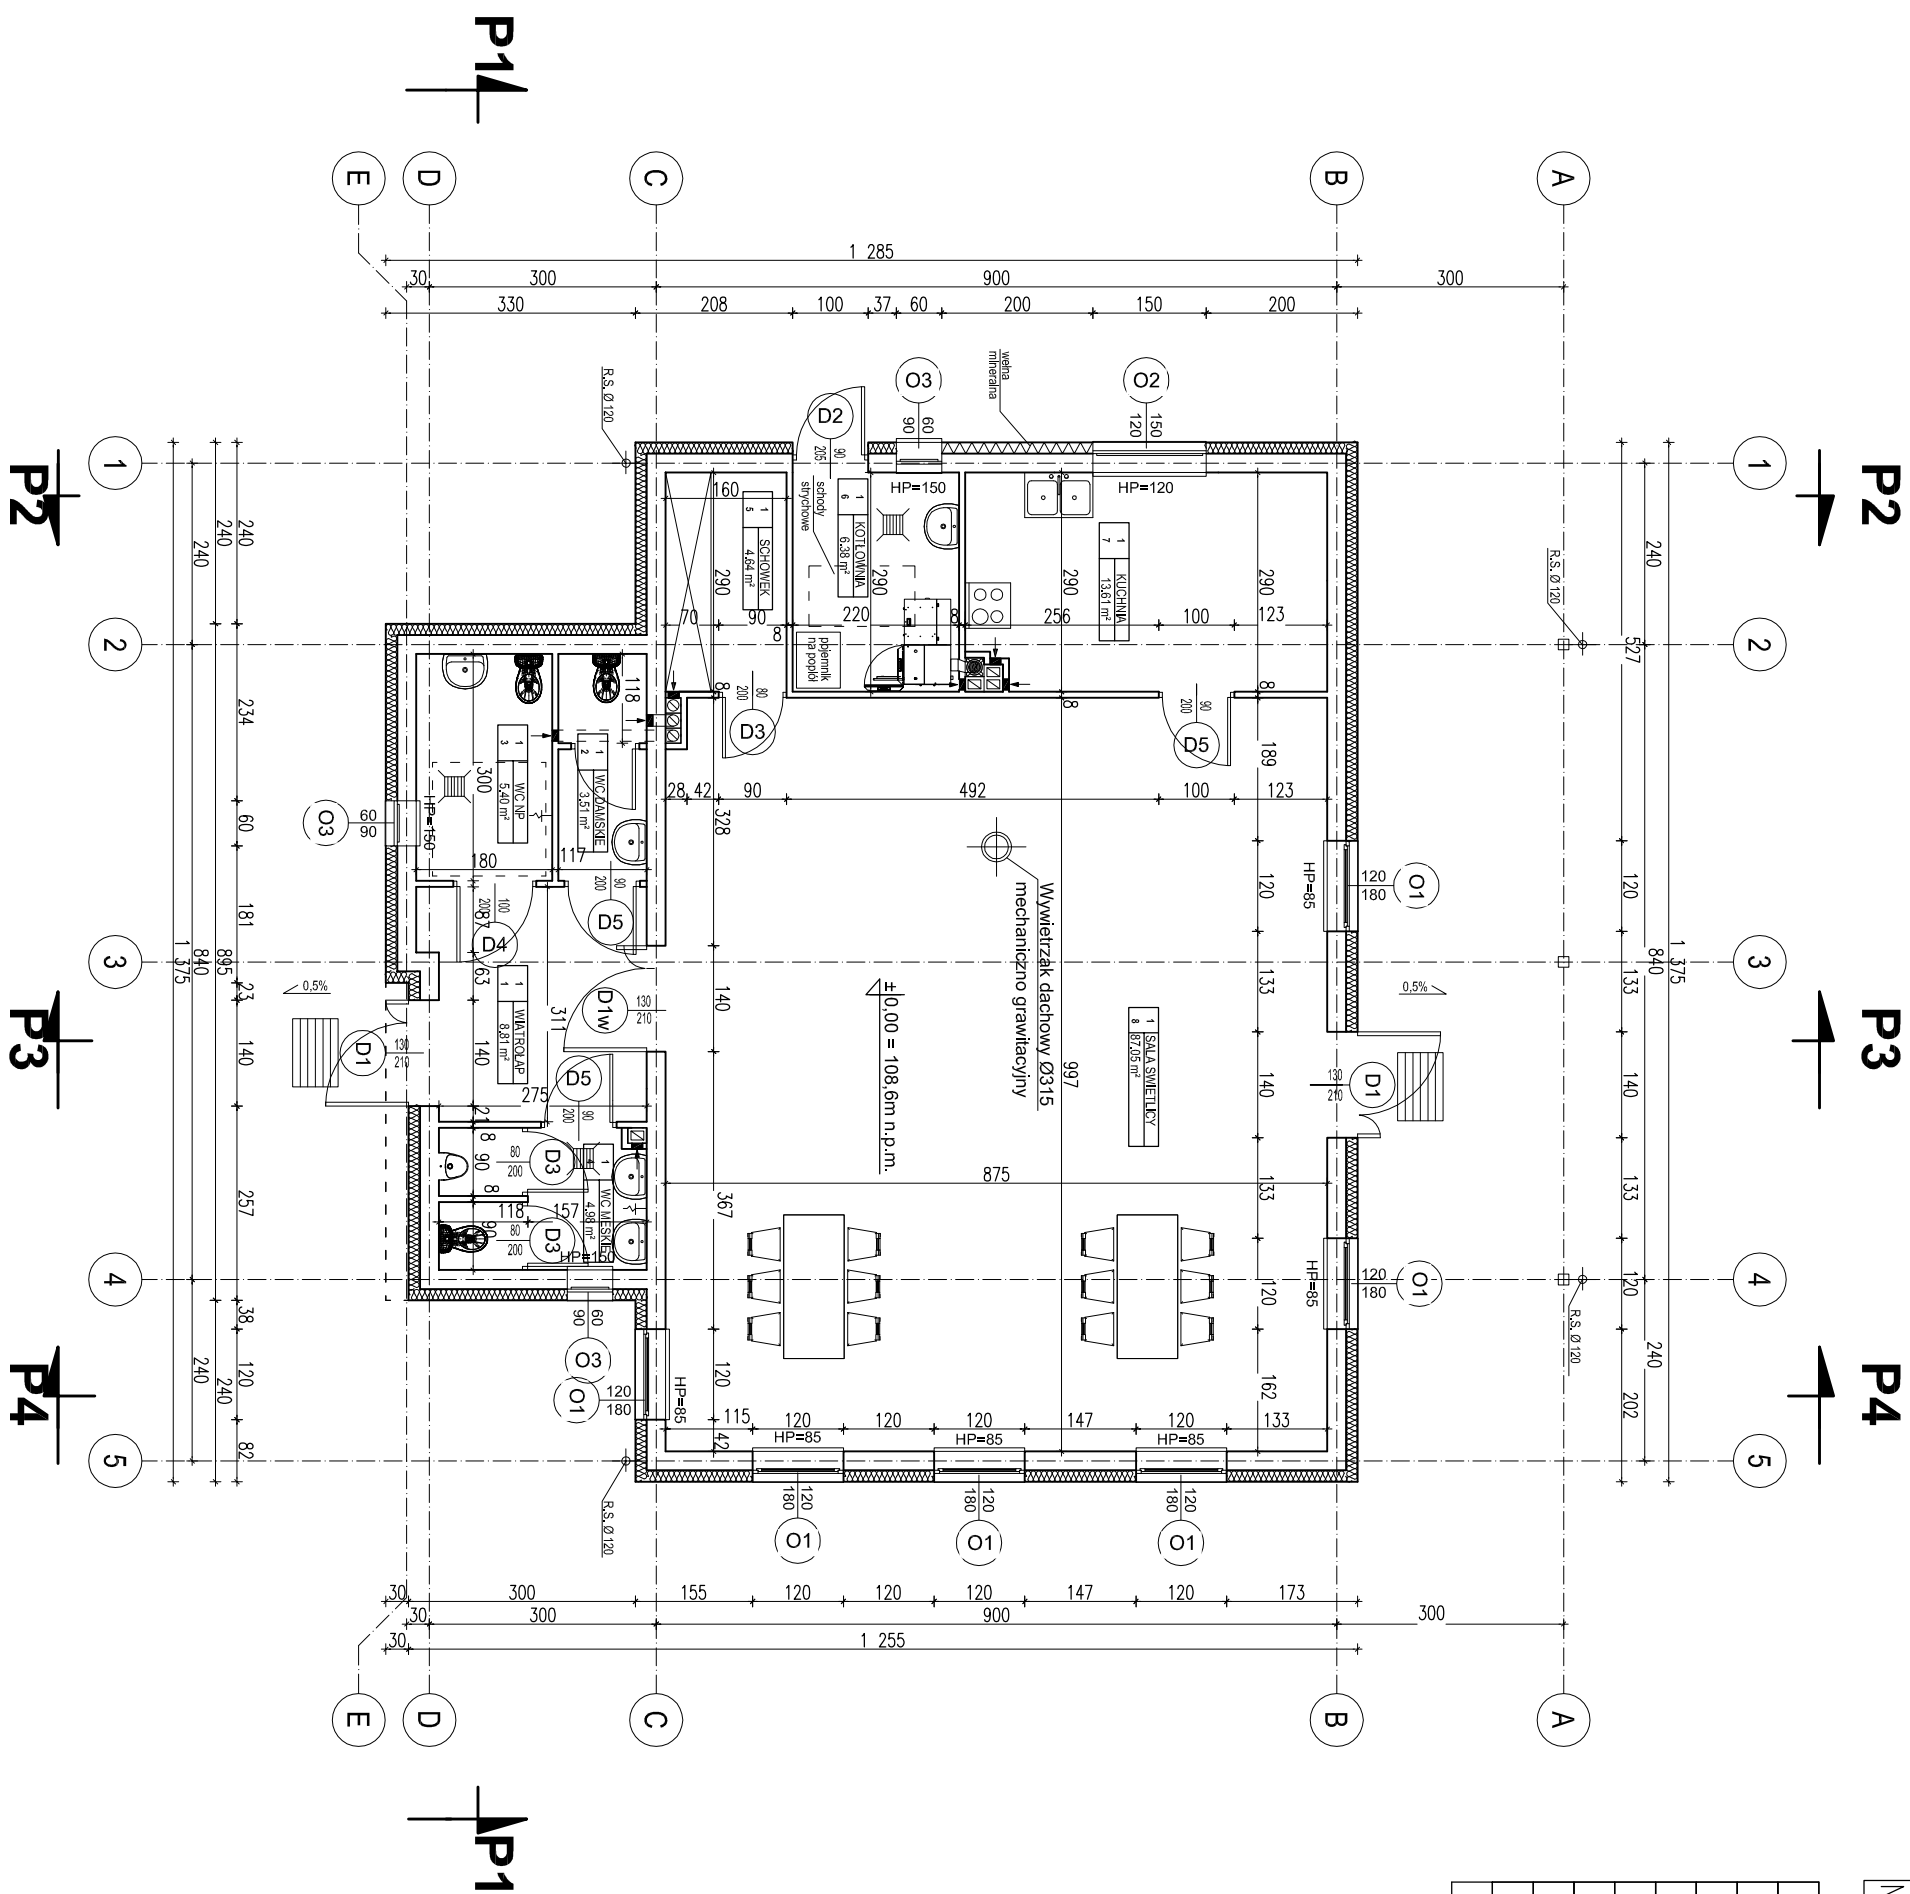

		DARUSZ LEWKA, ul. Stare Miasto 26/2, 82-200 Malbork NIP: 579-178-21-47 tel / fax: +48 (65) 646 12 01, mobile: +48 692 99 09 99 REGON: 221144653 adres: gad.malbook.pl e-mail: gad@malbook.pl	
<b>Rysunek:</b>			
<b>RZUT PARTERU</b>			
<b>Projekt:</b> Budowa świetlicy w Broniewie gm. Susz		<b>Investor:</b> GMINA SUSZ ul. Józefa Wybickiego 6, 14-240 Susz	
<b>Lokalizacja:</b> dz. nr: 167 obr. Broniewo, gm. Susz 14-240 Susz		<b>Podpis:</b> mgr inż. arch. D. Lewka upr. nr 147/Gd/01	
<b>Kreski:</b> inż. K. Nawrocki		<b>Podpis:</b>	
<b>Data:</b> 2018-09-12		<b>Podpis:</b> mgr inż. arch. J. Papaj upr. nr 456/PDOKK2011	
<b>Skala:</b> 1:50		<b>Podpis:</b>	
<b>Branka:</b> ARCH.		<b>Podpis:</b>	
<b>Rys. nr:</b> A.1		<b>Podpis:</b>	